


UWAGA:
Na mapie brak rzędnych posadowienia istniejącego wodociągu.
projektowane rzędne dostosować do rzędnych istniejącego
wodociągu, minimalne przykrycie (naziom 1,90m)

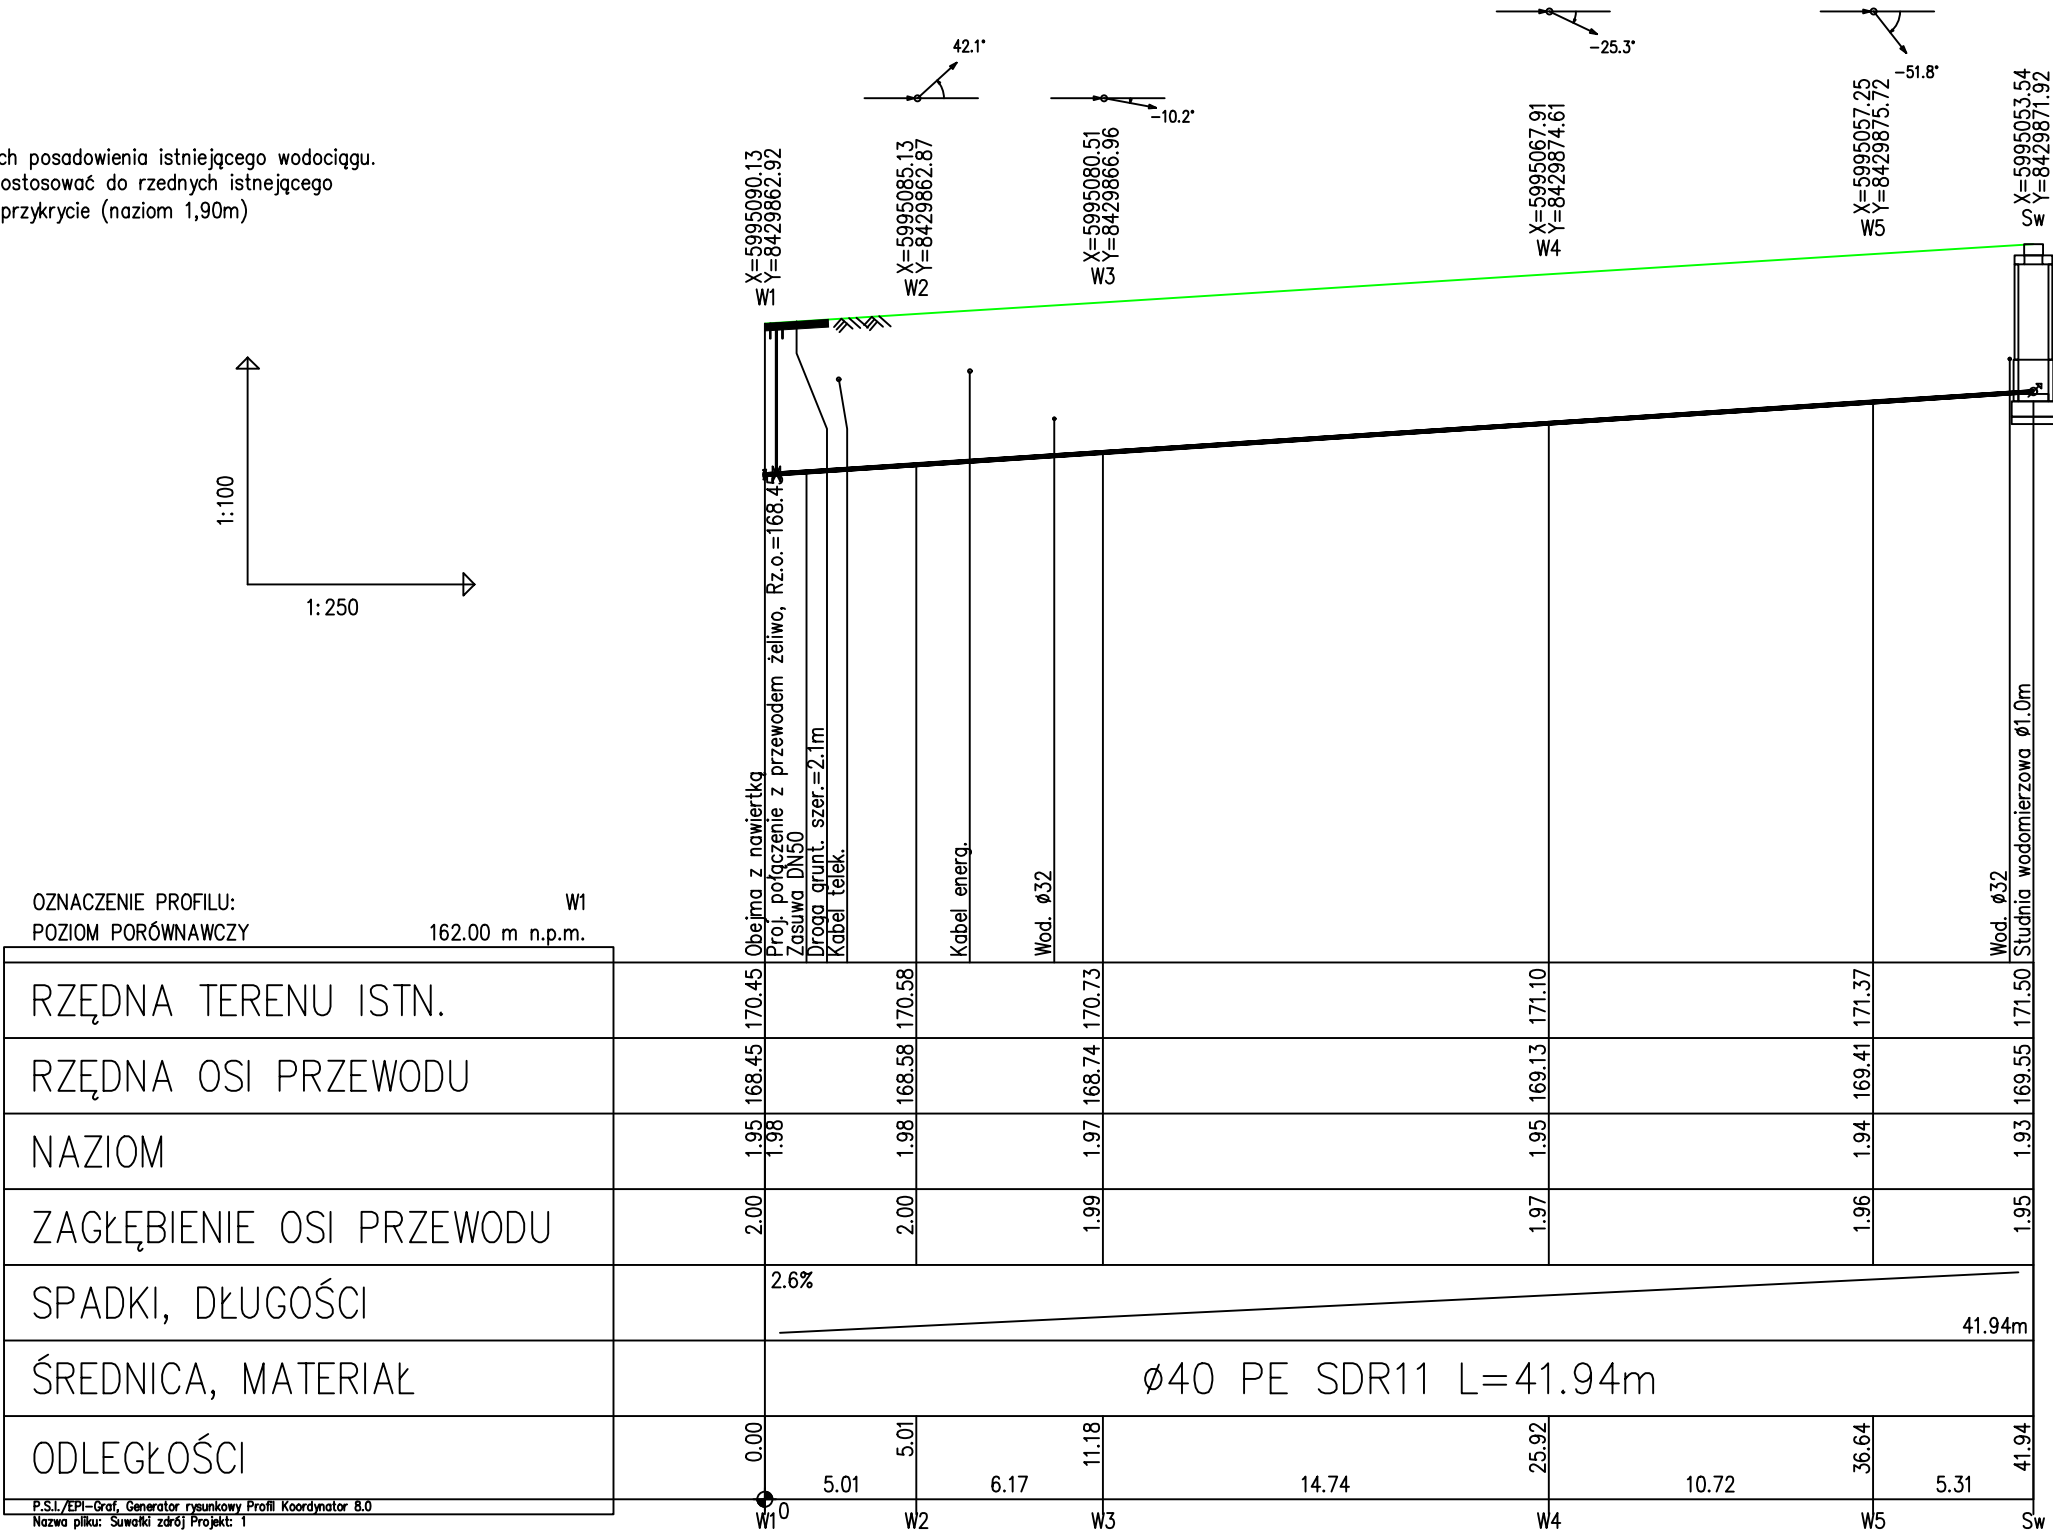

JEDNOSTKA PROJEKTOWA	<div><div><div></div><div>CIVIL construction</div></div><div>CIVIL CONSTRUCTION SP. Z O.O. UL. TOROWA 6/1 95-200 PABIANICE</div></div>			INWESTOR	<div><div><div></div><div>GMINA MIASTO SUWAŁKI UL. MICKIEWICZA 1 16-400 SUWAŁKI</div></div></div>		
NAZWA ZAMIERZENIA BUDOWLANEGO	BUDOWA PRZYŁĄCZA WODOCIĄGOWEGO DLA POTRZEB PLACU ZABAW, SIŁOWNI ZEWNĘTRZNEJ I BOISKA WIELOFUNKCYJNEGO PRZY UL. BIAŁOSTOCKIEJ W SUWAŁKACH			KATEGORIA OBIEKTU BUDOWLANEGO	XXVI - SIECI		
ADRES INWESTYCJI	JEDNOSTKA EWID.: 206301_01, OBRĘB EWID.: 0007, DZ. NR EWID. 32307/4 MIASTO SUWAŁKI, UL. BIAŁOSTOCKA			NAZWA RYSUNKU	PROFIL PODŁUŻNY PRZYŁĄCZA WODOCIĄGOWEGO		
NUMER RYSUNKU	2	SKALA RYSUNKU	1:100/250	FUNKCJA	IMIĘ I NAZWISKO	NR UPRAWNIEN	PODPIS
				PROJEKTANT	MGR INŻ. MICHAŁ ŁYSZKOWICZ	LOD/2951/PWBS/16	
FORMAT RYSUNKU	A4	DATA	CZERWIEC 2025	OPRACOWANIE			
				OPRACOWANIE			