K-01

MAPA POGLĄDOWA
SKALA 1:1000

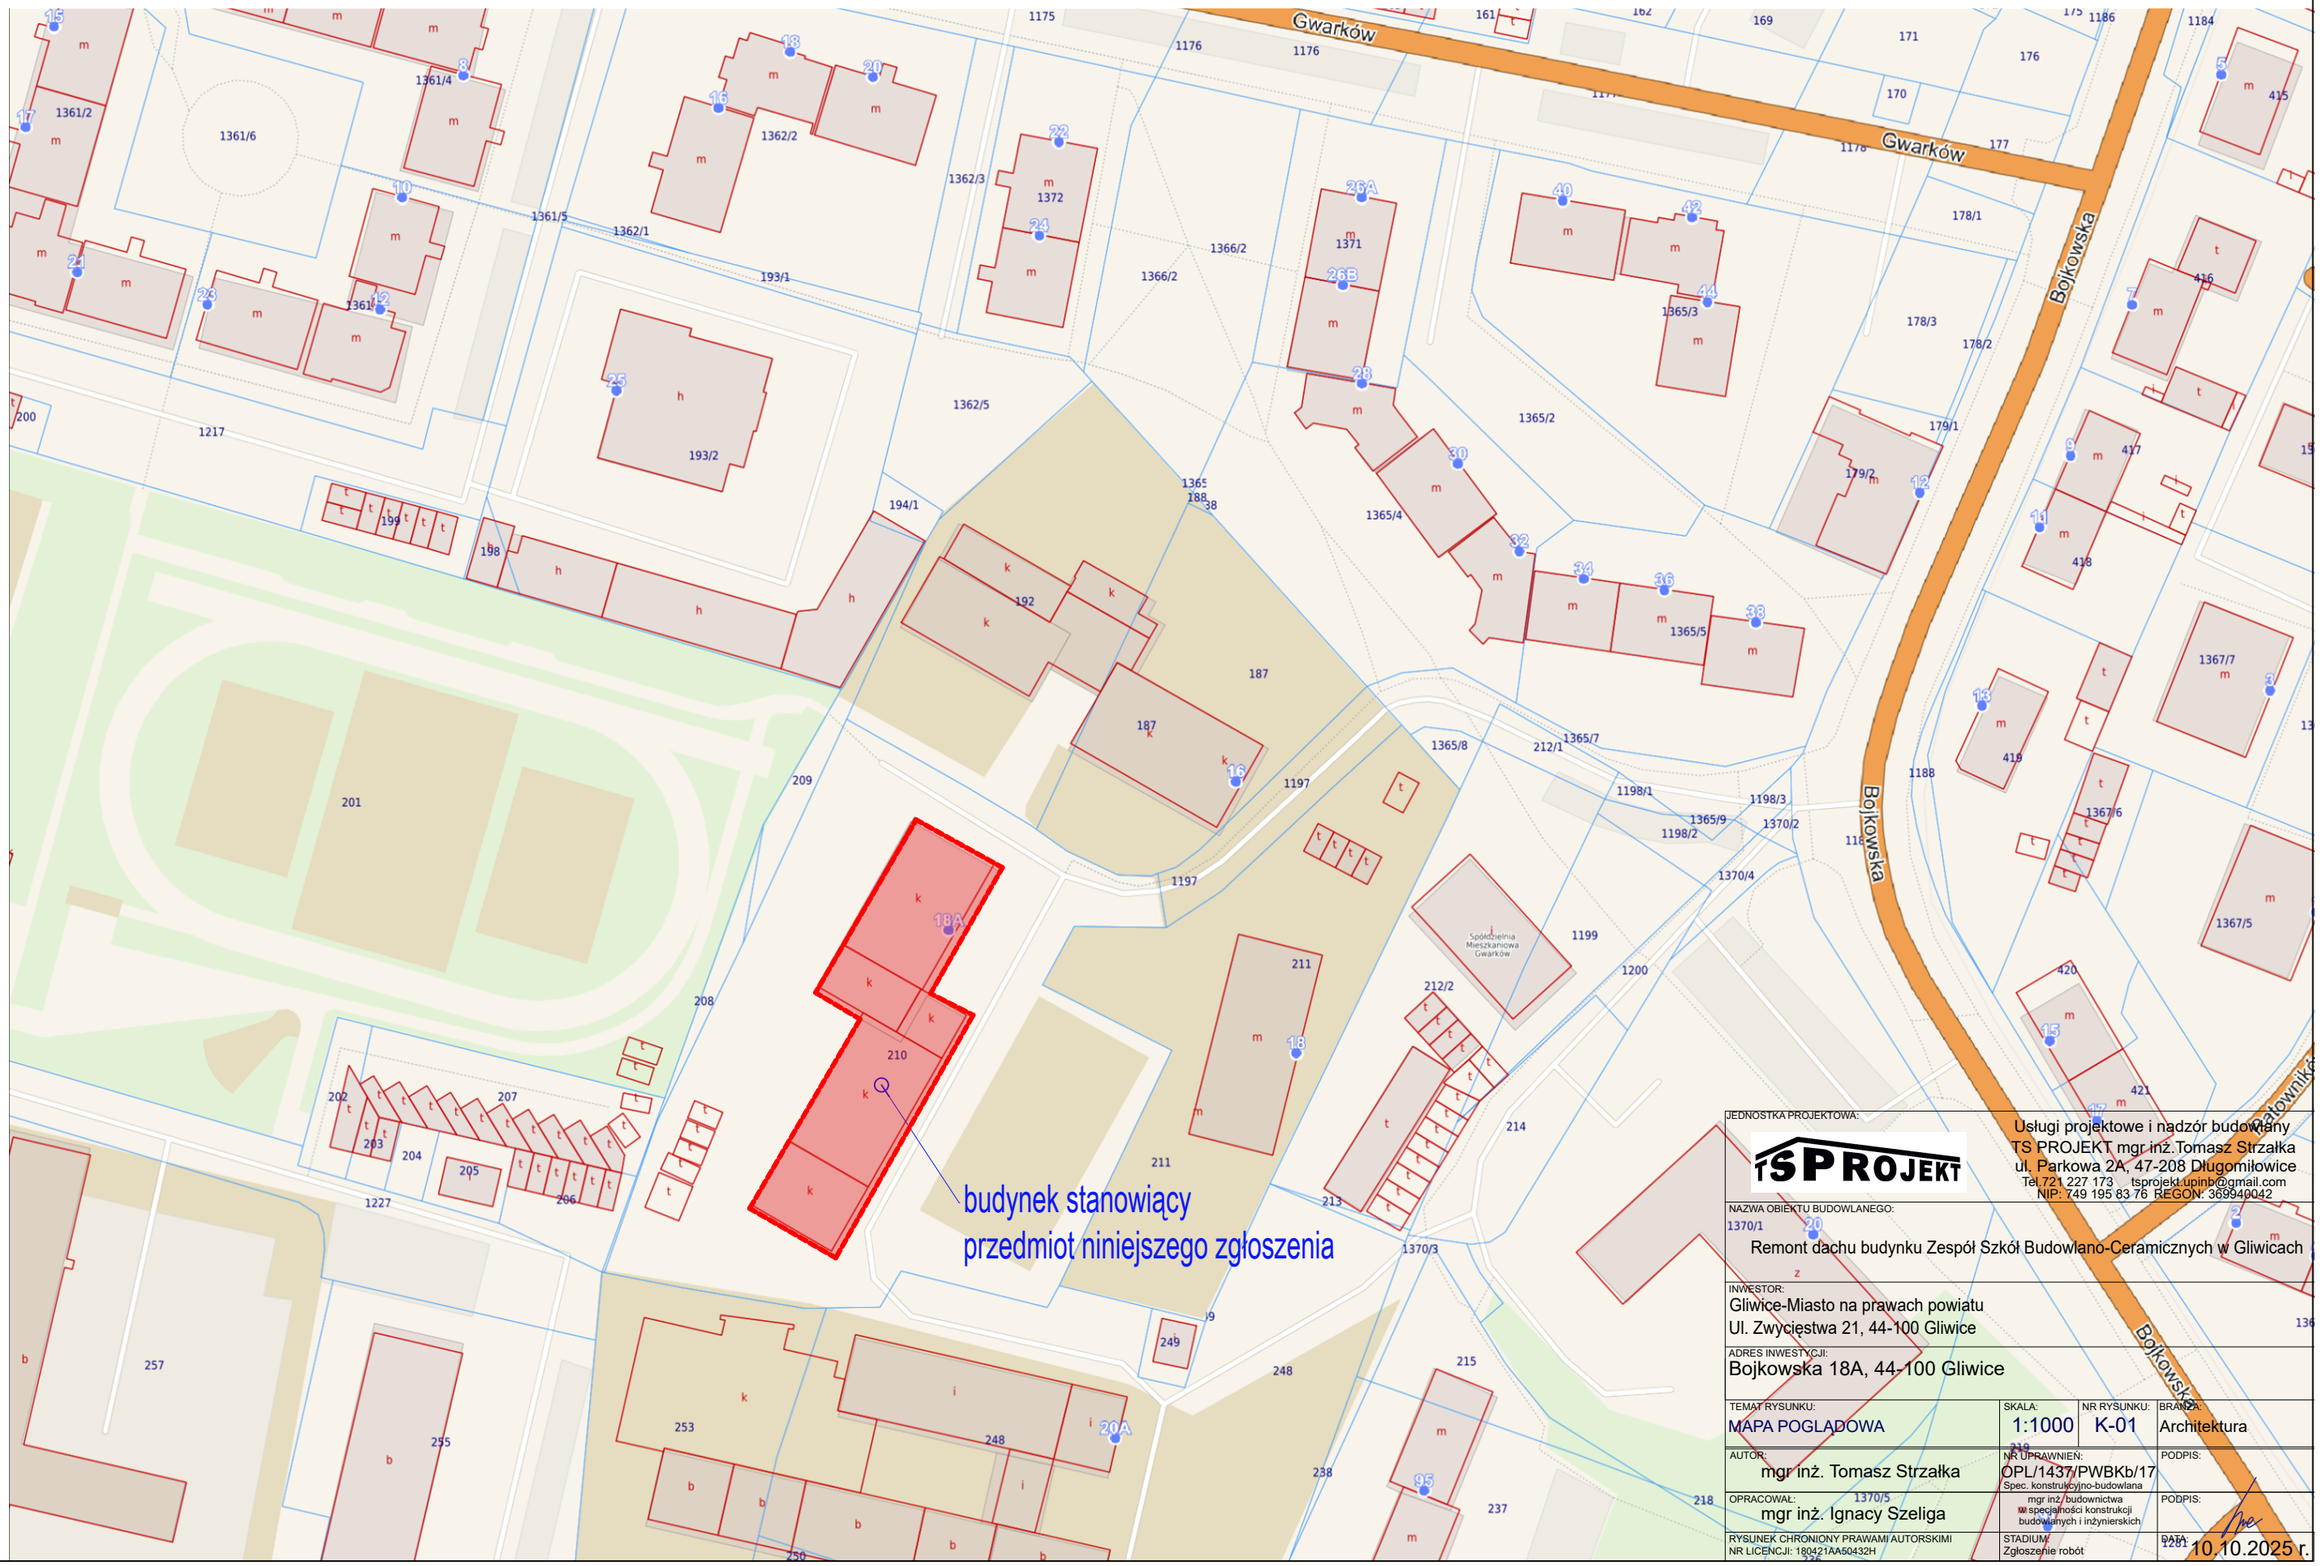

JEDNOSTKA PROJEKTOWA: TSPROJEKT	Usługi projektowe i nadzór budowlany TS PROJEKT mgr inż.Tomasz Strzałka ul. Parkowa 2A, 47-208 Długomiłowice Tel.721 227 173 tsprojekt.upinb@gmail.com NIP: 749 195 83 76 REGON: 369940042		
NAZWA OBIEKTU BUDOWLANEGO: Remont dachu budynku Zespół Szkół Budowlano-Ceramicznych w Gliwicach			
INWESTOR: Gliwice-Miasto na prawach powiatu Ul. Zwycięstwa 21, 44-100 Gliwice			
ADRES INWESTYCJI: Bojkowska 18A, 44-100 Gliwice			
TEMAT RYSUNKU: MAPA POGLĄDOWA	SKALA: 1:1000	NR RYSUNKU: K-01	BRANŻA: Architektura
AUTOR: mgr inż. Tomasz Strzałka	NR UPRAWNIEŃ: OPL/1437/PWBKb/17 Spec. konstrukcyjno-budowlana		PODPIS:
OPRACOWAŁ: mgr inż. Ignacy Szeliga	mgr inż./budownictwa w specjalności konstrukcji budowlanych i inżynierskich		PODPIS:
RYSUNEK CHRONIONY PRAWAMI AUTORSKIMI NR LICENCJI: 180421AA50432H	STADIUM: Zgłoszenie robót		DATA: 10.10.2025 r.

w/s=297 / 420