



RZUT

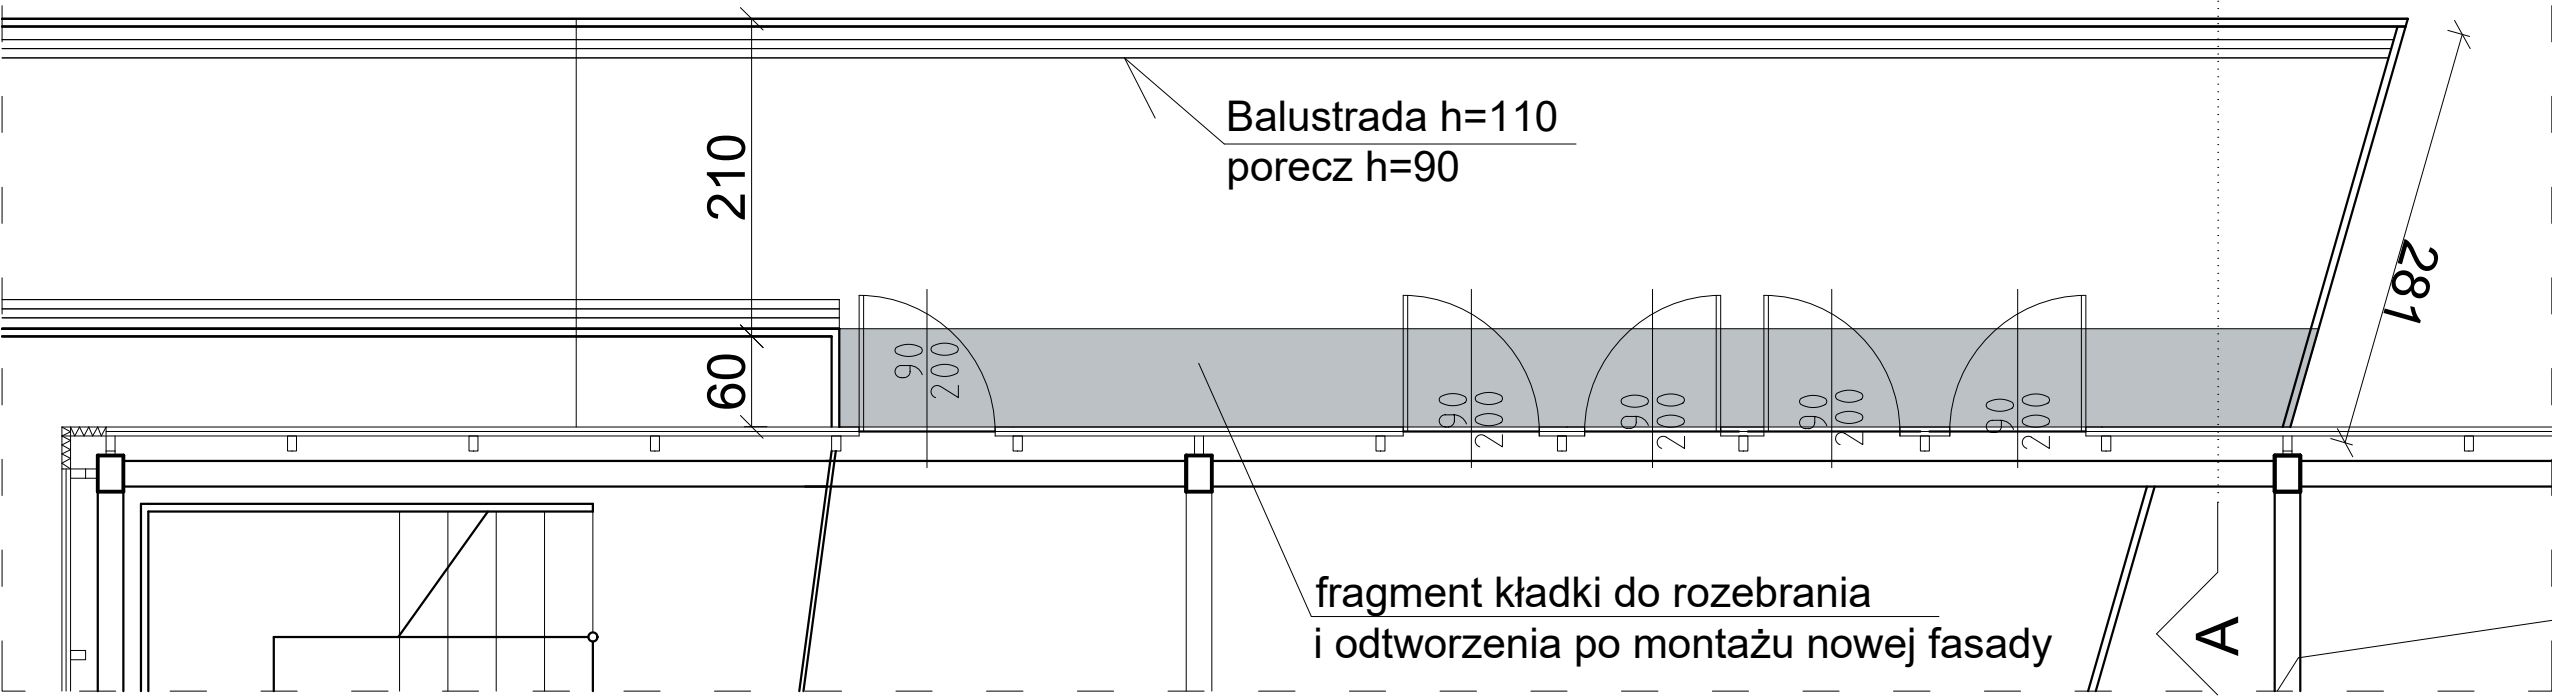


KŁADKA
skala 1:50

PRZEKRÓJ A-A -stan istniejący

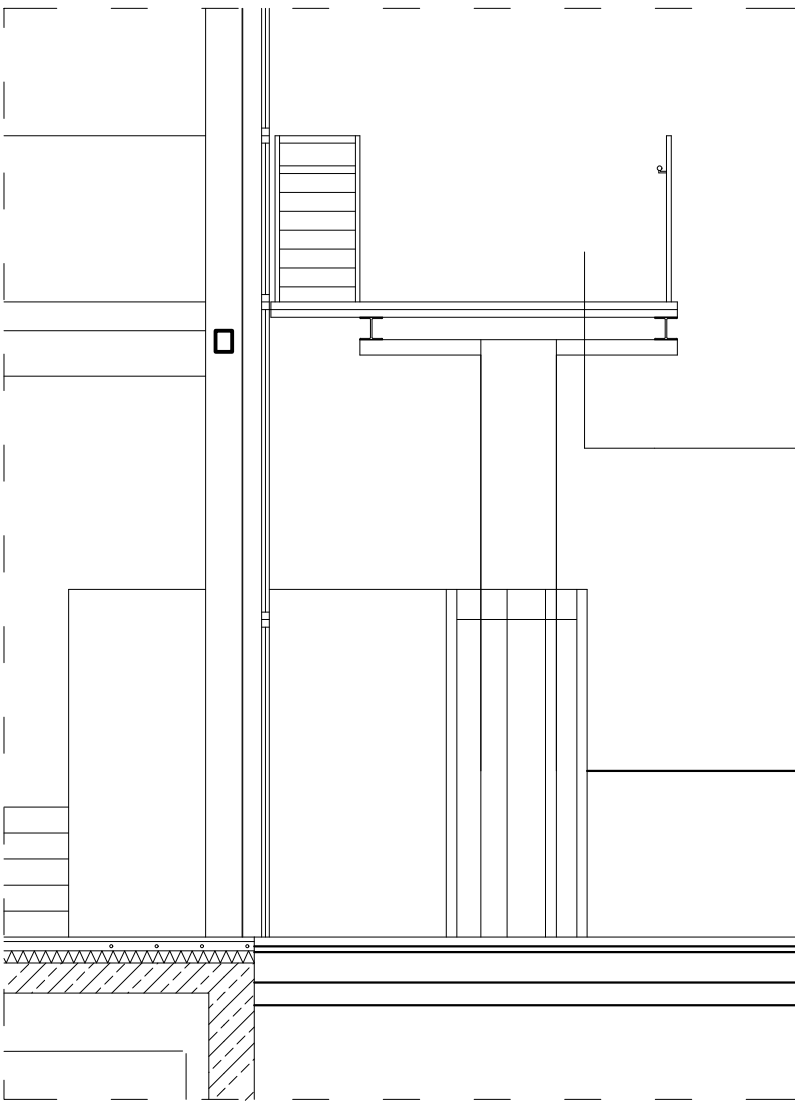

mata gumowa
beton
blacha trapezowa
konstrukcja stalowa

PRZEKRÓJ A-A -stan istniejący

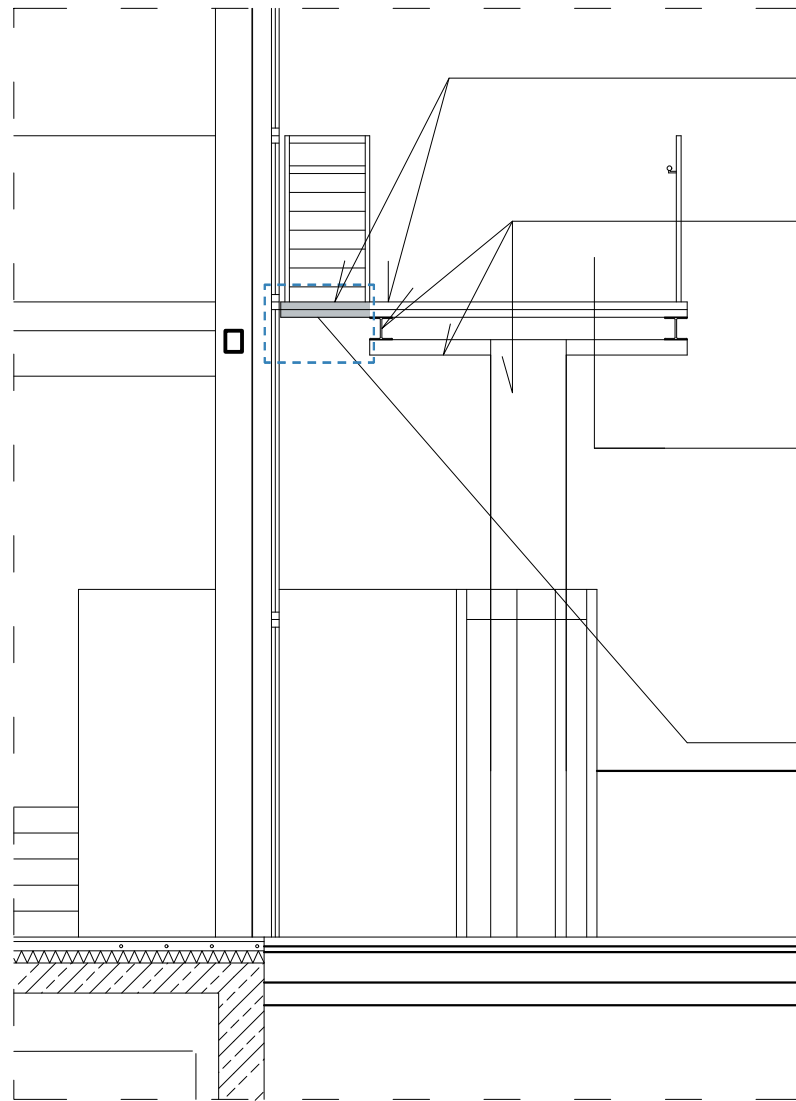

Płyta podestu w klasie REI60
(istniejąca i odtwarzana)

konstrukcja stalowa
zabezpieczona do klasy R60

mata gumowa
beton
blacha trapezowa
konstrukcja stalowa

fragment kładki do rozebrania
i odtworzenia po montażu
nowej fasady
wg projektu technicznego
konstrukcji

UWAGA: WSZYSTKIE WYMIARY SPRAWDZIĆ
NA BUDOWIE PRZED REALIZACJĄ ZAMÓWIENIA

Inwestor
TARNOGÓRSKI OŚRODEK SPORTU I REKREACJI
42-600 TARNOWSKIE GÓRY UL. OBWODNICA 8

Projektant
 Biuro projektowe SPART S.C. Tomasz Pochylski, Bogusław Czech
41-902 BYTOM; Plac Słowiański 6/3
tel./fax (032) 389 34 92; kom. 501 337 782, 501 337 782
e-mail: spartsc@poczta.fm biuro@spart-architekci.pl

Zadanie inwestycyjne
PRZEBUDOWA I ROZBUDOWA BUDYNKU PARKU WODNEGO W TYM: PRZEBUDOWA OTWORÓW OKIENNYCH, PRZEBUDOWA KŁADKI NAPOWIERTRZNEJ, ROZBUDOWA ZAPLECZA GASTRONOMICZNEGO ORAZ WZMOCNIENIE KONSTRUKCJI DACHOWYCH NAD BASENAMI WRAZ Z TERMOMODERNIZACJĄ CAŁEGO BUDYNKU W RAMACH ZADANIA INWESTYCYJNEGO POD NAZWĄ: PODNIESIENIE EFEKTYWNOŚCI ENERGETYCZNEJ BUDYNKU KOMPLEKSU BASENÓW KRYTYCH

Lokalizacja inwestycji
42-600 TARNOWSKIE GÓRY, UL. OBWODNICA 8

Tytuł rysunku
KŁADKA

Projektował mgr inż. arch. Tomasz Pochylski	Nr uprawnień 215/98	Podpis	Skala 1 : 50
Sprawdził mgr inż. arch. Bogusław Czech	Nr uprawnień 21/04/ŚLOKK	Podpis	
Projektował	Nr uprawnień	Podpis	Nr rysunku A05
Sprawdził	Nr uprawnień	Podpis	
Branża ARCHITEKTURA	PRAWA AUTORSKIE ZASTRZEŻONE		Rewizja 00
Stadium PROJEKT ARCH.- BUDOWLANY	Data GRUDZIEŃ 2024		