



PRZEKRÓJ - BASEN SPORTOWY

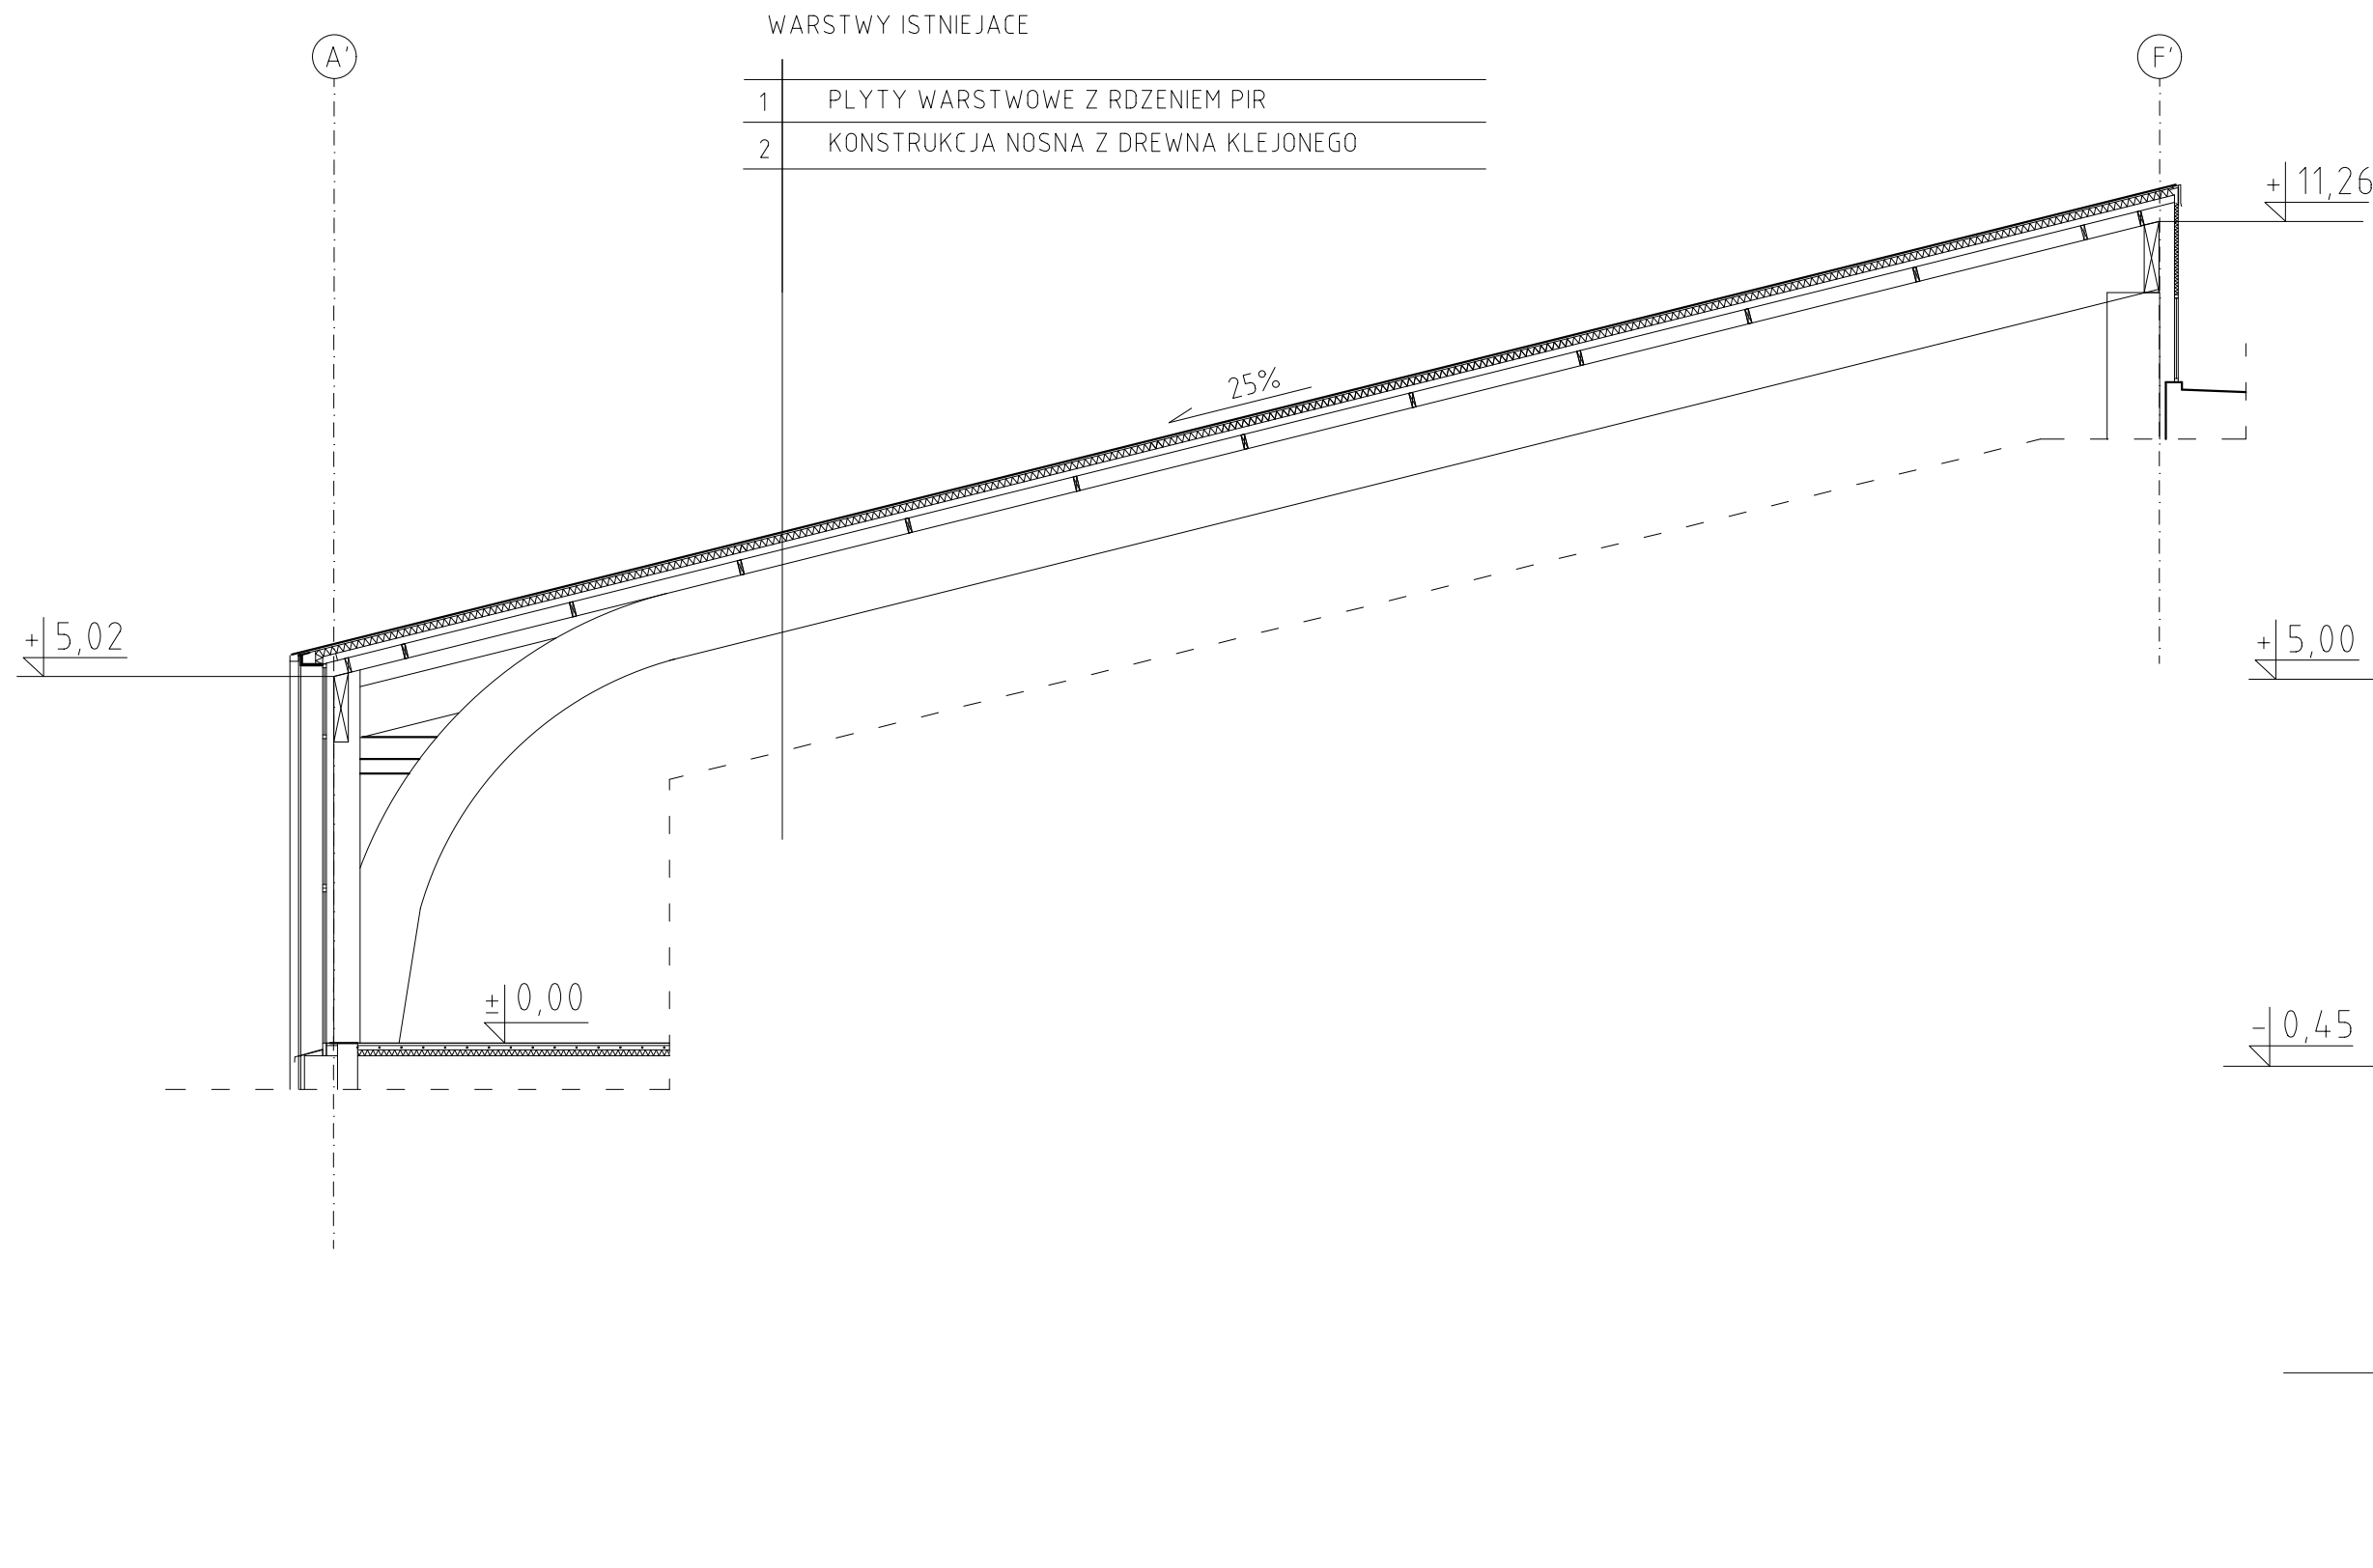

PRZEKRÓJ - BASEN REKREACYJNY

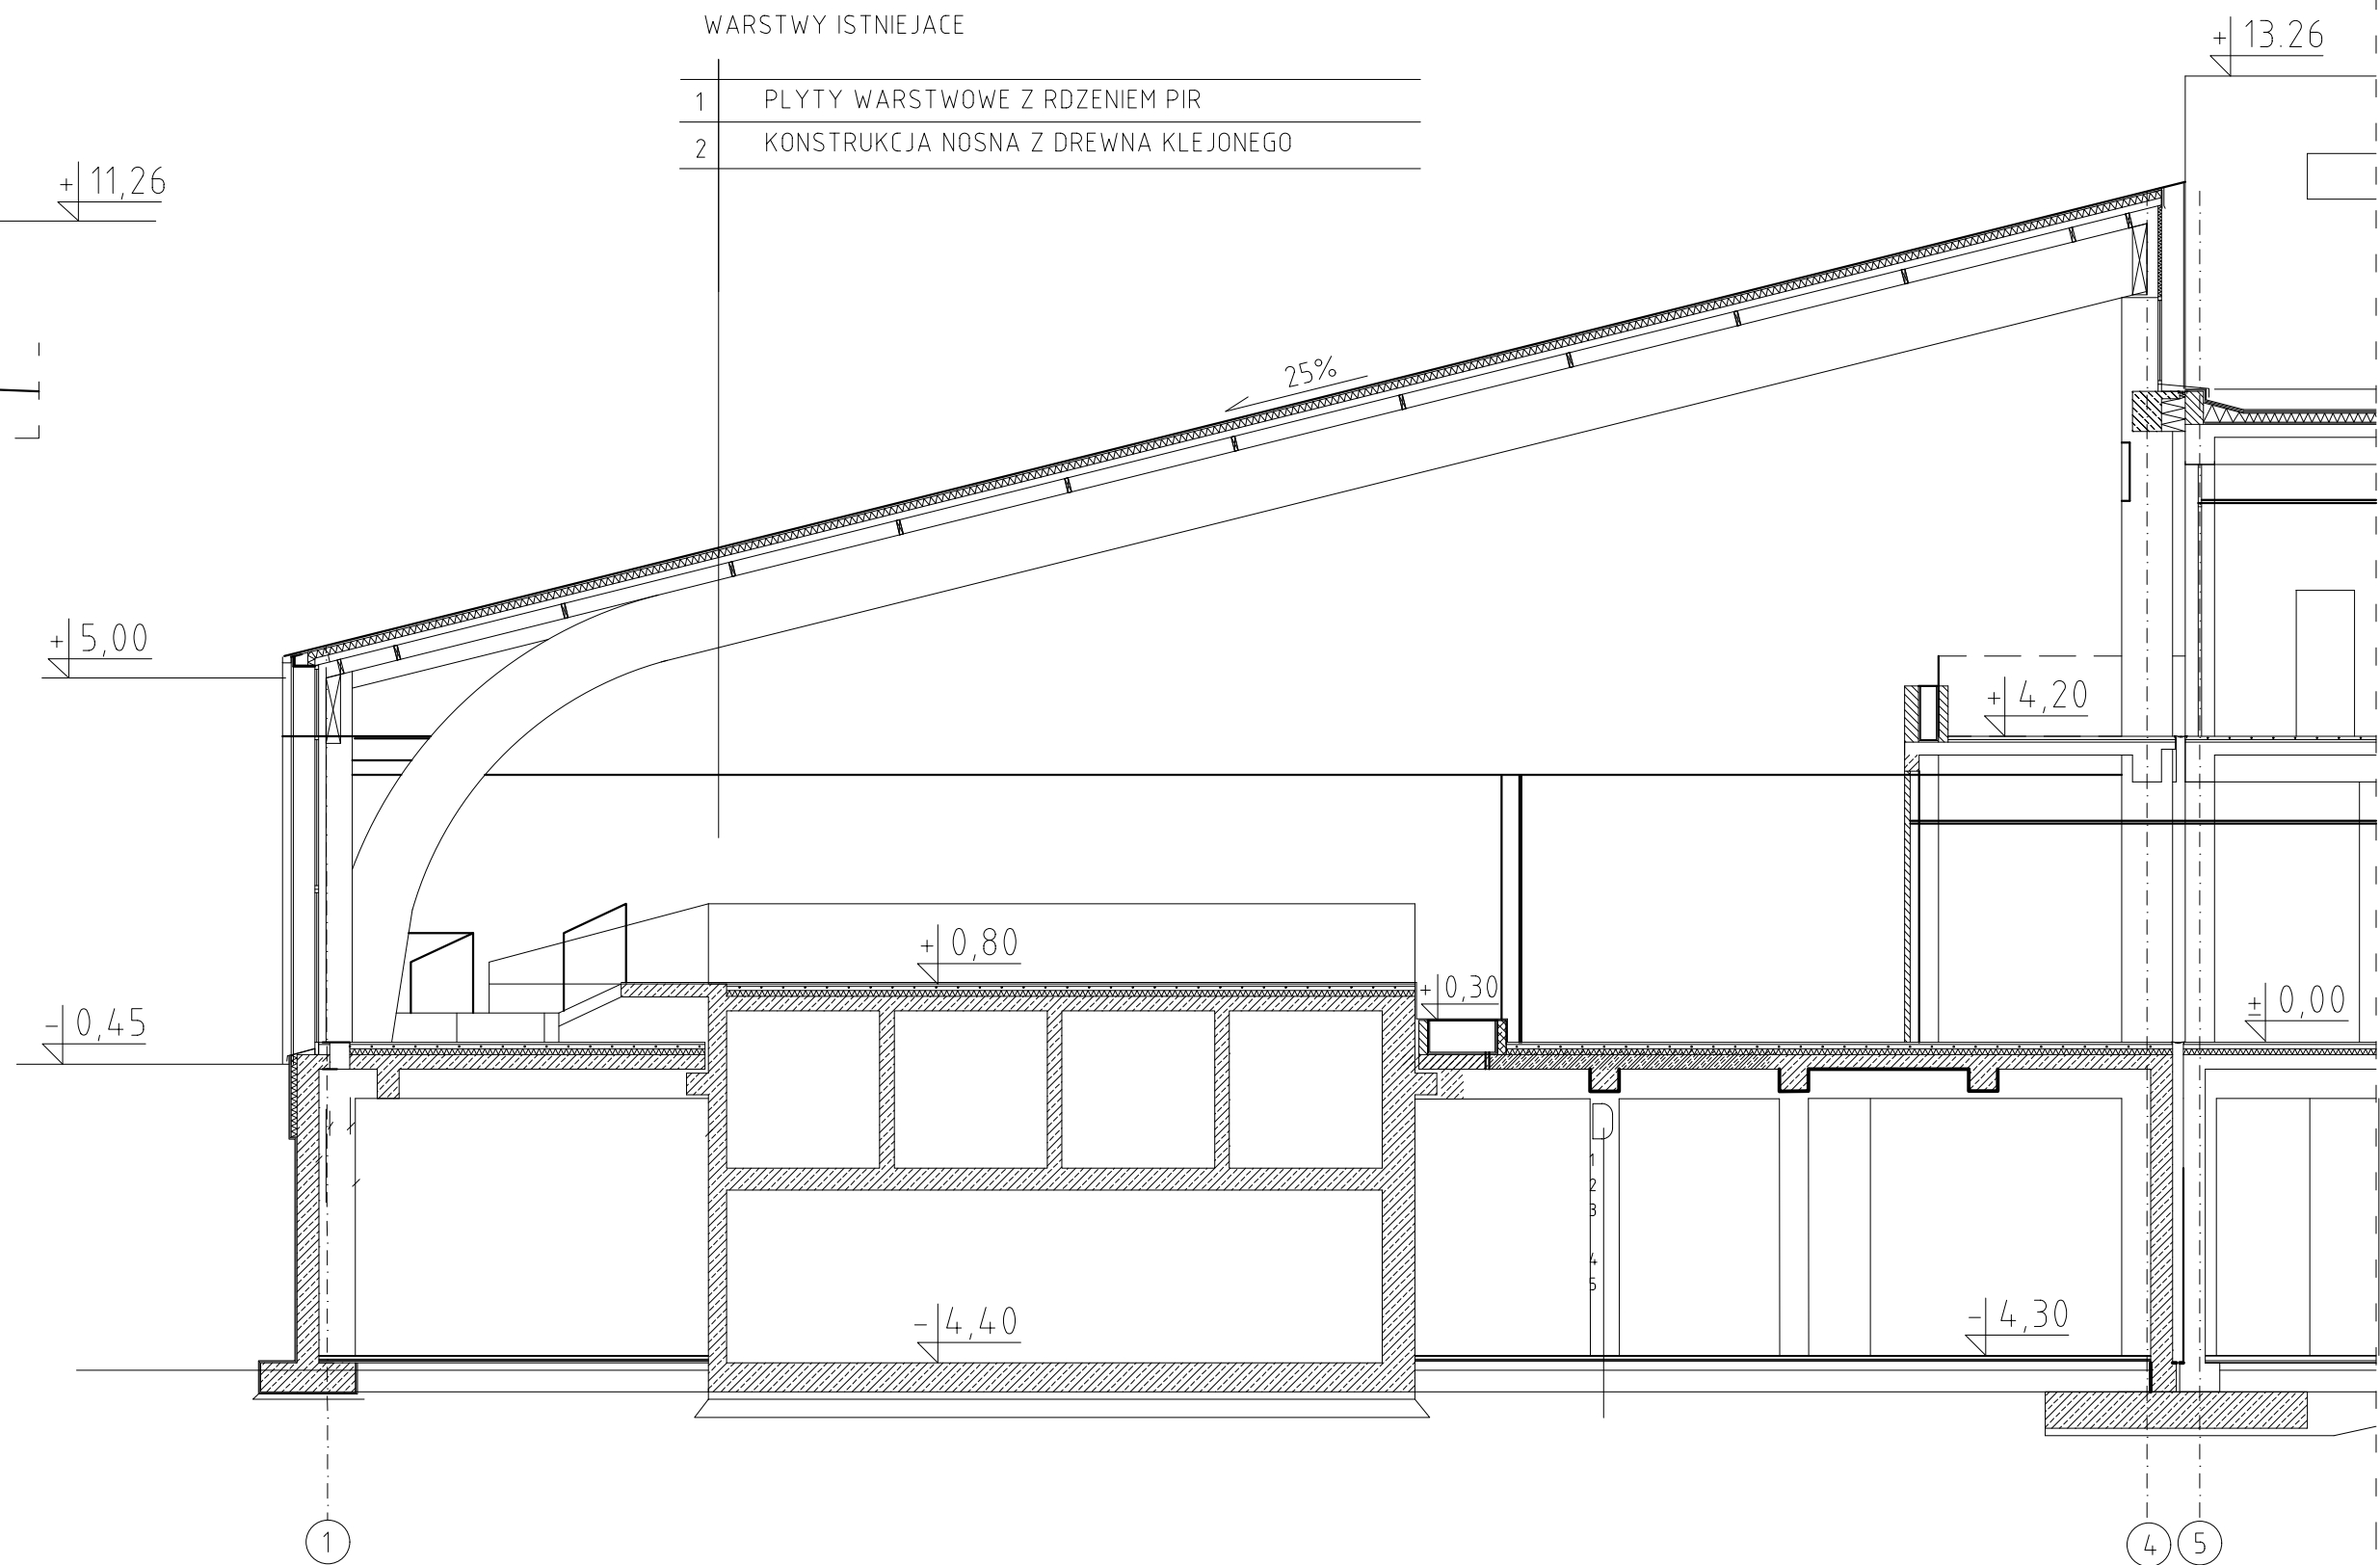

PRZEKROJE - stan istniejący
- HALE BASENOWE
skala 1:100

</