

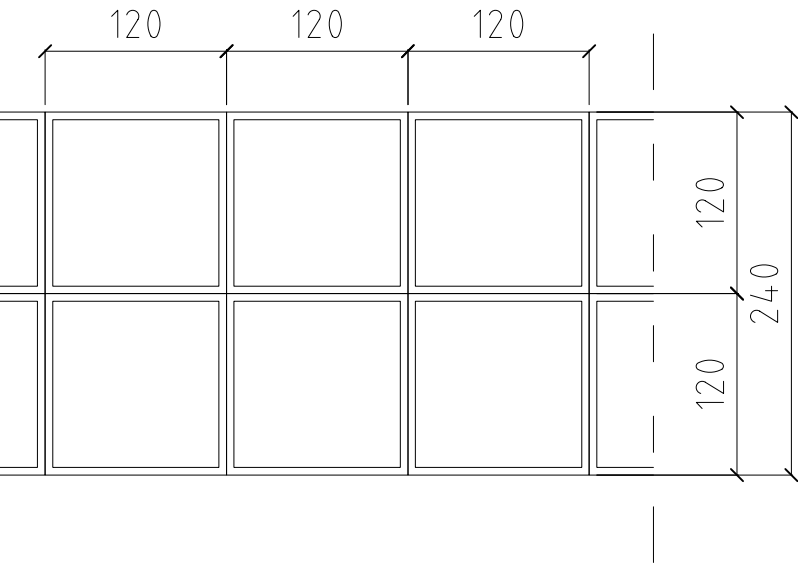
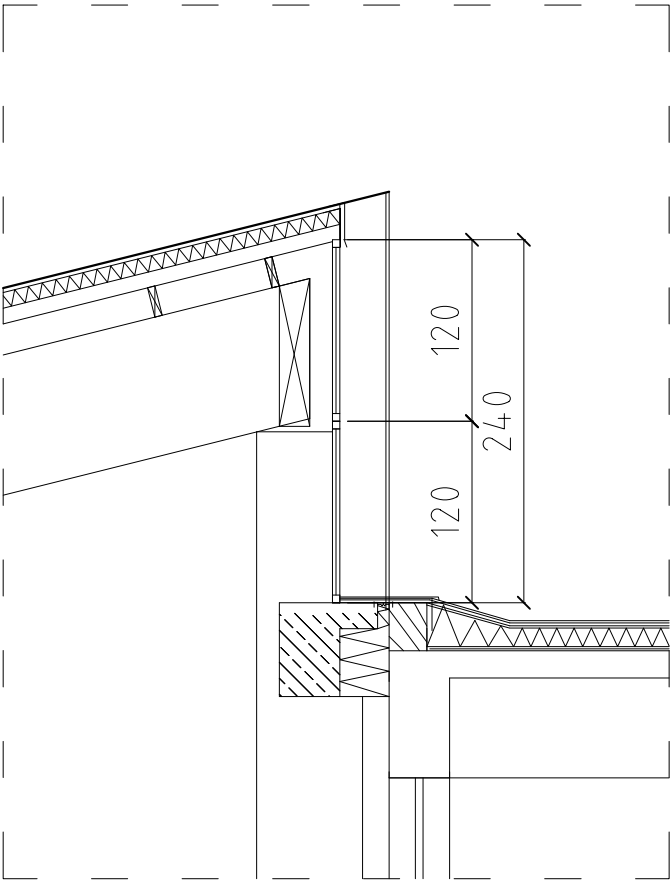


STAN ISTNIEJĄCY

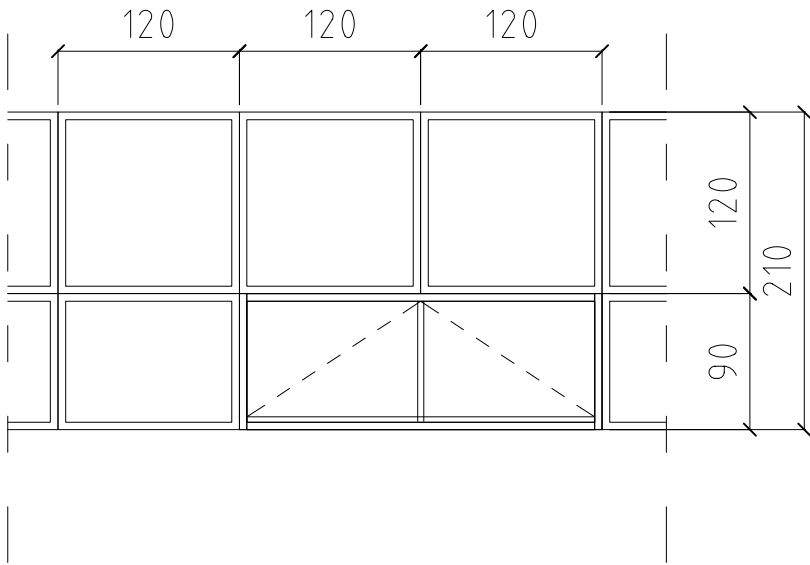

STAN PROJEKTOWANY

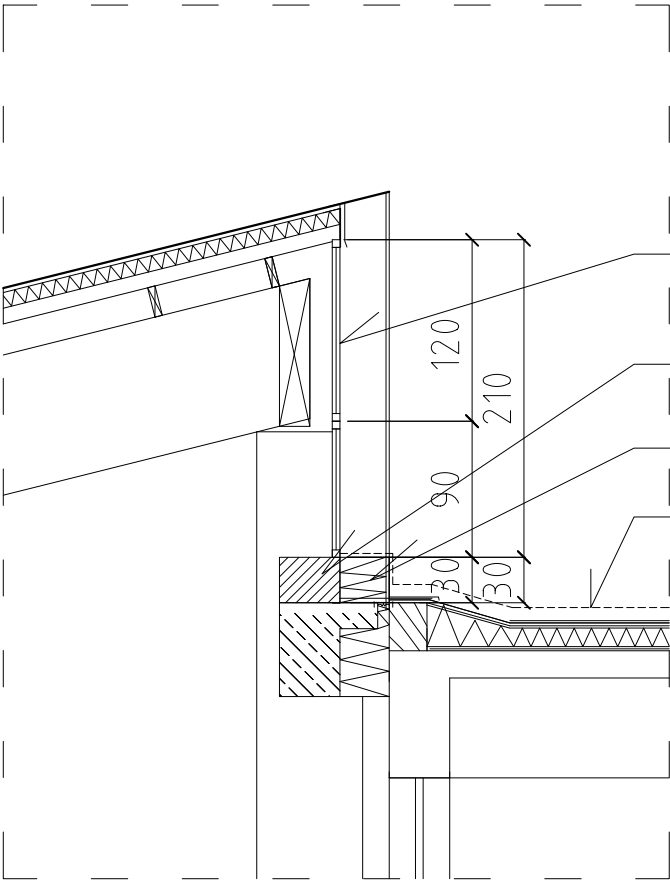

KOLOR ŚLUSARKI: SZARY RAL 7001

PARAPETY ZEWNĘTRZNE - Z BLACHY POWLEKANEJ  
W KOLORZE ŚLUSARKI

PARAPETY WEWNĘTRZNE - Z KONGLOMERATU

WSPÓŁCZYNNIK PRZENIKANIA CIEPŁA  
DLA NOWYCH OKIEN  $U_k = 0,9 \text{ W/m}^2\text{xK}$


WYMIANA OKNA - zmniejszenie wysokości o 30cm  
GÓRNA KWATERA NIEPRZEZIERNĄ,

NADMUROWANIE PARAPETU OKIENNEGO O 30CM  
NP: Z BŁOCZKÓW Z BETONONU KOMÓRKOWEGO  
DOCIEPLENIE STYROPIANEM

PLANOWANA DOCIEPLENIE STYROPIANEM GR. 10CM  
(WG ODRĘBNEGO OPRACOWANIA I POSTĘPOWANIA)

UWAGA: WSZYSTKIE WYMIARY SPRAWDZIĆ  
NA BUDOWIE PRZED REALIZACJĄ ZAMÓWIENIA

Inwestor  
**TARNOGÓRSKI OŚRODEK SPORTU I REKREACJI**  
**42-600 TARNOWSKIE GÓRY UL. OBWODNICA 8**

Projektant  
 Biuro projektowe SPART S.C. Tomasz Pochylski, Bogusław Czech  
41-902 BYTOM: Plac Słowiański 6/3  
tel./fax (032) 389 34 92; kom. 501 337 782, 501 337 782  
e-mail: spartsc@poczta.fm biuro@spart-architekci.pl

Zadanie inwestycyjne  
**PRZEBUDOWA I ROZBUDOWA BUDYNKU PARKU WODNEGO W TYM: PRZEBUDOWA OTWORÓW OKIENNYCH, PRZEBUDOWA KŁADKI NAPOWIERZNEJ, ROZBUDOWA ZAPLECZA GASTRONOMICZNEGO ORAZ WZMOCNIENIE KONSTRUKCJI DACHOWYCH NAD BASENAMI WRAZ Z TERMOMODERNIZACJĄ CAŁEGO BUDYNKU W RAMACH ZADANIA INWESTYCYJNEGO POD NAZWĄ: PODNIESIENIE EFEKTYWNOŚCI ENERGETYCZNEJ BUDYNKU KOMPLEKSU BASENÓW KRYTYCH**

Lokalizacja inwestycji  
**42-600 TARNOWSKIE GÓRY, UL. OBWODNICA 8**

Tytuł rysunku  
**OKNA - PRZEBUDOWA OTWORÓW OKIENNYCH**

projektował mgr inż. arch. Tomasz Pochylski	Nr uprawnień 215/98	Podpis	Skala  1 : 50
pracował	Nr uprawnień	Podpis	
sprawdził mgr inż. arch. Bogusław Czech	Nr uprawnień 21/04/SŁOKK	Podpis	Nr rysunku  A09
branża ARCHITEKTURA	PRAWA AUTORSKIE ZASTRZEŻONE		
stadium PROJEKT ARCHIEKTONICZNO - BUDOWLANY	Data GRUDZIEŃ 2024	Rewizja 00	