



PRZEKRÓJ - BASEN SPORTOWY

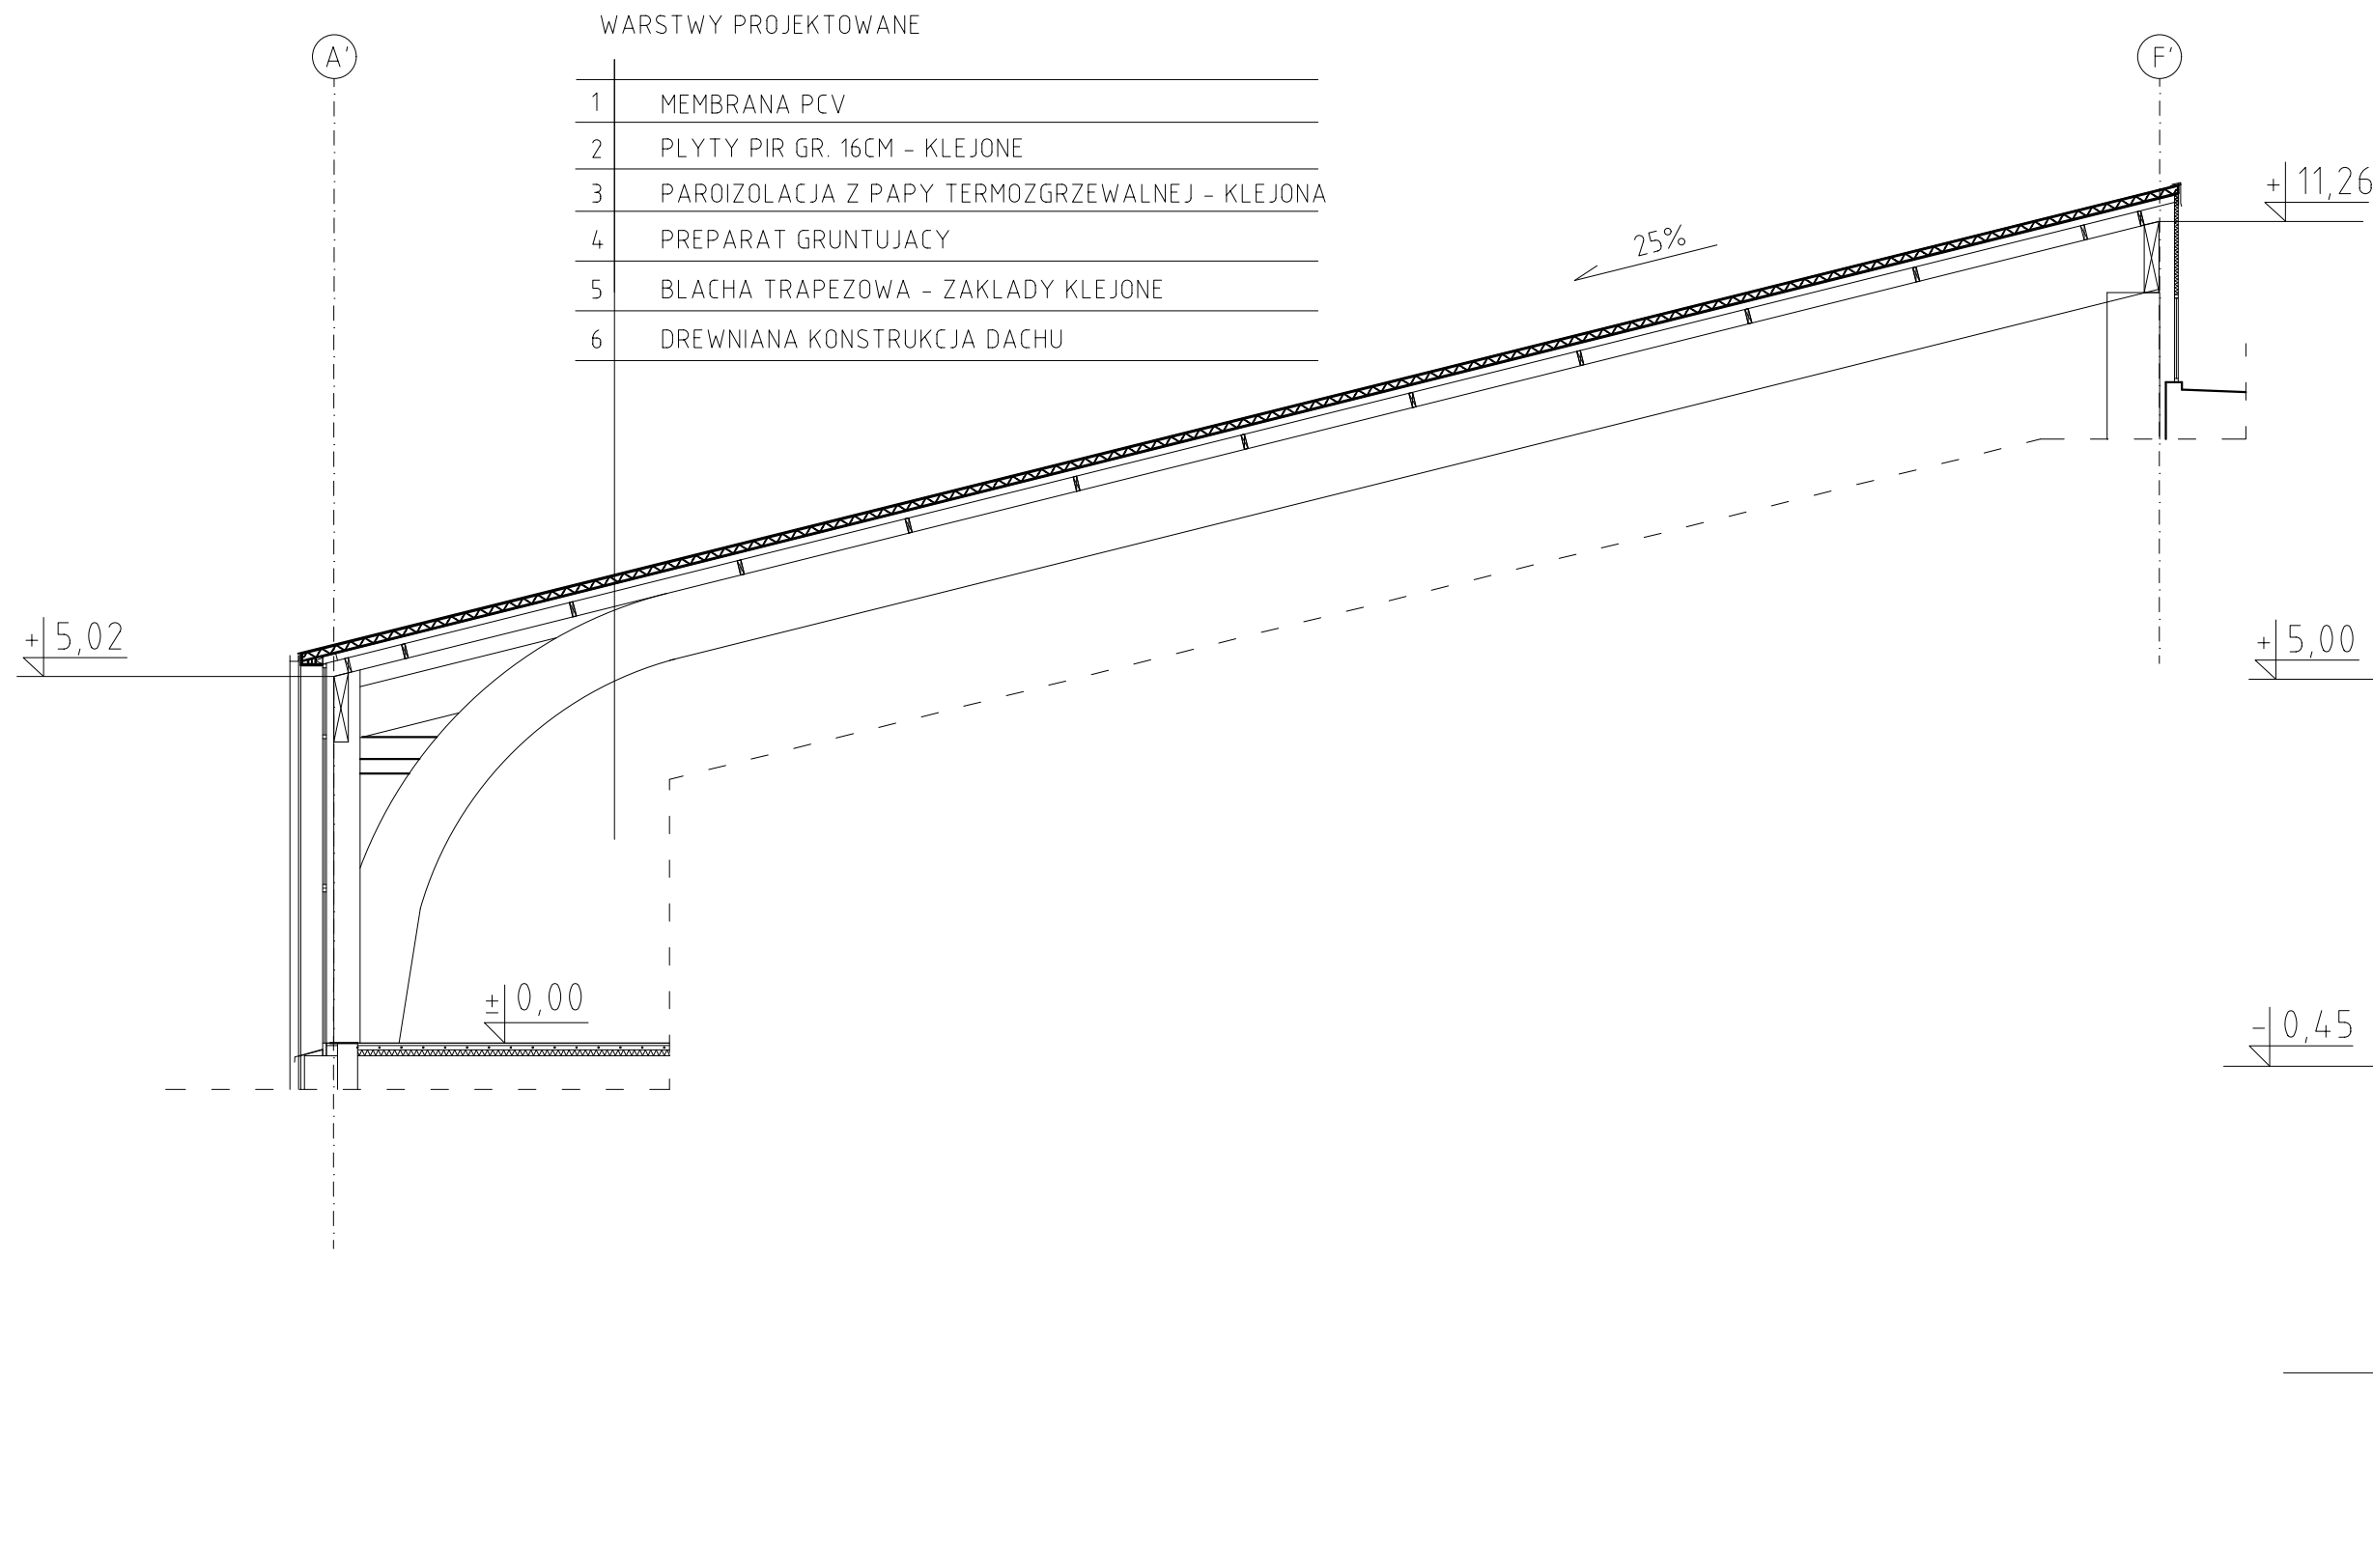


PRZEKRÓJ - BASEN REKREACYJNY

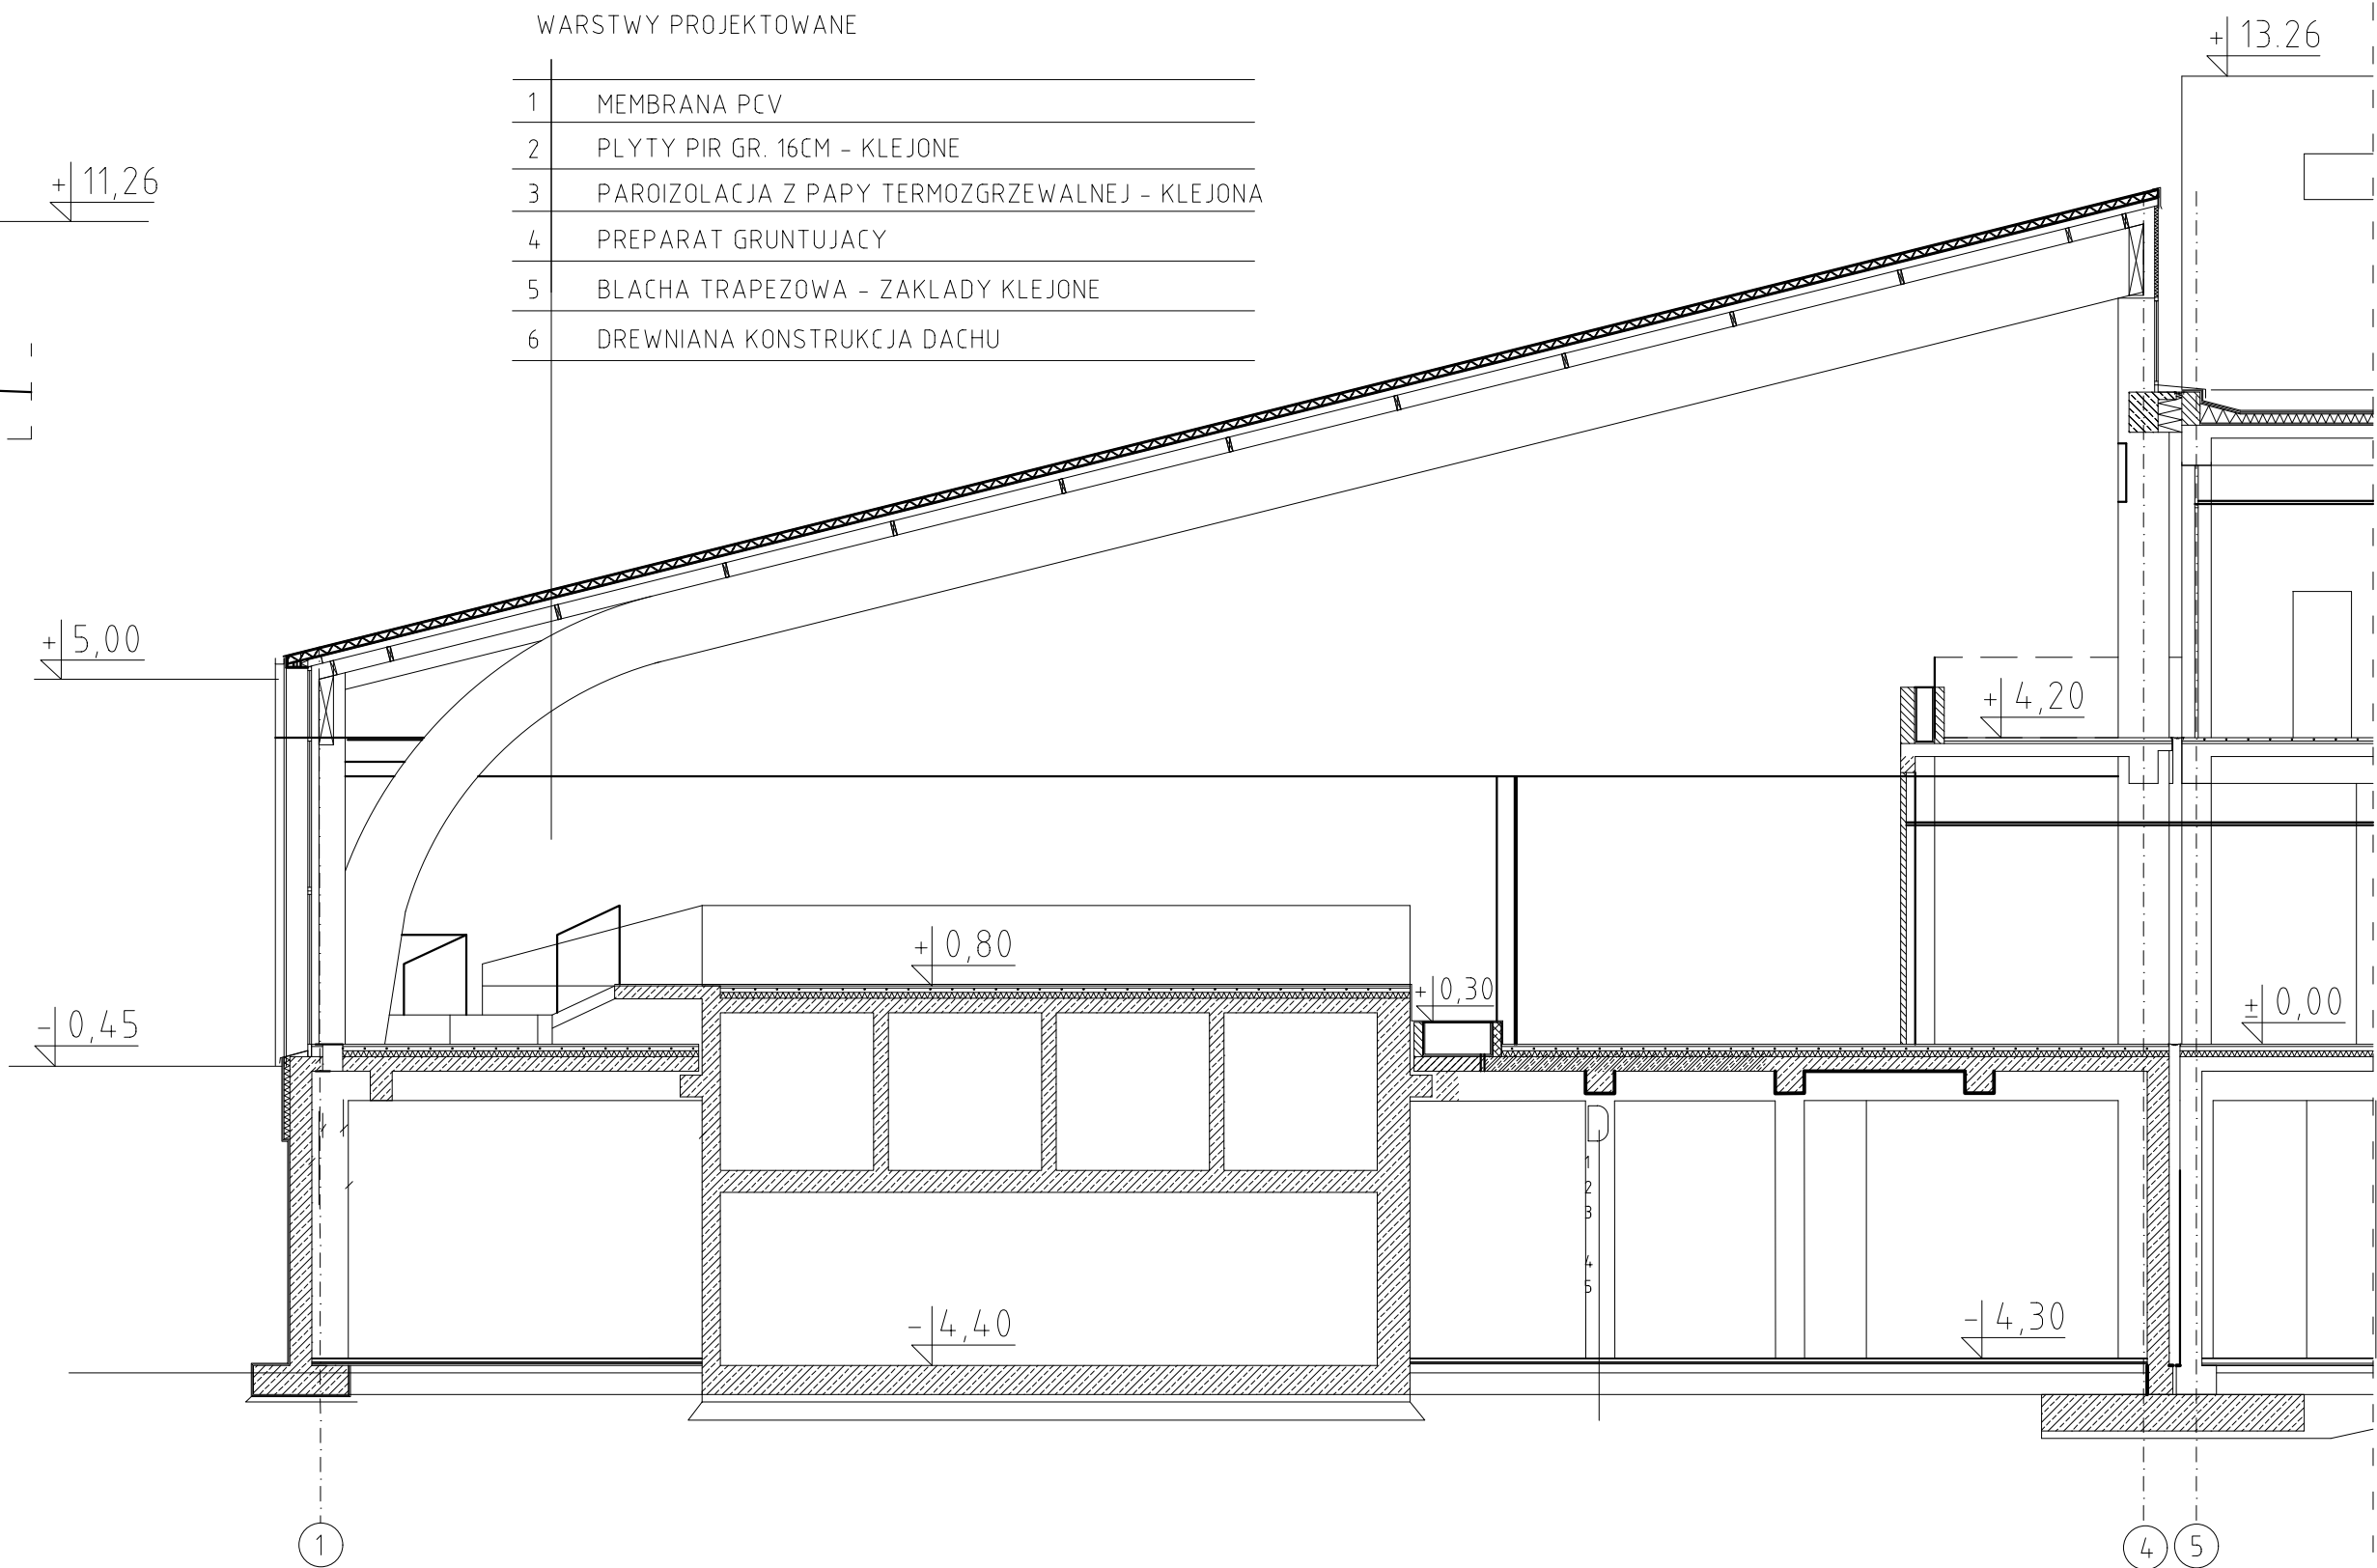

PRZEKROJE - stan projektowany
- HALE BASENOWE
skala 1:100

UWAGA: WSZYSTKIE WYMIARY SPRAWDZIĆ
NA BUDOWIE PRZED REALIZACJĄ ZAMÓWIENIA

Inwestor
**TARNOGÓRSKI OŚRODEK SPORTU I REKREACJI
42-600 TARNOWSKIE GÓRY UL. OBWODNICA 8**

Projektant
 Biurowie projektowe SPART S.C. Tomasz Pochyński, Bogusław Czech
41-502 BYTOM: Pias Słowicki 603
tel./fax (032) 389 34 92; kom. 501 337 782, 501 337 782
e-mail: sparts@poczta.fm biuro@spart-architekci.pl

Zadanie inwestycyjne
**PRZEBUDOWA I ROZBUDOWA BUDYNKU PARKU WODNEGO W TYM:
PRZEBUDOWA OTWORÓW OKIENNYCH, PRZEBUDOWA KŁADKI
NAPOWIERTRZNEJ, ROZBUDOWA ZAPLECZA GASTRONOMICZNEGO ORAZ
WZMOCNIENIE KONSTRUKCJI DACHOWYCH NAD BASENAMI WRAZ Z
TERMOMODERNIZACJĄ CAŁEGO BUDYNKU W RAMACH ZADANIA
INWESTYCYJNEGO POD NAZWĄ: PODNIESIENIE EFEKTYWNOŚCI
ENERGETYCZNEJ BUDYNKU KOMPLEKSU BASENÓW KRYTYCH**

Lokalizacja inwestycji
42-600 TARNOWSKIE GÓRY, UL. OBWODNICA 8

Tytuł rysunku
PRZEKROJE - STAN PROJEKTOWANY - HALE BASENOWE

| | | | |
|--|-----------------------------|---------------|--------------------------|
| Projektował mgr inż. arch. Tomasz Pochyński | Nr uprawnień 215/98 | Podpis | Skala 1 : 100 |
| Opracował | Nr uprawnień | Podpis | |
| Sprawił mgr inż. arch. Bogusław Czech | Nr uprawnień 21/04/SŁOKK | Podpis | Nr rysunku A02 |
| Branża ARCHITEKTURA | PRAWA AUTORSKIE ZASTRZEŻONE | | |
| Stadium PROJEKT TECHNICZNY | Data GRUDZIEŃ 2024 | Rewizja 00 | |