




ELEWACJA ZACHODNIA

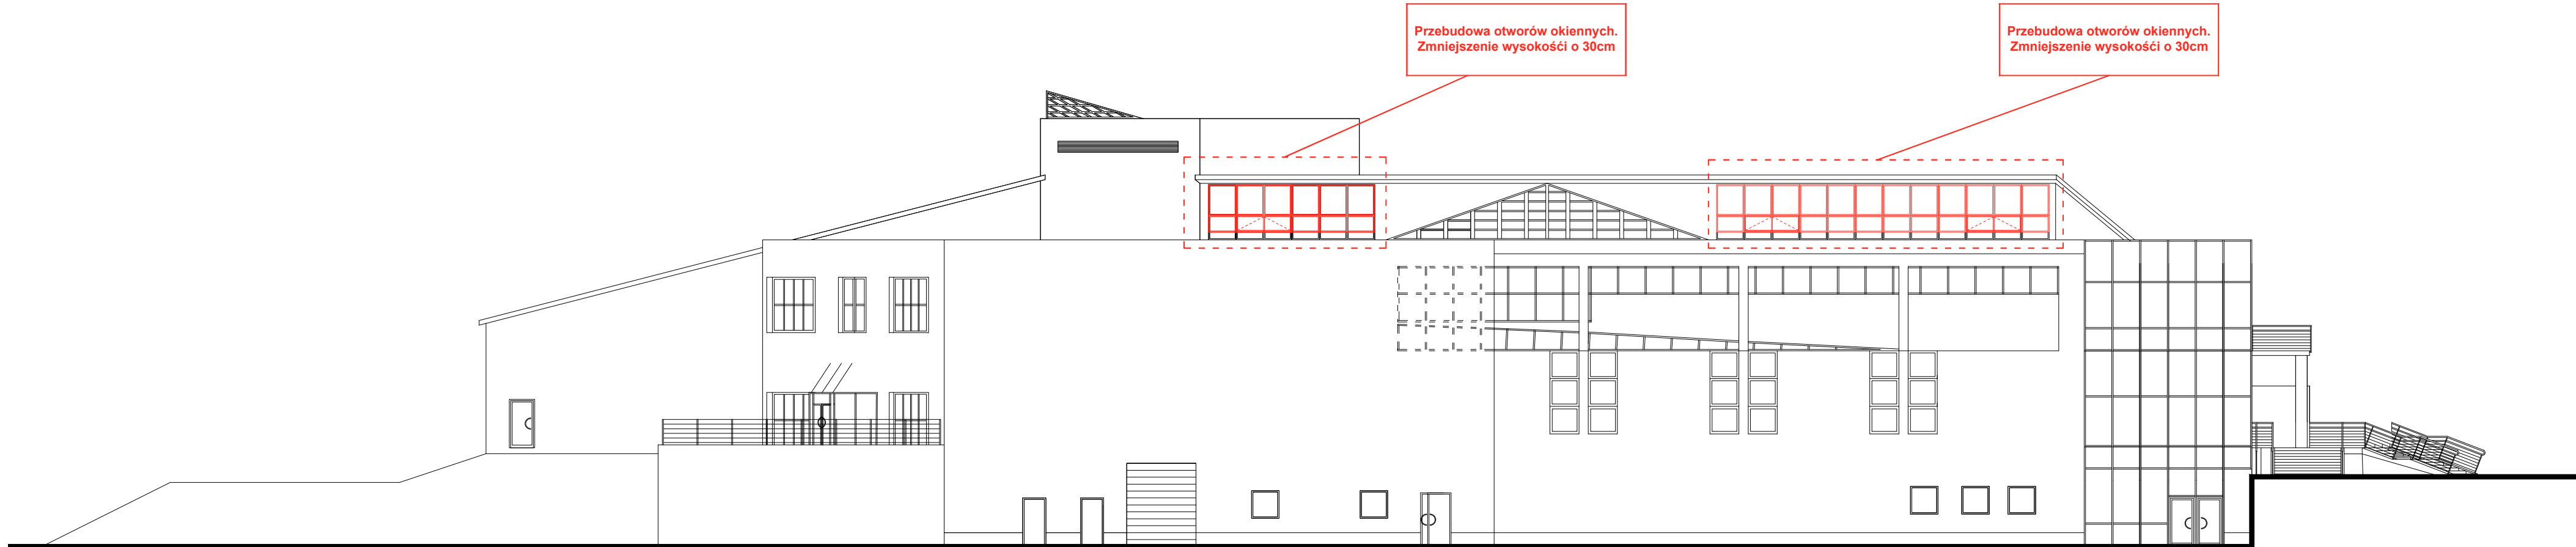

ELEWACJA WSCHODNIA

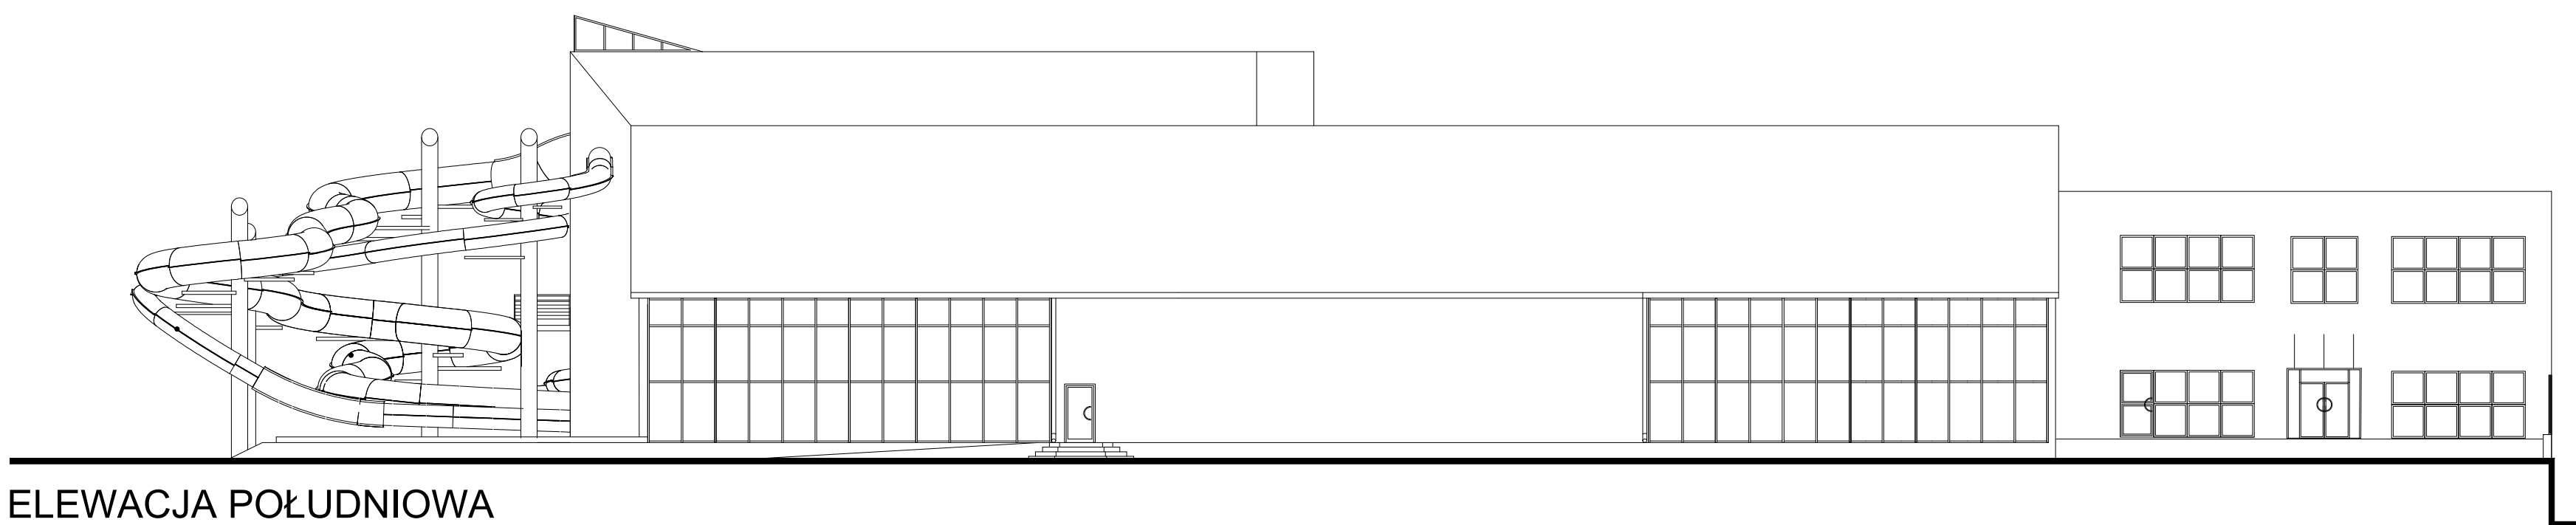

ELEWACJA POŁUDNIOWA

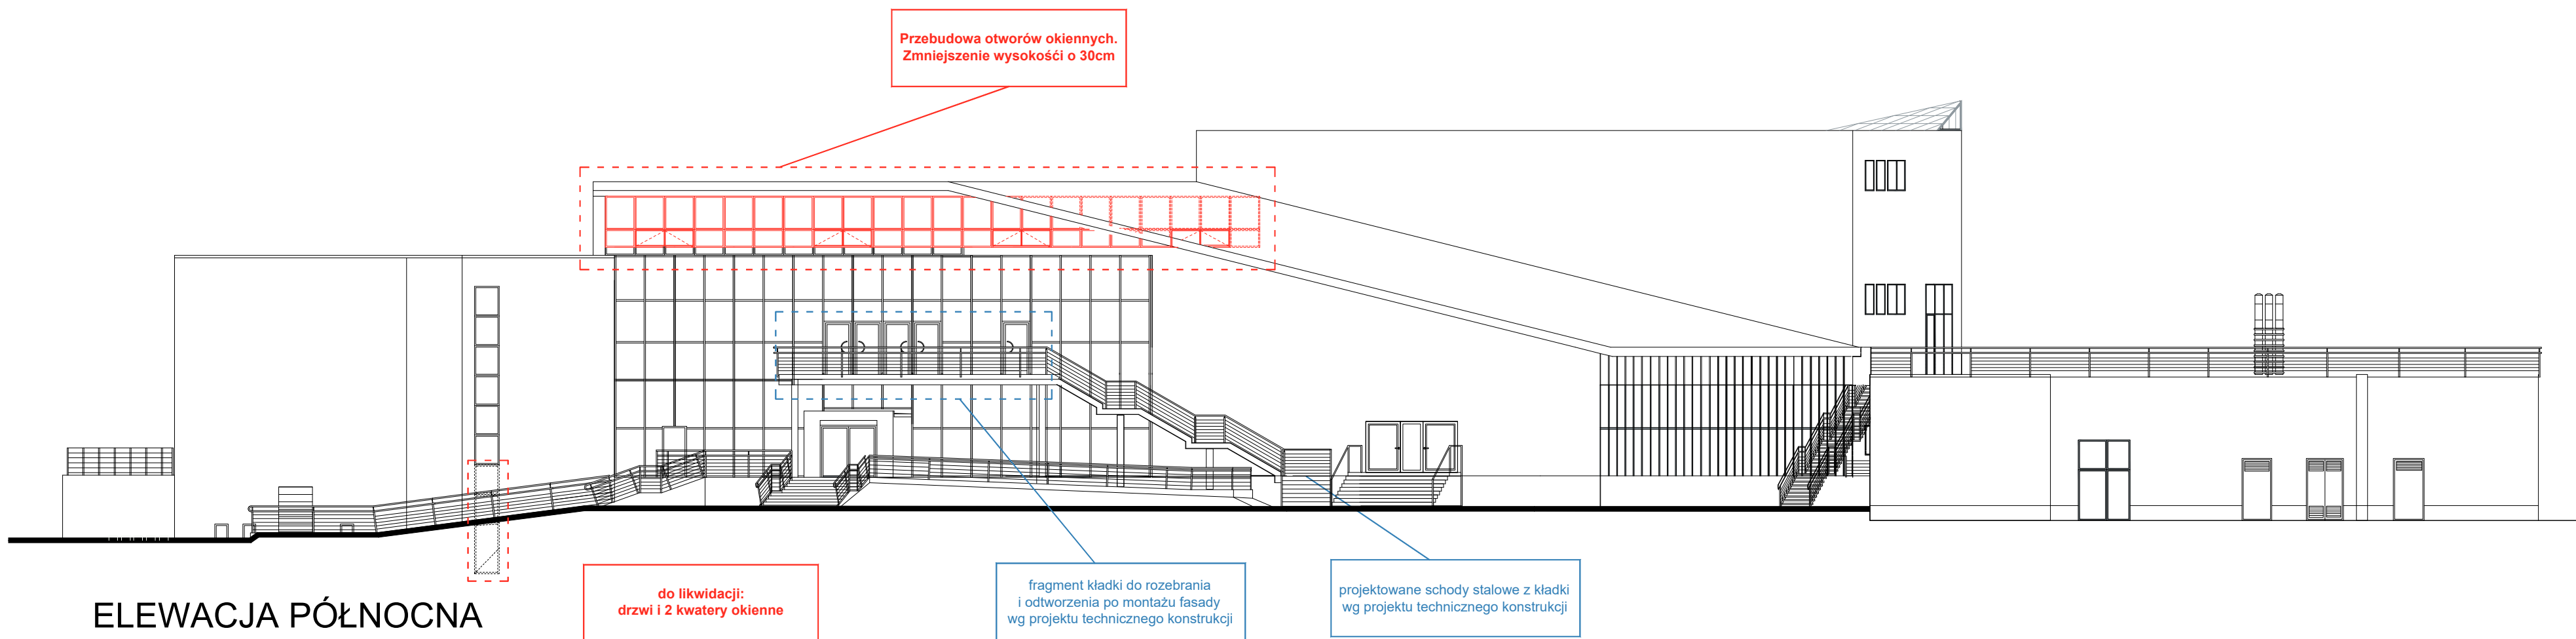

ELEWACJA PÓŁNOCNA

ELEWACJE  
skala 1:200

LEGENDA:



OKNA ISTNIEJĄCE




OKNA PROJEKTOWANE



KWATERA OKIENNA OTWIERANA OD WENWĄTRZ

UWAGA: WSZYSTKIE WYMIARY SPRAWDZIĆ  
NA BUDOWIE PRZED REALIZACJĄ ZAMÓWIENIA

Inwestor  
**TARNOGÓRSKI OŚRODEK SPORTU I REKREACJI  
42-600 TARNOWSKIE GÓRY UL. OBWODNICA 8**

Projektant  
 **spart**  
Biuro projektowe SPART S.C. Tomasz Pochyński, Bogusław Czech  
ul. Reu (532) 385 94-95, kum. 501 537 765, 501 537 765  
e-mail: spartsc@poczta.fm biuro@spart-architekci.pl

Zadanie inwestycyjne  
**PRZEBUDOWA I ROZBUDOWA BUDYNKU PARKU WODNEGO W TYM: PRZEBUDOWA OTWORÓW OKIENNYCH, PRZEBUDOWA KŁADKI NAPIEWIERZNEJ, ROZBUDOWA ZAPLECZA GASTRONOMICZNEGO ORAZ WZMOCNIENIE KONSTRUKCJI DACHOWYCH NAD BASENAMI WRAZ Z TERMOMODERNIZACJĄ CAŁEGO BUDYNKU W RAMACH ZADANIA INWESTYCYJNEGO POD NAZWĄ: PODNIESIENIE EFEKTYWNOŚCI ENERGETYCZNEJ BUDYNKU KOMPLEKSU BASENÓW KRYTYCH**

Lokalizacja inwestycji  
**42-600 TARNOWSKIE GÓRY, UL. OBWODNICA 8**

Tytuł rysunku  
**ELEWACJE - PRZEBUDOWA OTWORÓW OKIENNYCH**

Projektował mgr inż. arch. Tomasz Pochyński	Nr uprawnień 215/98	Podpis	Skala <b>1 : 200</b>
Opracował	Nr uprawnień	Podpis	
Sprawił mgr inż. arch. Bogusław Czech	Nr uprawnień 21/04/SŁOKK	Podpis	Nr rysunku <b>A05</b>
Brancha <b>ARCHITEKTURA</b>	PRAWA AUTORSKIE ZASTRZEŻONE		
Stadium PROJEKT TECHNICZNY	Data GRUDZIEŃ 2024		Rewizja 00