

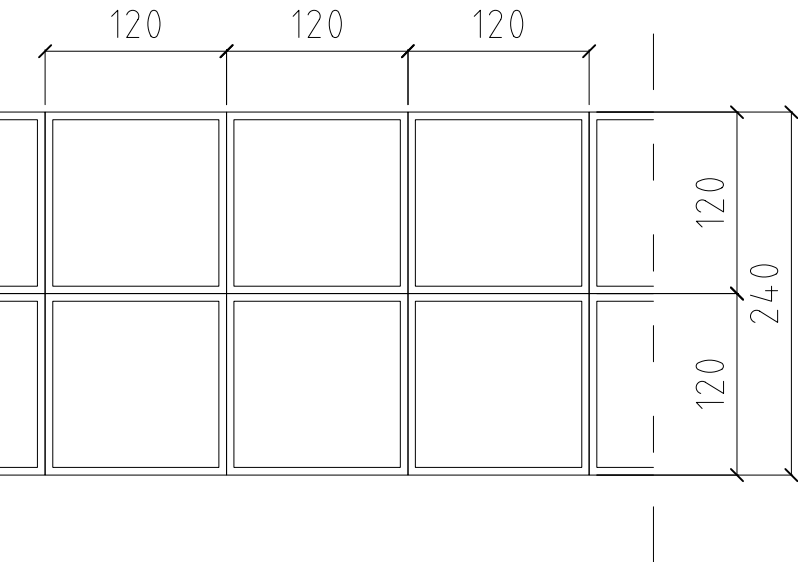
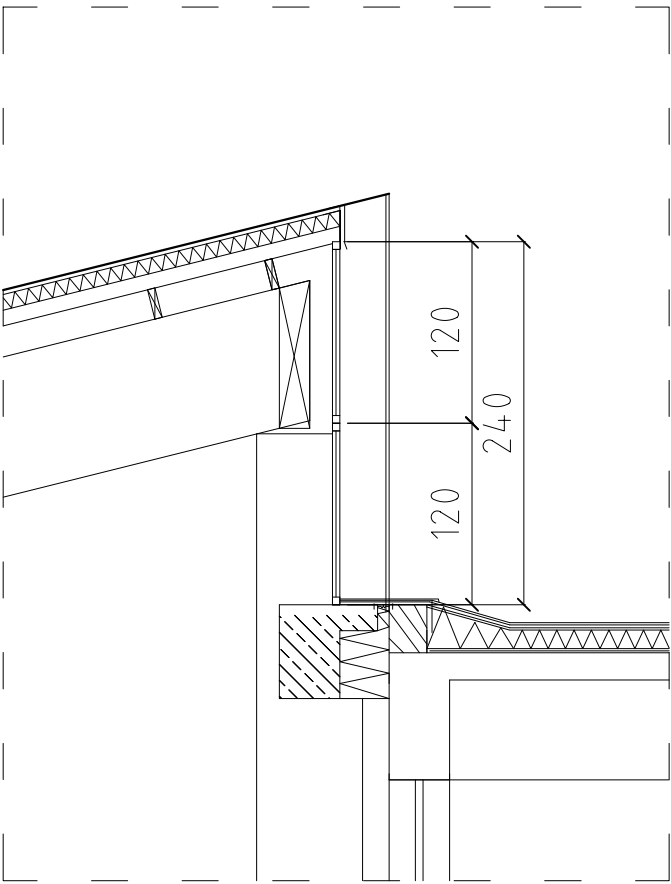


STAN ISTNIEJĄCY

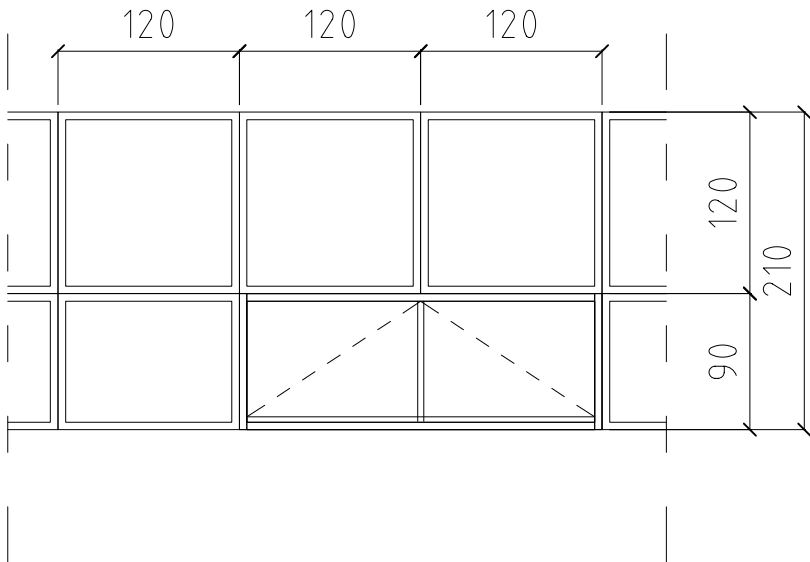

STAN PROJEKTOWANY

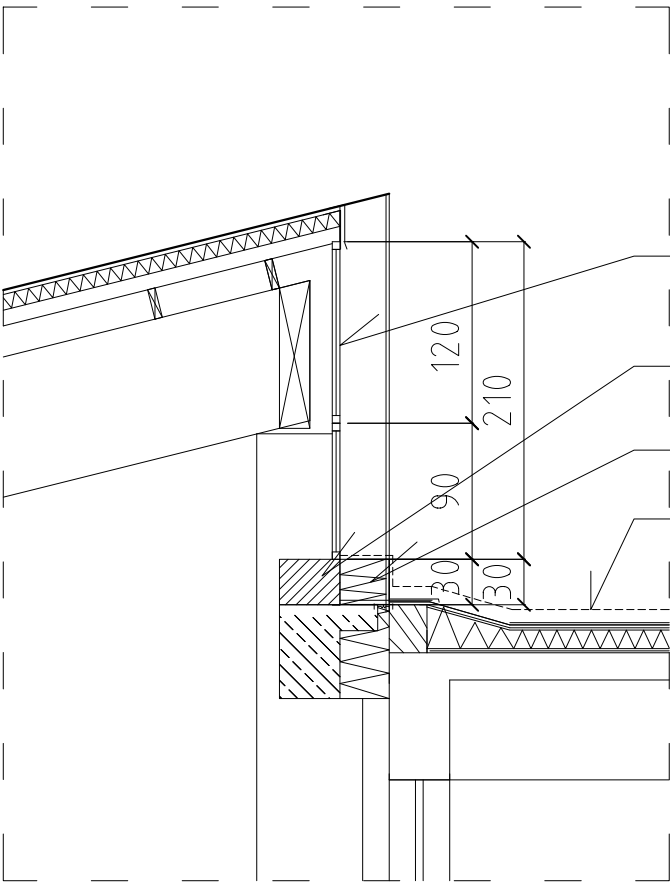

KOLOR ŚLUSARKI: SZARY RAL 7001

PARAPETY ZEWNĘTRZNE - Z BLACHY POWLEKANEJ
W KOLORZE ŚLUSARKI

PARAPETY WEWNĘTRZNE - Z KONGLOMERATU

WSPÓŁCZYNNIK PRZENIKANIA CIEPŁA
DLA NOWYCH OKIEN $U_k = 0,9 \text{ W/m}^2\text{xK}$

WYMIANA OKNA - zmniejszenie wysokości o 30cm
GÓRNA KWATERA NIEPRZEZIERNĄ,
NADMUROWANIE PARAPETU OKIENNGO O 30CM
NP: Z BŁOCZKÓW Z BETONONU KOMÓRKOWEGO
DOCIEPLENIE STYROPIANEM


PLANOWANA DOCIEPLENIE STYROPIANEM GR. 10CM
(WG ODRĘBNEGO OPRACOWANIA I POSTĘPOWANIA)

UWAGA: WSZYSTKIE WYMIARY SPRAWDZIĆ
NA BUDOWIE PRZED REALIZACJĄ ZAMÓWIENIA

Inwestor

TARNOGÓRSKI OŚRODEK SPORTU I REKREACJI
42-600 TARNOWSKIE GÓRY UL. OBWODNICA 8

Projektant

 **spart**.sc

Biuro projektowe SPART S.C. Tomasz Pochylski, Bogusław Czech
41-902 BYTOM: Plac Słowiański 6/3
tel./fax (032) 389 34 92; kom. 501 337 782, 501 337 782
e-mail: spartsc@poczta.fm biuro@spart-architekci.pl

Zadanie inwestycyjne

PRZEBUDOWA I ROZBUDOWA BUDYNKU PARKU WODNEGO W TYM: PRZEBUDOWA OTWORÓW OKIENNYCH, PRZEBUDOWA KŁADKI NAPOWIERZNEJ, ROZBUDOWA ZAPLECZA GASTRONOMICZNEGO ORAZ WZMOCNIENIE KONSTRUKCJI DACHOWYCH NAD BASENAMI WRAZ Z TERMOMODERNIZACJĄ CAŁEGO BUDYNKU W RAMACH ZADANIA INWESTYCYJNEGO POD NAZWĄ: PODNIESIENIE EFEKTYWNOŚCI ENERGETYCZNEJ BUDYNKU KOMPLEKSU BASENÓW KRYTYCH

Lokalizacja inwestycji

42-600 TARNOWSKIE GÓRY, UL. OBWODNICA 8

Tytuł rysunku

OKNA - PRZEBUDOWA OTWORÓW OKIENNYCH

Projektował mgr inż. arch. Tomasz Pochylski	Nr uprawnień 215/98	Podpis	Skala 1 : 50
Opracował	Nr uprawnień	Podpis	
Sprawdził mgr inż. arch. Bogusław Czech	Nr uprawnień 21/04/ŚLOKK	Podpis	Nr rysunku A06
Branża ARCHITEKTURA	PRAWA AUTORSKIE ZASTRZEŻONE		Rewizja 00
Stadium PROJEKT TECHNICZNY	Data GRUDZIEŃ 2024		