

STAN PROJEKTOWANY - WYKOŃCZENIE TYNKIEM


- tynk silikonowy
- grunt szczepny
- klej uniwersalny
- siatka zbrojąca
- łącznik mechaniczny przez 2 warstwy docieplenie - nowego i starego
- płyty styropianowe gr. 10cm ( $\lambda = 0,031 \text{ W/mK}$ )
- klej uniwersalny
- grunt szczepny
- ściana murowana
- docieplenie styropianem gr. 10 cm
- tynk

STAN PROJEKTOWANY -  
WYKOŃCZENIE PŁYTAMI ELEWACYJNYMI

- płyty elewacyjne z prasowanych włókien bazaltowych montowane mechaniczne na ruszcie wg wytycznych producenta - nity w kolorze płyt
- profil montażowy - mocowanie mechaniczne
- szczelina wentylacyjna 50mm
- włna mineralna do fasad wentylowanych (pokryta szklanym welonem) gr. 20cm ( $\lambda = 0,033 \text{ W/mK}$ ) montowana łącznikami mechanicznymi wg wytycznych producenta


- tynk **do usunięcia**
- docieplenie styropianem gr. 10 cm **do usunięcia**
- ściana murowana

STAN ISTNIEJĄCY

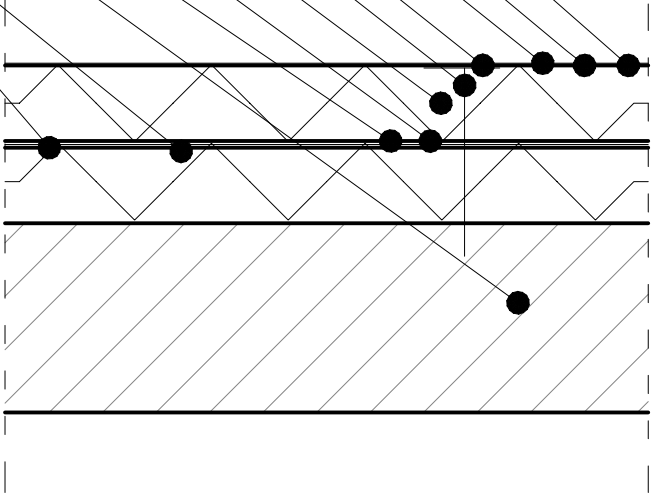

DETAL 1 - DODATKOWE DOCIEPLENIE ŚCIAN


- ściana murowana
- docieplenie styropianem gr. 10 cm
- tynk cienkowarstwowy

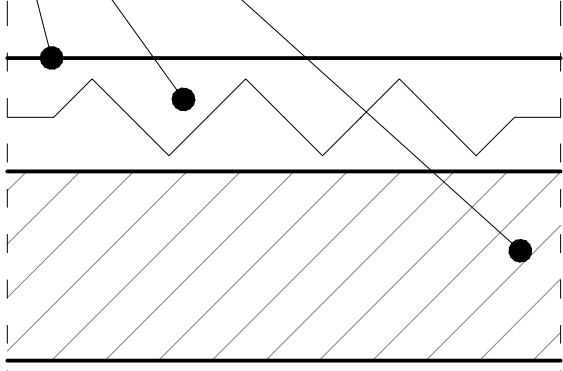

Przed przystąpieniem do prac należy dokładnie ocenić stan poszczególnych partii elewacji budynku - m.in wykonując niezbędne odkrywki. W miejscach gdzie widoczne są pęknięcia, odpryski tynku należy zdemontować istniejące docieplenie i założyć nowe.

UWAGA: WSZYSTKIE WYMIARY SPRAWDZIĆ NA BUDOWIE PRZED REALIZACJĄ ZAMÓWIENIA

Inwestor **TARNOGÓRSKI OŚRODEK SPORTU I REKREACJI 42-600 TARNOWSKIE GÓRY UL. OBWODNICA 8**

Projektant  Biuro projektowe SPART S.C. Tomasz Pochylski, Bogusław Czech 41-902 BYTOM; Plac Słowiański 6/3 tel./fax (032) 389 34 92; kom. 501 337 782, 501 337 782 e-mail: spartsc@poczta.fm biuro@spart-architekci.pl

Zadanie inwestycyjne **PRZEBUDOWA I ROZBUDOWA BUDYNKU PARKU WODNEGO W TYM: PRZEBUDOWA OTWORÓW OKIENNYCH, PRZEBUDOWA KŁADKI NAPOWIERTRZNEJ, ROZBUDOWA ZAPLECZA GASTRONOMICZNEGO ORAZ WZMOCNIENIE KONSTRUKCJI DACHOWYCH NAD BASENAMI WRAZ Z TERMOMODERNIZACJĄ CAŁEGO BUDYNKU W RAMACH ZADANIA INWESTYCYJNEGO POD NAZWĄ: PODNIESIENIE EFEKTYWNOŚCI ENERGETYCZNEJ BUDYNKU KOMPLEKSU BASENÓW KRYTYCH**

Lokalizacja inwestycji **42-600 TARNOWSKIE GÓRY, UL. OBWODNICA 8**

Tytuł rysunku **DETAL 1 - DODATKOWE DOCIEPLENIE ŚCIAN**

Projektował mgr inż. arch. Tomasz Pochylski	Nr uprawnień 215/98	Podpis	Skala  1 : 20
Opracował	Nr uprawnień	Podpis	
Sprawdził mgr inż. arch. Bogusław Czech	Nr uprawnień 21/04/ŚLOKK	Podpis	Nr rysunku  A07
Branża ARCHITEKTURA	PRAWA AUTORSKIE ZASTRZEŻONE		
Stadium PROJEKT TECHNICZNY	Data GRUDZIEŃ 2024	Rewizja 00	