



STAN ISTNIEJĄCY

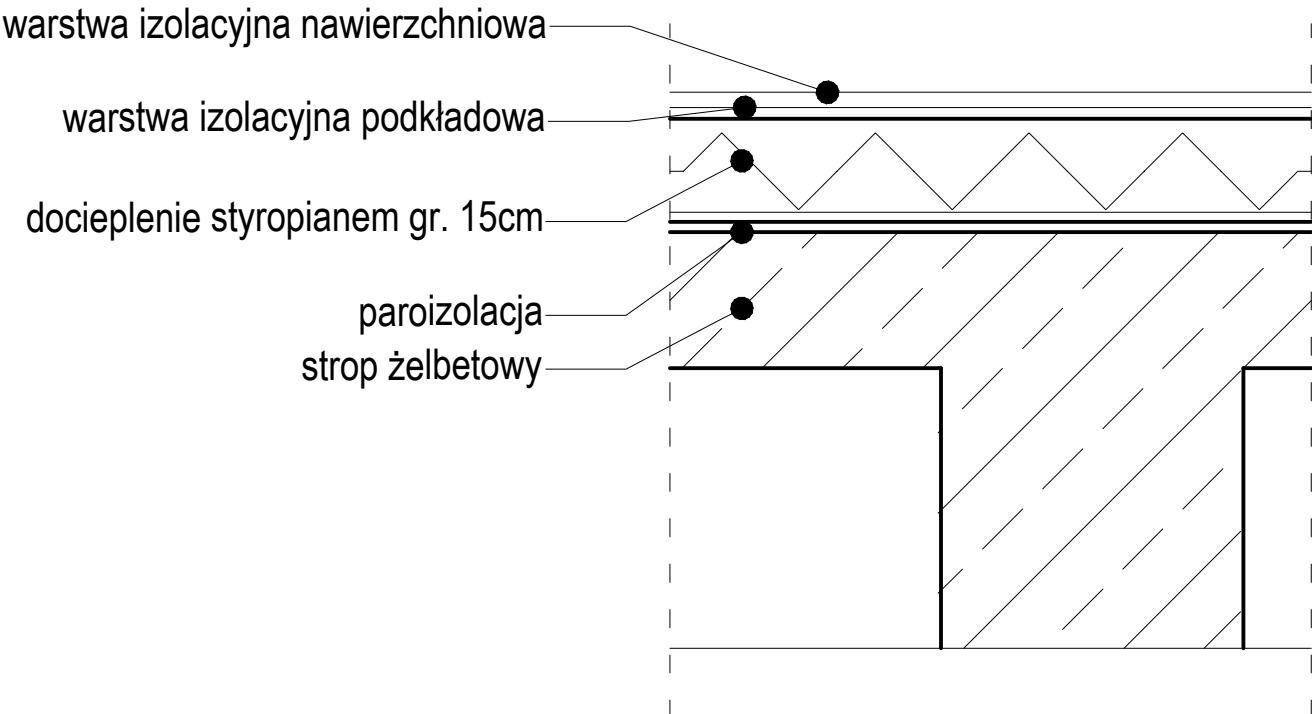

DETAL 2 - DODATKOWE DOCIEPLENIE DACHU

KOLOR ŚLUSARKI: SZARY RAL 7001
PARAPETY ZEWNĘTRZNE - Z BLACHY POWLEKANEJ
W KOLORZE ŚLUSARKI
PARAPETY WEWNĘTRZNE - Z KONGLOMERATU
WSPÓŁCZYNNIK PRZENIKANIA CIEPŁA
DLA NOWYCH OKIEN $U_k = 0,9 \text{ W/m}^2\text{xK}$

STAN PROJEKTOWANY

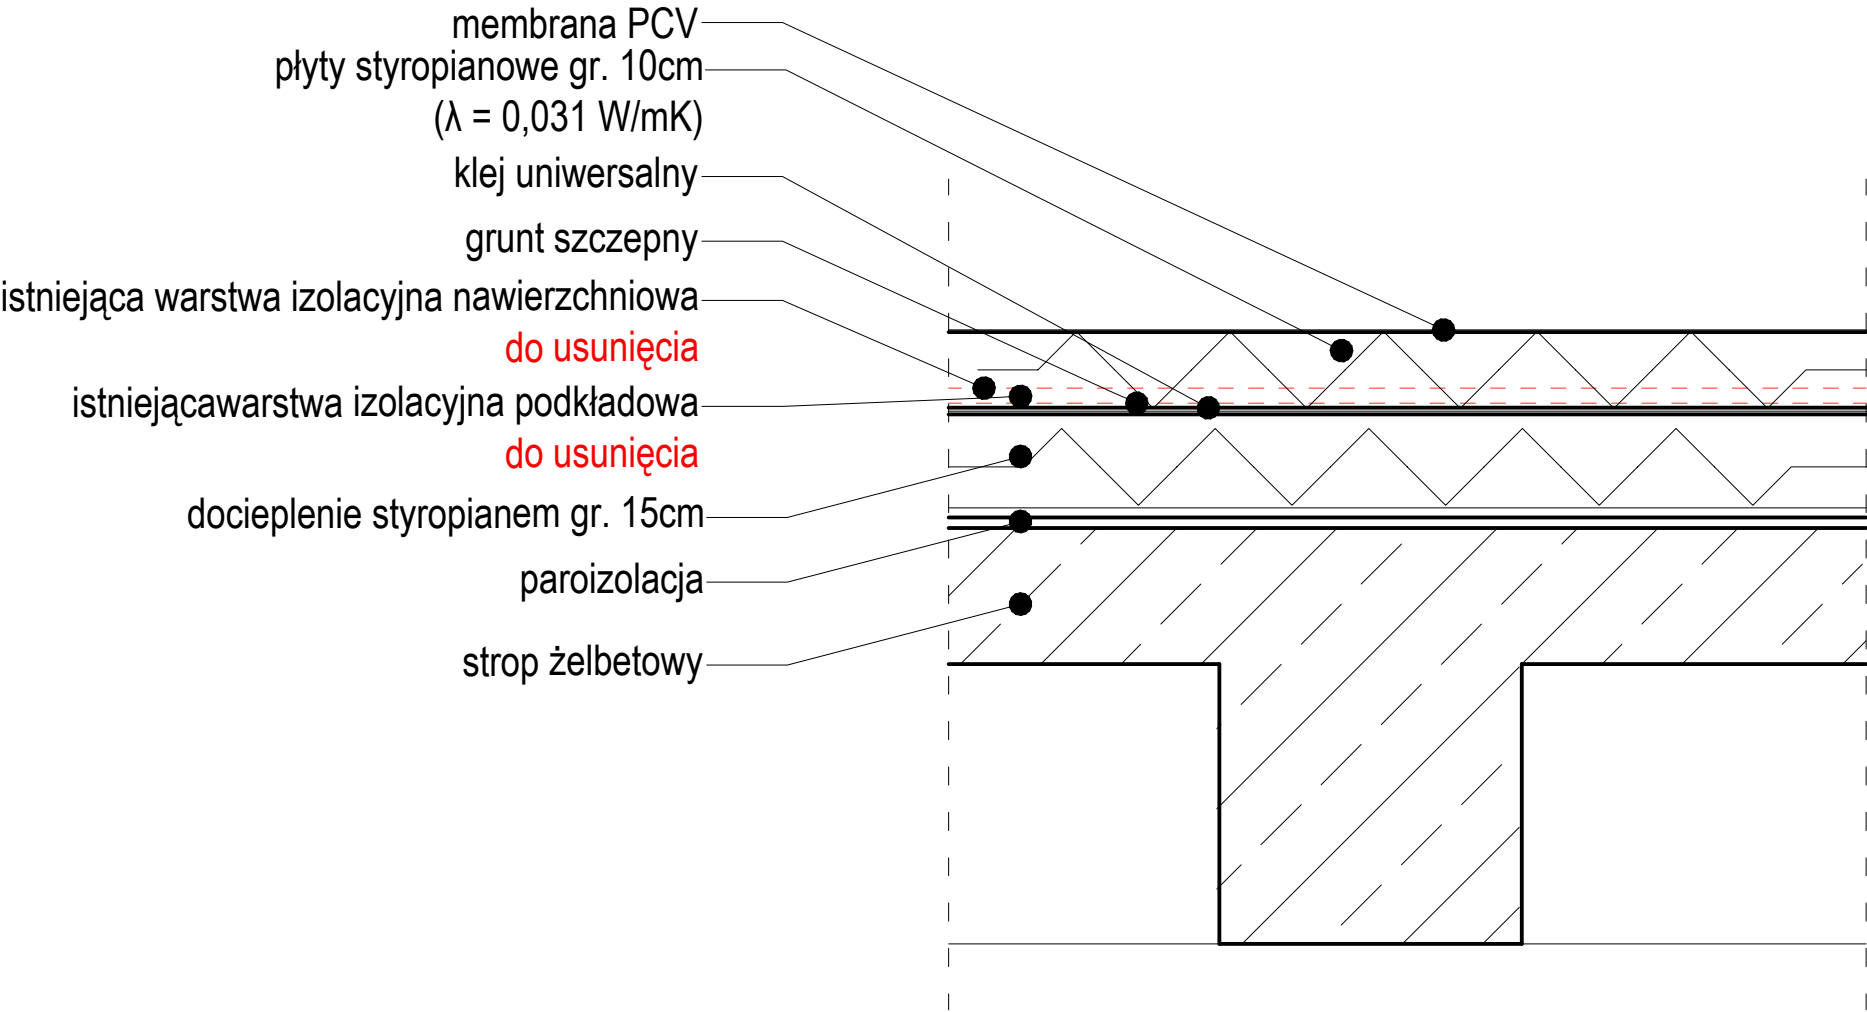

UWAGA: WSZYSTKIE WYMIARY SPRAWDZIĆ
NA BUDOWIE PRZED REALIZACJĄ ZAMÓWIENIA

Inwestor

TARNOGÓRSKI OŚRODEK SPORTU I REKREACJI
42-600 TARNOWSKIE GÓRY UL. OBWODNICA 8

Projektant

spart

sc

Biuro projektowe SPART S.C. Tomasz Pochylski, Bogusław Czech
41-902 BYTOM; Plac Słowiański 6/3
tel./fax (032) 389 34 92; kom. 501 337 782, 501 337 782
e-mail: spartsc@poczta.fm biuro@spart-architekci.pl

Zadanie inwestycyjne

PRZEBUDOWA I ROZBUDOWA BUDYNKU PARKU WODNEGO W TYM:
PRZEBUDOWA OTWORÓW OKIENNYCH, PRZEBUDOWA KŁADKI
NAPOWIERTRZNEJ, ROZBUDOWA ZAPLECZA GASTRONOMICZNEGO ORAZ
WZMOCNIENIE KONSTRUKCJI DACHOWYCH NAD BASENAMI WRAZ Z
TERMOMODERNIZACJĄ CAŁEGO BUDYNKU W RAMACH ZADANIA
INWESTYCYJNEGO POD NAZWĄ: PODNIESIENIE EFEKTYWNOŚCI
ENERGETYCZNEJ BUDYNKU KOMPLEKSU BASENÓW KRYTYCH

Lokalizacja inwestycji

42-600 TARNOWSKIE GÓRY, UL. OBWODNICA 8

Tytuł rysunku

DETAL 2 - DODATKOWE DOCIEPLENIE DACHU

Projektował mgr inż. arch. Tomasz Pochylski	Nr uprawnień 215/98	Podpis	Skala 1 : 20
Opracował	Nr uprawnień	Podpis	
Sprawdził mgr inż. arch. Bogusław Czech	Nr uprawnień 21/04/ŚLOKK	Podpis	Nr rysunku A08
Branża ARCHITEKTURA	PRAWA AUTORSKIE ZASTRZEŻONE		
Stadium PROJEKT TECHNICZNY	Data GRUDZIEŃ 2024	Rewizja 00	