



DETAL ZWIEŃCZENIA ŚCIANY
SZCZYTOWEJ OD STRONY
BASENU ZEWNĘTRZNEGO

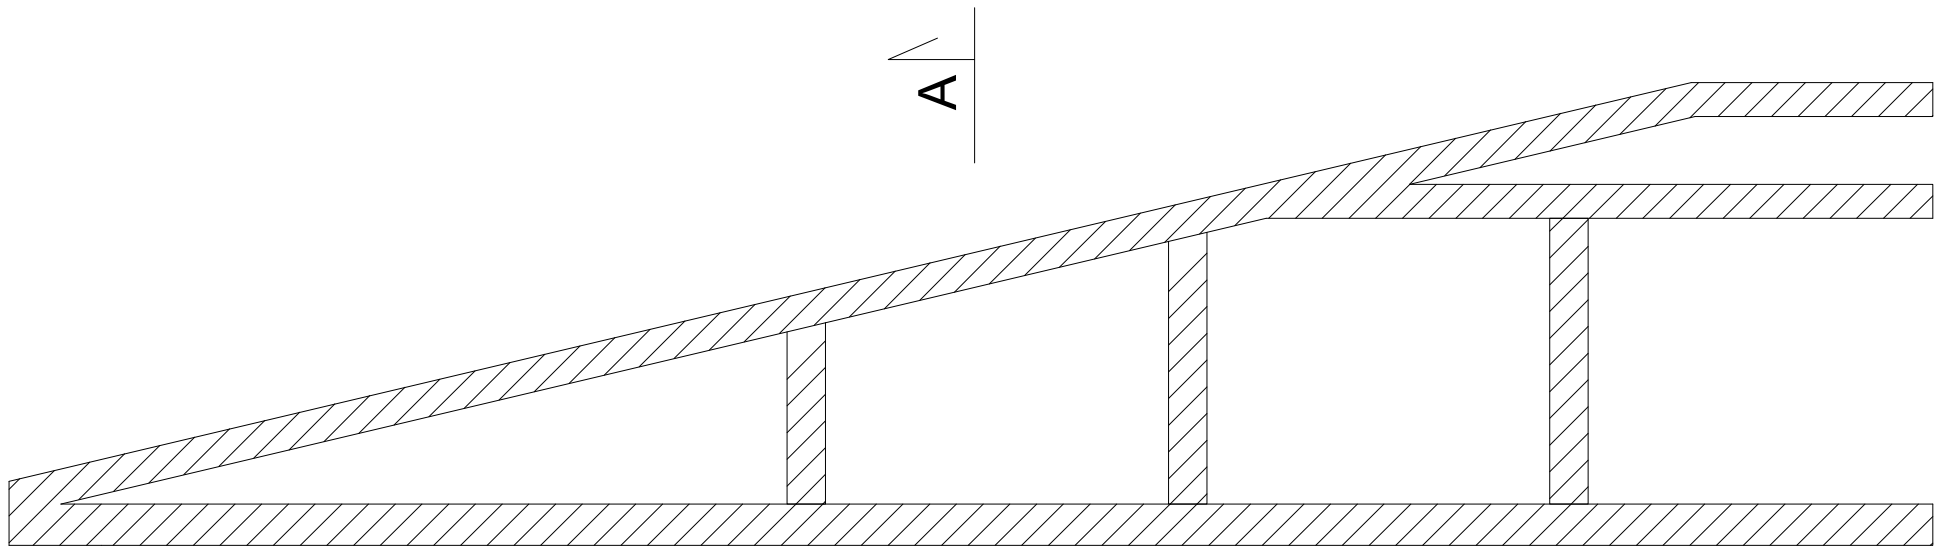

SCHEMAT DZWIGARA KRATOWEGO

- Membrana dachowa
- Klej poliuretanowy
- termoizolacja PIR gr. 16 cm
- Klej poliuretanowy
- papa paroizolacyjna
- preparat gruntujący
- blacha trapezowa C4, w klasie odporności pożarowej RE15, oraz klasie antykorozyjności C5
- płatwie w układzie wieloprzęsłowym T50P S320 t=0.75 mm

DETAL W PRZEKROJU A-A

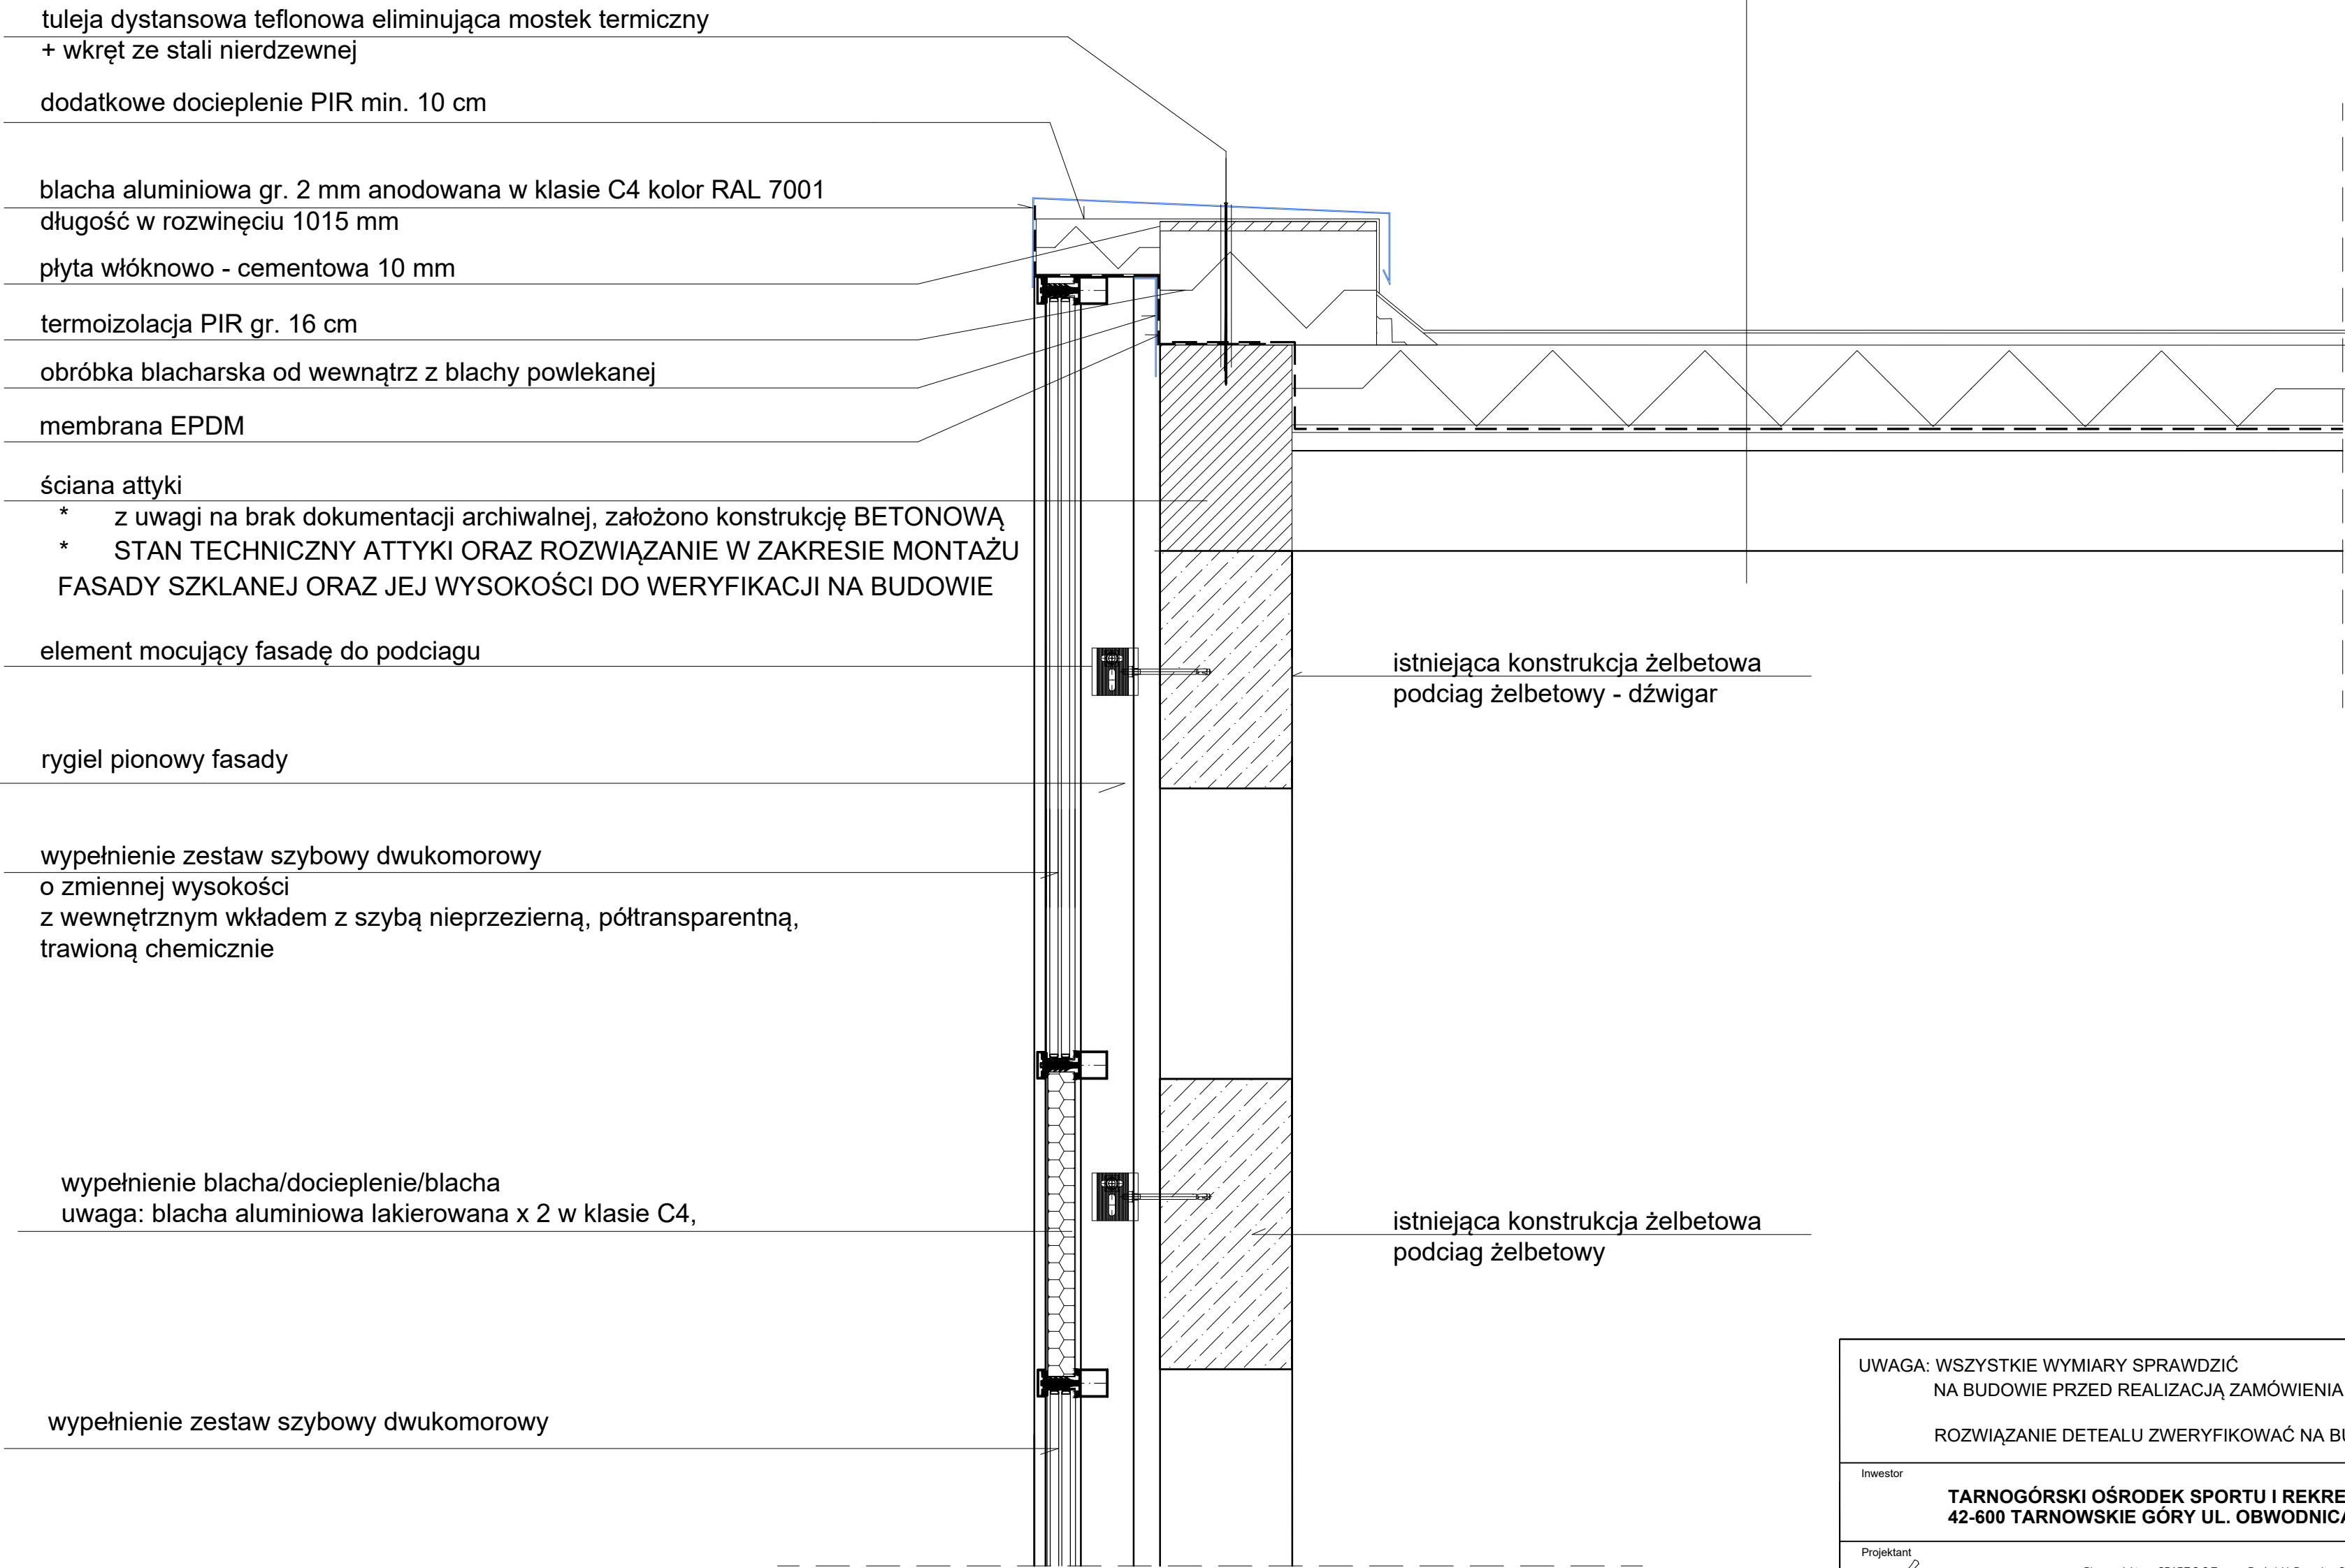

UWAGA:
W TRAKCIE PROWADZENIA PRAC ROZBIÓRKOWYCH W OBRĘBIE
ATTYKI (ZERWANIE ISTNIEJĄCEGO DOCIEPLENIA ZEWNĘTRZNEGO)
WYMAGA SIĘ WERYFIKACJĘ WYMIARÓW ORAZ SPOSOBU MONTAŻU
FASADY SZKLANEJ

UWAGA: WSZYSTKIE WYMIARY SPRAWDZIĆ
NA BUDOWIE PRZED REALIZACJĄ ZAMÓWIENIA
ROZWIĄZANIE DETEALU ZWERYFIKOWAĆ NA BUDOWIE

Investor
**TARNOGÓRSKI OŚRODEK SPORTU I REKREACJI
42-600 TARNOWSKIE GÓRY UL. OBWODNICA 8**

Projektant
 Biuro projektowe SPART S.C. Tomasz Pochylicki, Bogusław Czech
41-902 BYTOM, Plac Słowacki 6/3
tel./fax (032) 389 34 92; kom. 501 337 782, 501 337 782
e-mail: spartsc@poczta.fm biuro@spart-architektura.pl

Zadanie inwestycyjne
**PRZEBUDOWA I ROZBUDOWA BUDYNKU PARKU WODNEGO W TYM:
PRZEBUDOWA OTWORÓW OKIENNYCH, PRZEBUDOWA KŁADKI
NAPOWIETRZNEJ, ROZBUDOWA ZAPLECZA GASTRONOMICZNEGO ORAZ
WZMOCNIENIE KONSTRUKCJI DACHOWYCH NAD BASENAMI WRAZ Z
TERMOMODERNIZACJĄ CAŁEGO BUDYNKU W RAMACH ZADANIA
INWESTYCYJNEGO POD NAZWĄ: PODNIESIENIE EFEKTYWNOŚCI
ENERGETYCZNEJ BUDYNKU KOMPLEKSU BASENÓW KRYTYCH**

Lokalizacja inwestycji
42-600 TARNOWSKIE GÓRY, UL. OBWODNICA 8

Tytuł rysunku
DETAL - D

Projektował mgr inż. arch. Tomasz Pochylicki	Nr uprawnień 215/98	Podpis	Skala 1 : 10
Opracował	Nr uprawnień	Podpis	
Sprawił mgr inż. arch. Bogusław Czech	Nr uprawnień 21/04/ŚLOKK	Podpis	Nr rysunku A12
ARCHITEKTURA	PRAWA AUTORSKIE ZASTRZEŻONE		
Stadium PROJEKT TECHNICZNY	Data GRUDZIEŃ 2024	Rewizja 00	