
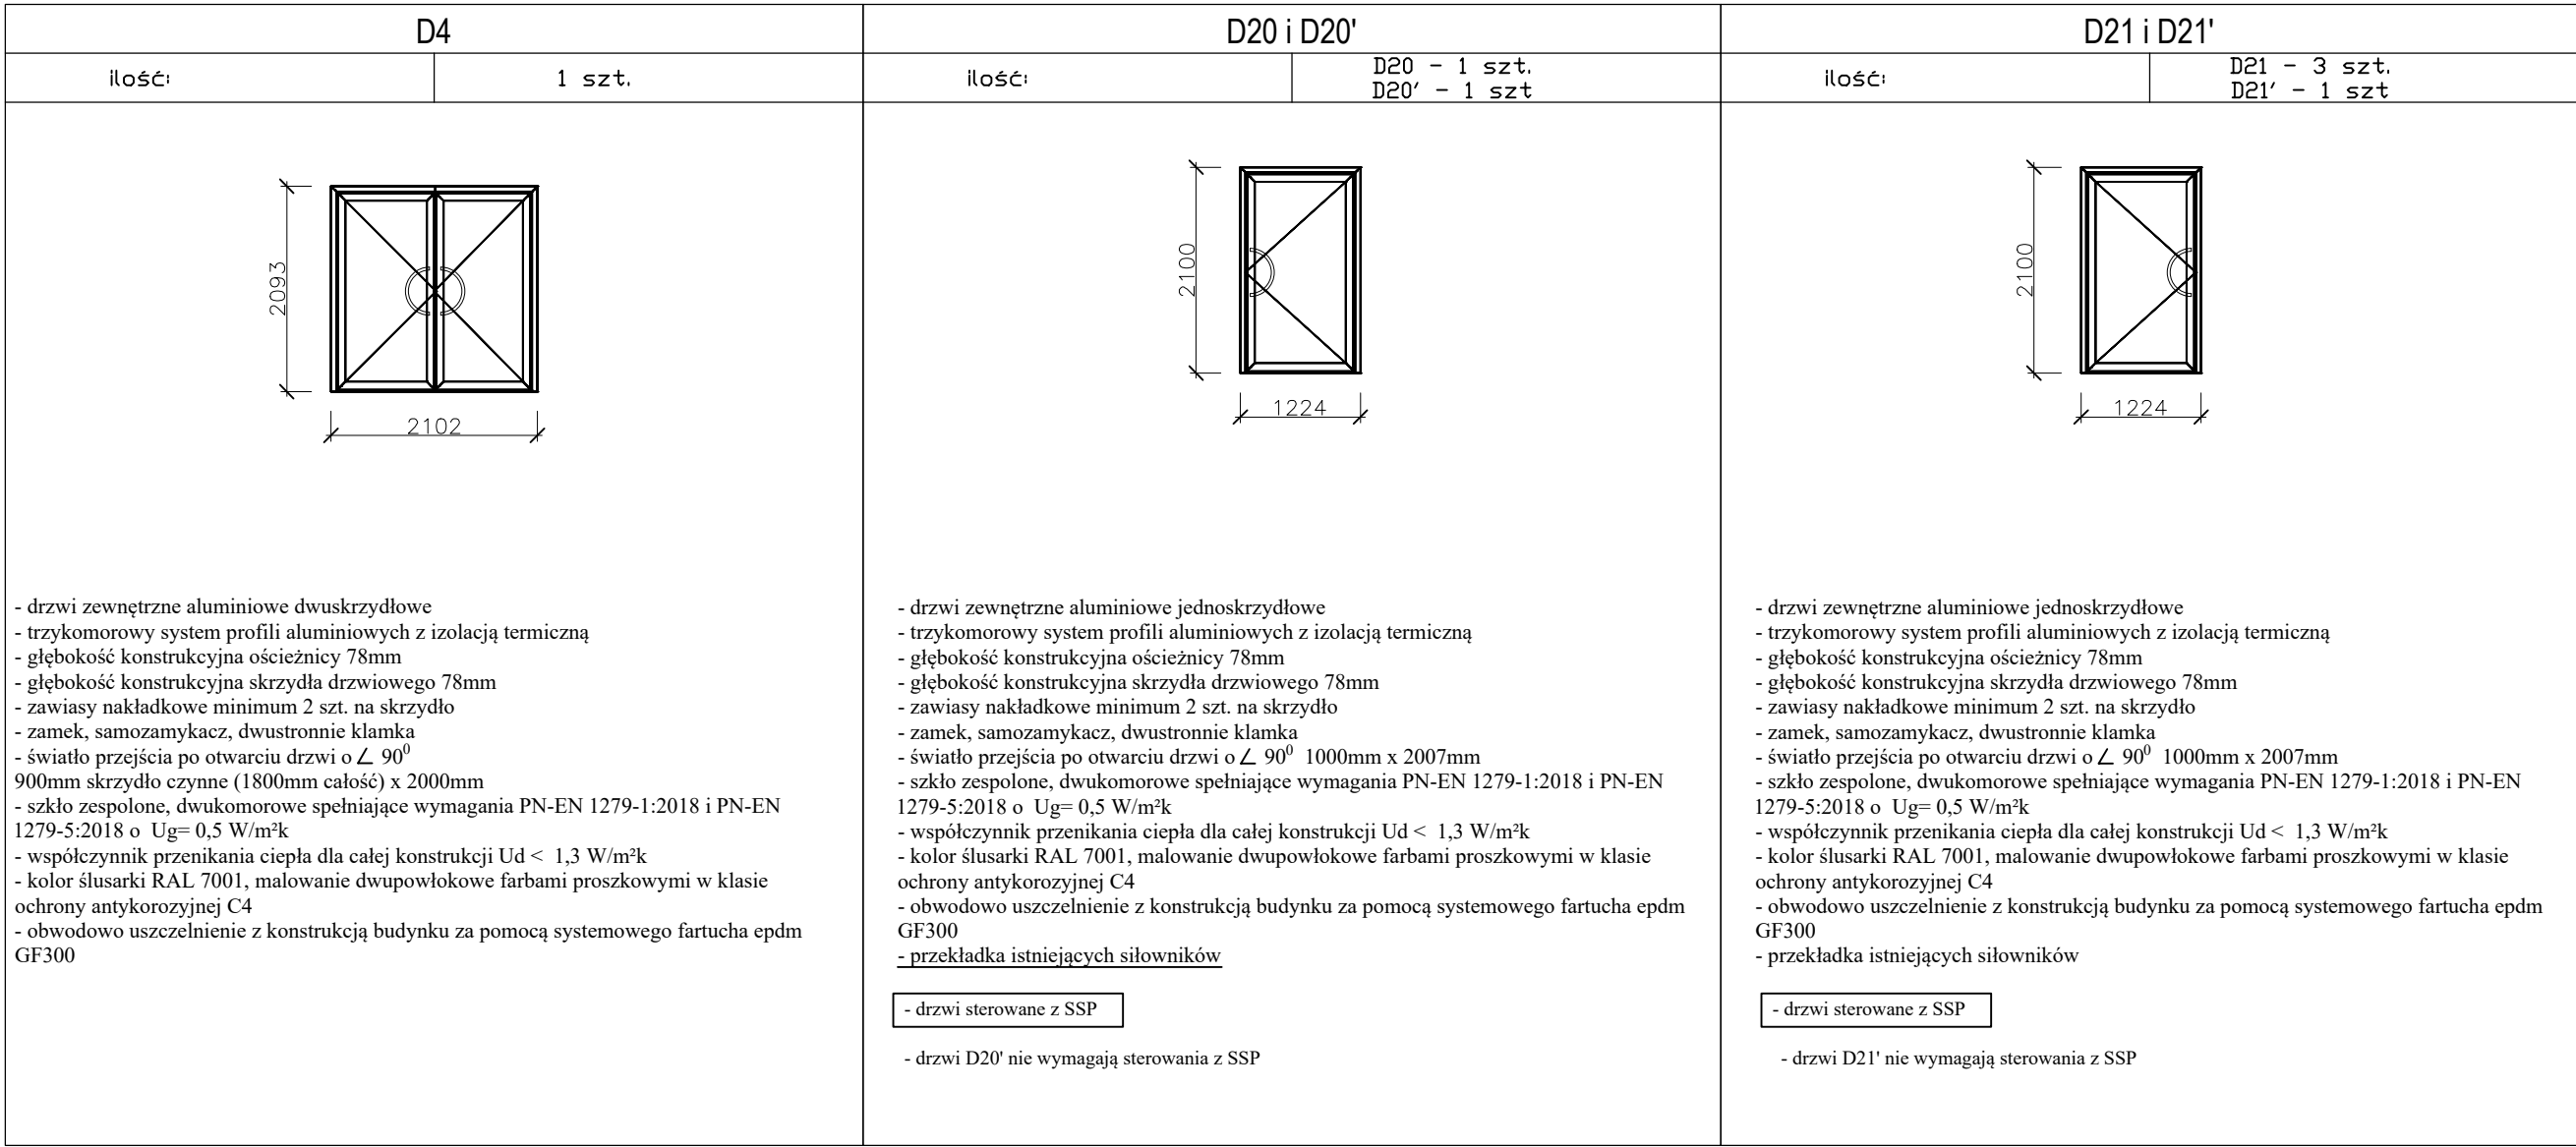


ELEWACJA
WSCHODNIA

ELEWACJA PÓŁNOCNA

UWAGA: przed przystąpieniem do montażu wszystkie wymiary otworów okiennych i drzwiowych sprawdzić w naturze i porównać z wymiarami w dokumentacji technicznej.

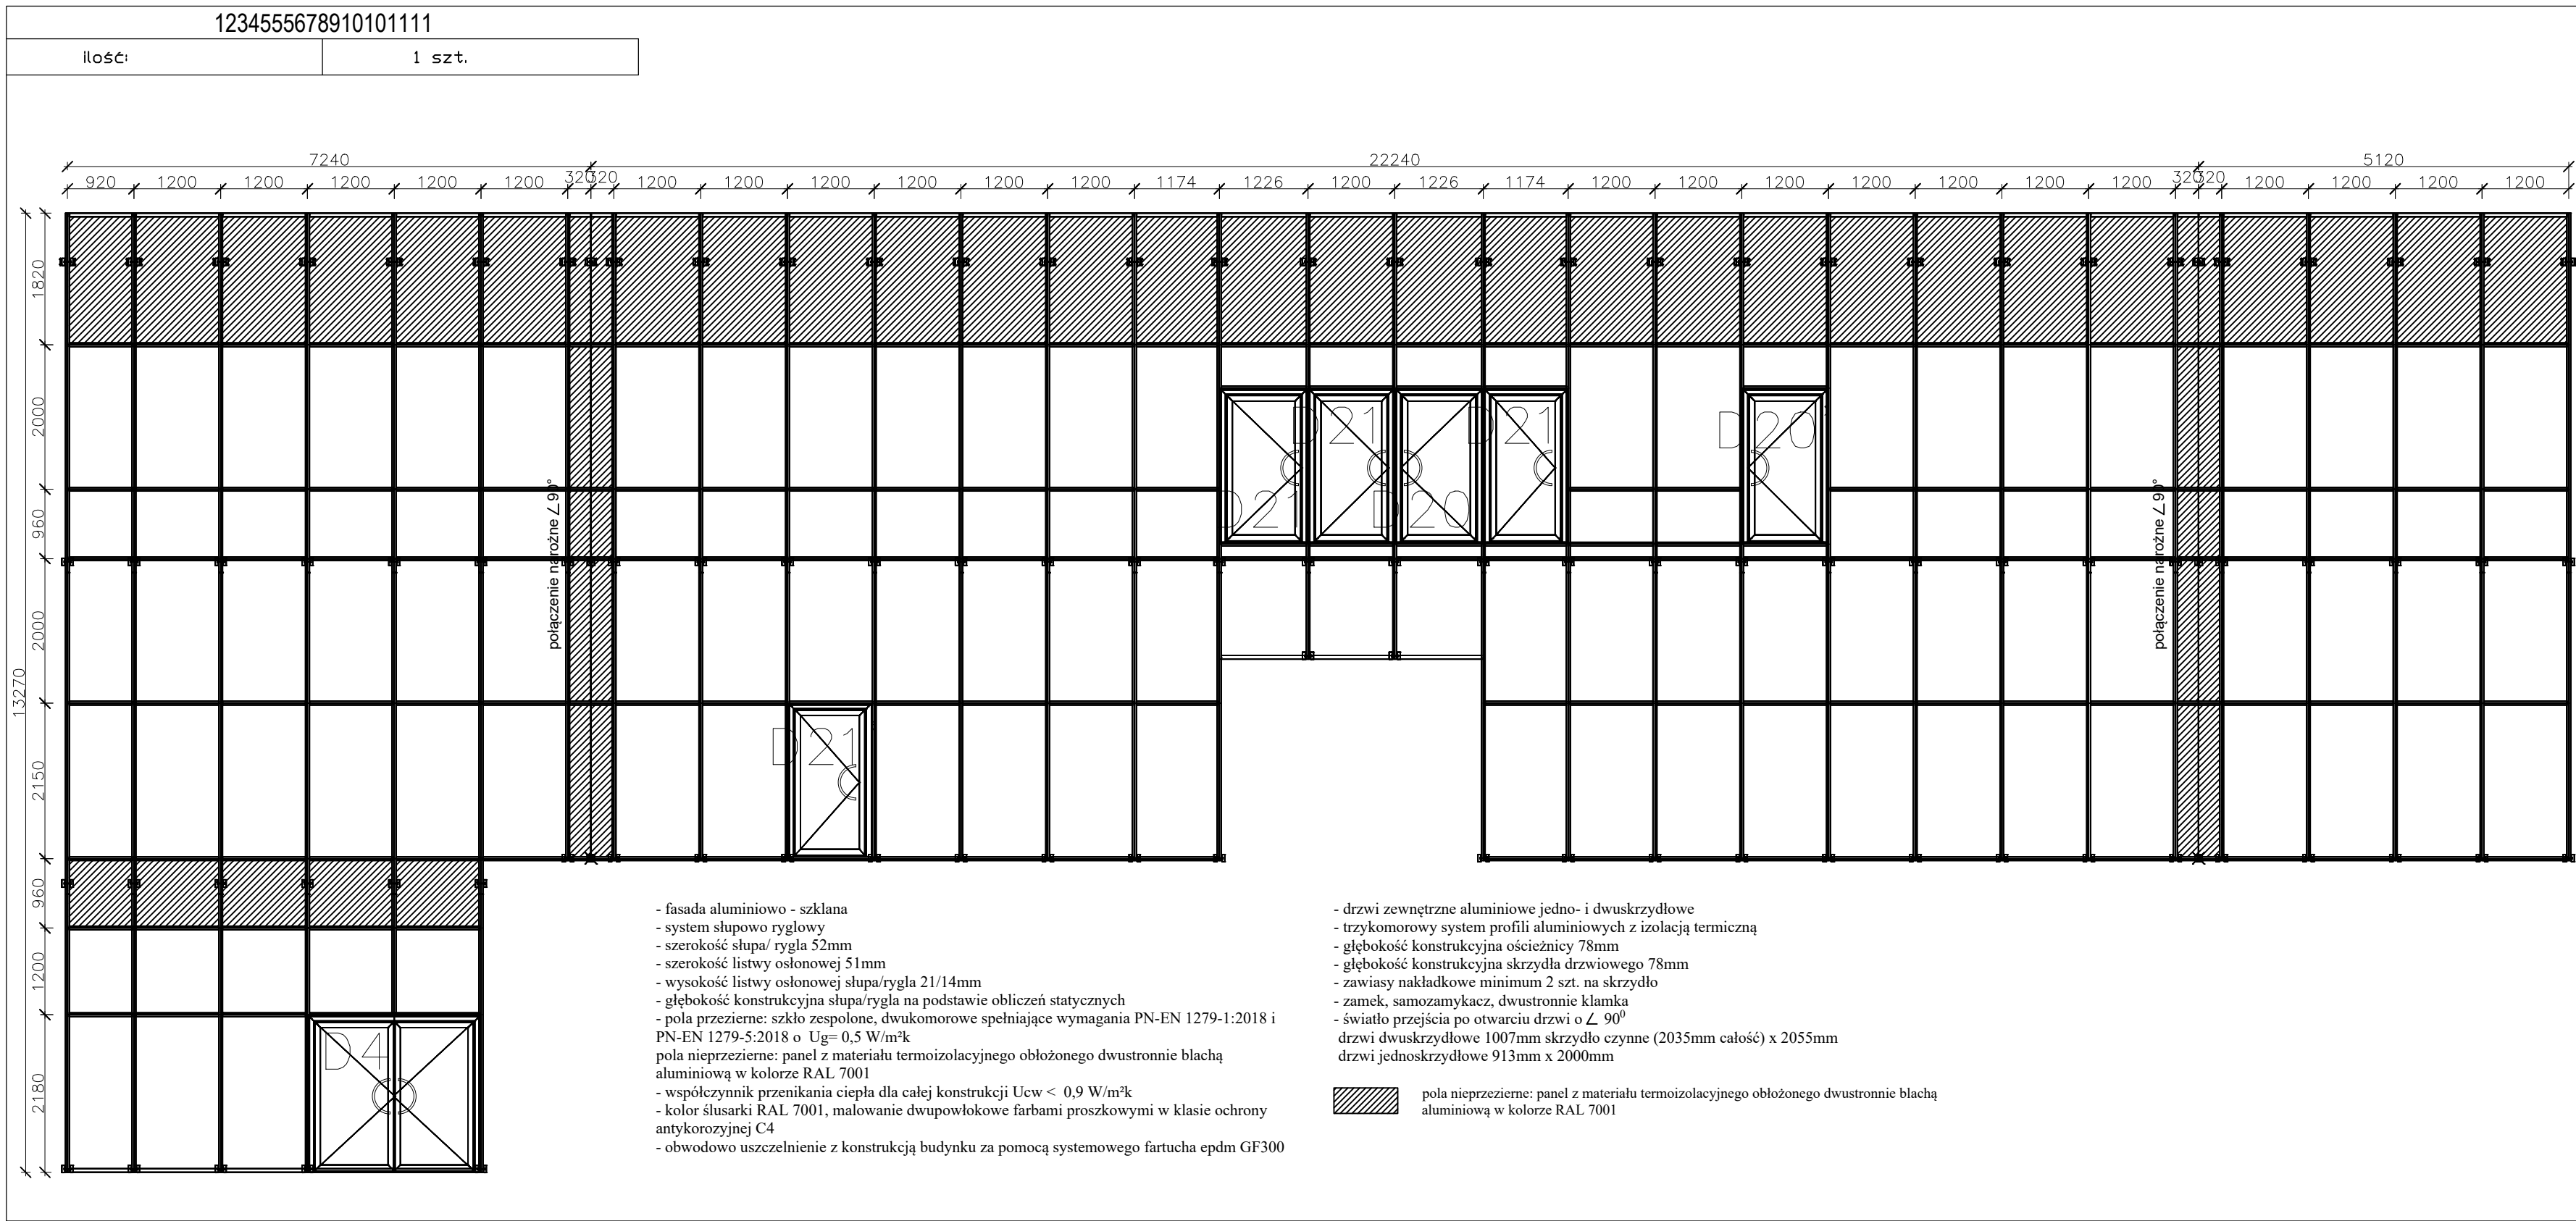

UWAGA:

- wymiary otworów sprawdzić na budowie przed realizacją zamówienia;
- ostateczne wymiary otworów dla zamontowania ślusarki dostosować do parametrów montażowych dostawcy;
- kierunki otwierania drzwi dopasować do aranżacji pomieszczeń;
- kolor projektowanej ślusarki dopasować - RAL 7001

UWAGA: WSZYSTKIE WYMIARY SPRAWDZIĆ
NA BUDOWIE PRZED REALIZACJĄ ZAMÓWIENIA

Inwestor
**TARNOGÓRSKI OŚRODEK SPORTU I REKREACJI
42-600 TARNOWSKIE GÓRY UL. OBWODNICA 8**

Projektant
spart
Biuro projektowe SPART S.C. Tomasz Pochyński, Bogusław Czech
ul. Św. Józefa 10 42-600 Tarnobrzeg
tel./fax (032) 369 34 42 kom. 501 537 782, 501 537 782
e-mail: spart@poczta.fm, biuro@spart-architekt.pl

Zadanie inwestycyjne
**PRZEBUDOWA I ROZBUDOWA BUDYNKU PARKU WODNEGO W TYM:
PRZEBUDOWA OTWORÓW OKIENNYCH, PRZEBUDOWA KŁADKI
NAPOWIETRZNEJ, ROZBUDOWA ZAPLECZA GASTRONOMICZNEGO ORAZ
WZMOCNIENIE KONSTRUKCJI DACHOWYCH NAD BASENAMI WRAZ Z
TERMO-MODERNIZACJĄ CAŁEGO BUDYNKU W RAMACH ZADANIA
INWESTYCYJNEGO POD NAZWĄ: PODNIESIENIE EFEKTYWNOŚCI
ENERGETYCZNEJ BUDYNKU KOMPLEKSU BASENÓW KRYTYCH**

Lokalizacja inwestycji
42-600 TARNOWSKIE GÓRY, UL. OBWODNICA 8

Tytuł rysunku
ZESTAWIENIE STOLARKI NR 5

Projektował mgr inż. arch. Tomasz Pochyński	Nr uprawnień 215/98	Podpis	Skala 1 : 100
Opracował	Nr uprawnień	Podpis	
Sprawił mgr inż. arch. Bogusław Czech	Nr uprawnień 21/04/SL/OKK	Podpis	Nr rysunku A18
Branda ARCHITEKTURA	PRAWA AUTORSKIE ZASTRZEŻONE	Revisja	
Stadium PROJEKT TECHNICZNY	Data GRUDZIEŃ 2024	Revisja	00