



RZUT

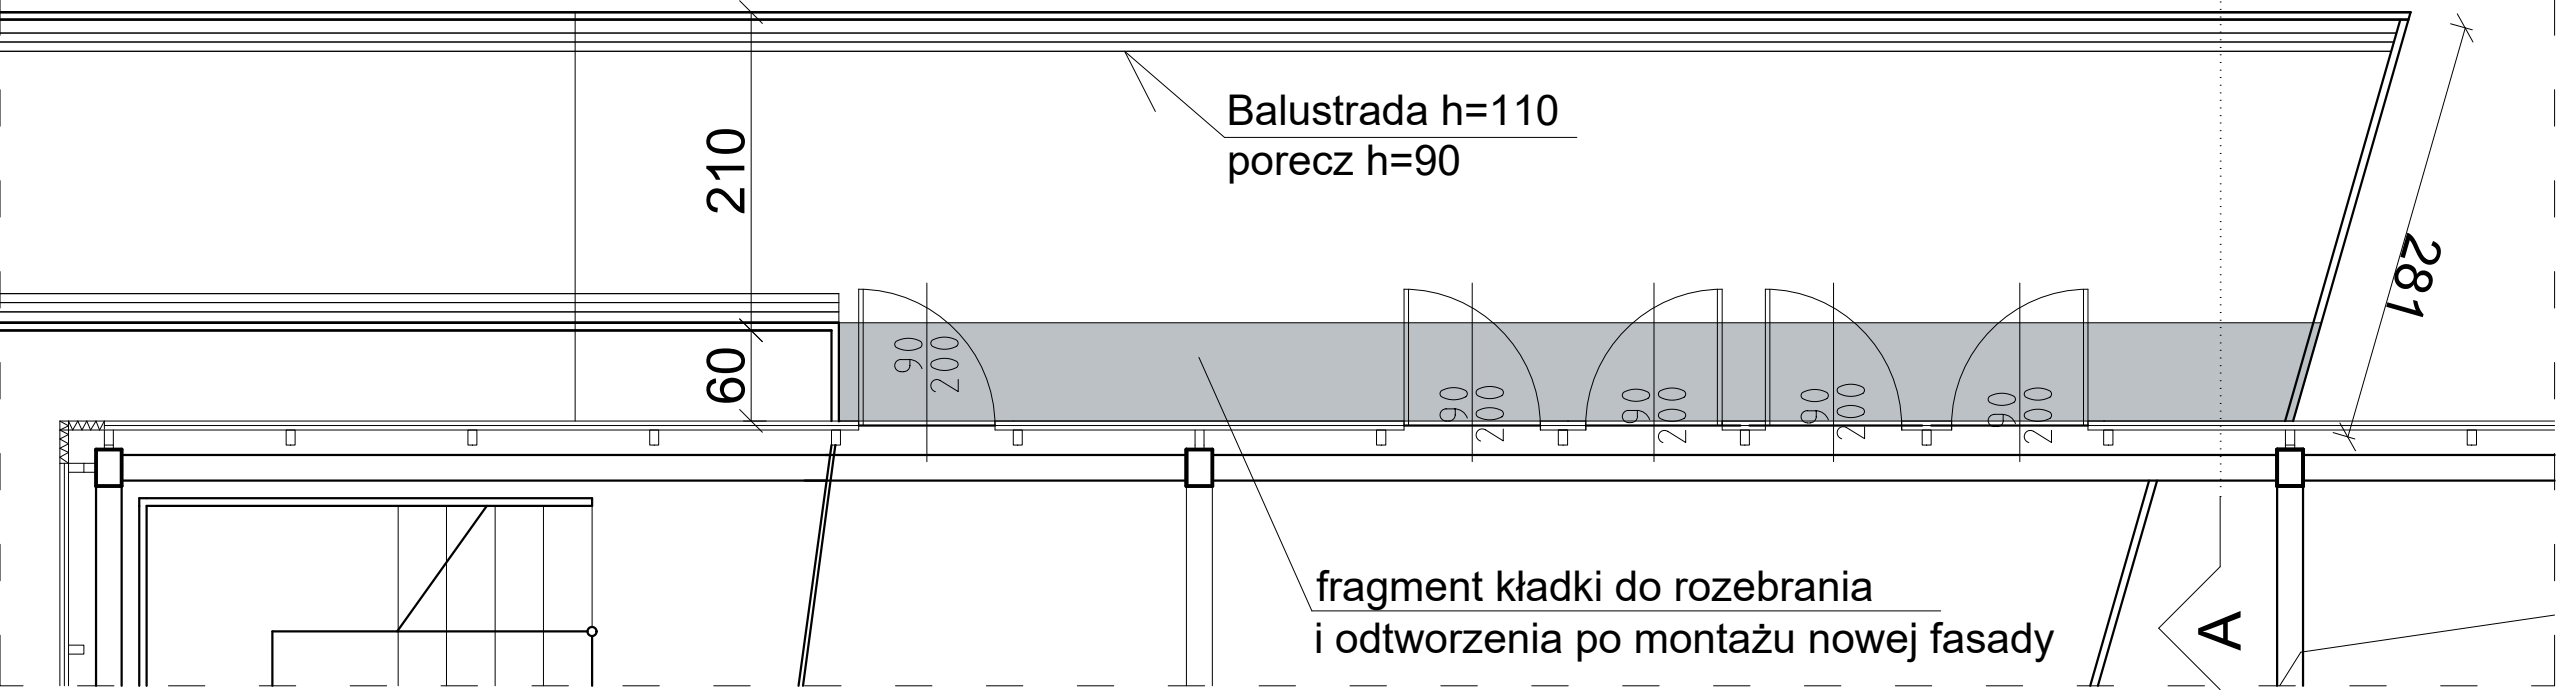


PRZEKRÓJ A-A -stan istniejący

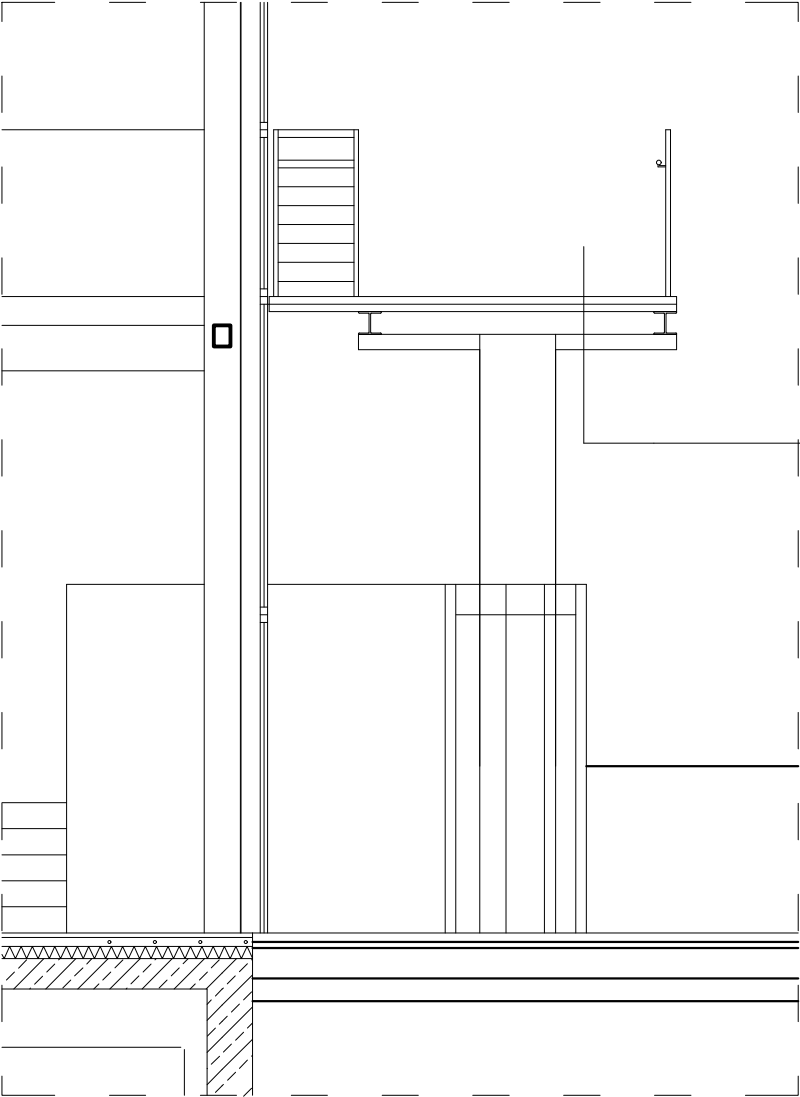

mata gumowa  
beton  
blacha trapezowa  
konstrukcja stalowa

PRZEKRÓJ A-A -stan istniejący

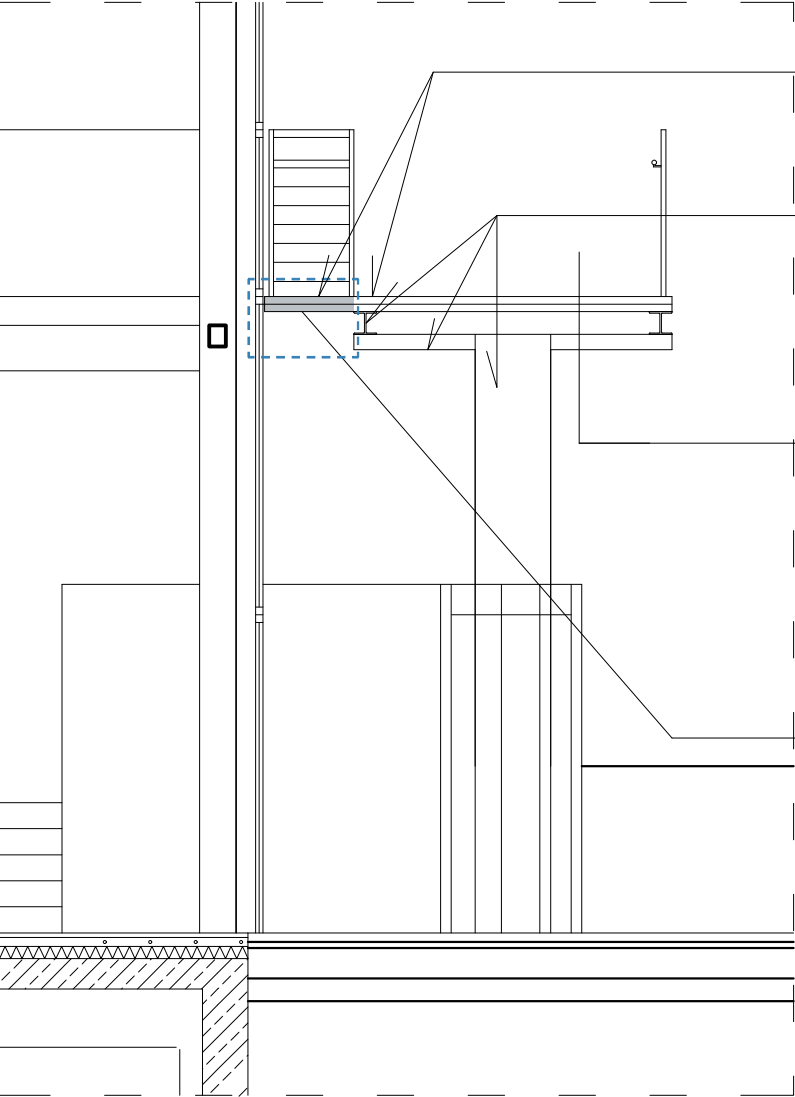

Płyta podestu w klasie REI60  
(istniejąca i odtwarzana)

konstrukcja stalowa  
zabezpieczona do klasy R60


mata gumowa  
beton  
blacha trapezowa  
konstrukcja stalowa

fragment kładki do rozebrania  
i odtworzenia po montażu  
nowej fasady  
wg projektu technicznego  
konstrukcji

KŁADKA  
skala 1:50

UWAGA: WSZYSTKIE WYMIARY SPRAWDZIĆ  
NA BUDOWIE PRZED REALIZACJĄ ZAMÓWIENIA

Inwestor  
**TARNOGÓRSKI OŚRODEK SPORTU I REKREACJI**  
**42-600 TARNOWSKIE GÓRY UL. OBWODNICA 8**

Projektant  
 **spart** s.c.  
Biuro projektowe SPART S.C. Tomasz Pochylski, Bogusław Czech  
41-902 BYTOM; Plac Słowiański 6/3  
tel./fax (032) 389 34 92; kom. 501 337 782, 501 337 782  
e-mail: spartsc@poczta.fm biuro@spart-architekti.pl

Zadanie inwestycyjne  
**PRZEBUDOWA I ROZBUDOWA BUDYNKU PARKU WODNEGO W TYM: PRZEBUDOWA OTWORÓW OKIENNYCH, PRZEBUDOWA KŁADKI NAPOWIERTRZNEJ, ROZBUDOWA ZAPLECZA GASTRONOMICZNEGO ORAZ WZMOCNIENIE KONSTRUKCJI DACHOWYCH NAD BASENAMI WRAZ Z TERMOMODERNIZACJĄ CAŁEGO BUDYNKU W RAMACH ZADANIA INWESTYCYJNEGO POD NAZWĄ: PODNIESIENIE EFEKTYWNOŚCI ENERGETYCZNEJ BUDYNKU KOMPLEKSU BASENÓW KRYTYCH**

Lokalizacja inwestycji  
**42-600 TARNOWSKIE GÓRY, UL. OBWODNICA 8**

Tytuł rysunku  
**KŁADKA**

Projektował mgr inż. arch. Tomasz Pochylski	Nr uprawnień 215/98	Podpis	Skala <b>1 : 50</b>
Sprawdził mgr inż. arch. Bogusław Czech	Nr uprawnień 21/04/ŚLOKK	Podpis	
Projektował	Nr uprawnień	Podpis	Nr rysunku <b>A23</b>
Sprawdził	Nr uprawnień	Podpis	
Branża ARCHITEKTURA	PRAWA AUTORSKIE ZASTRZEŻONE		Rewizja 00
Stadium PROJEKT TECHNICZNY	Data GRUDZIEŃ 2024		