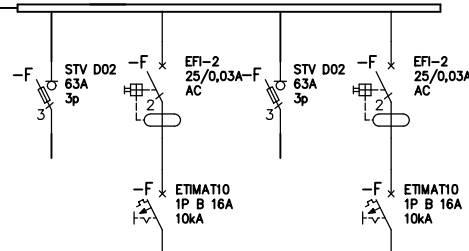
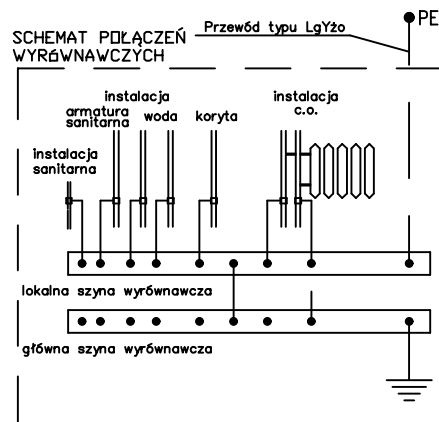
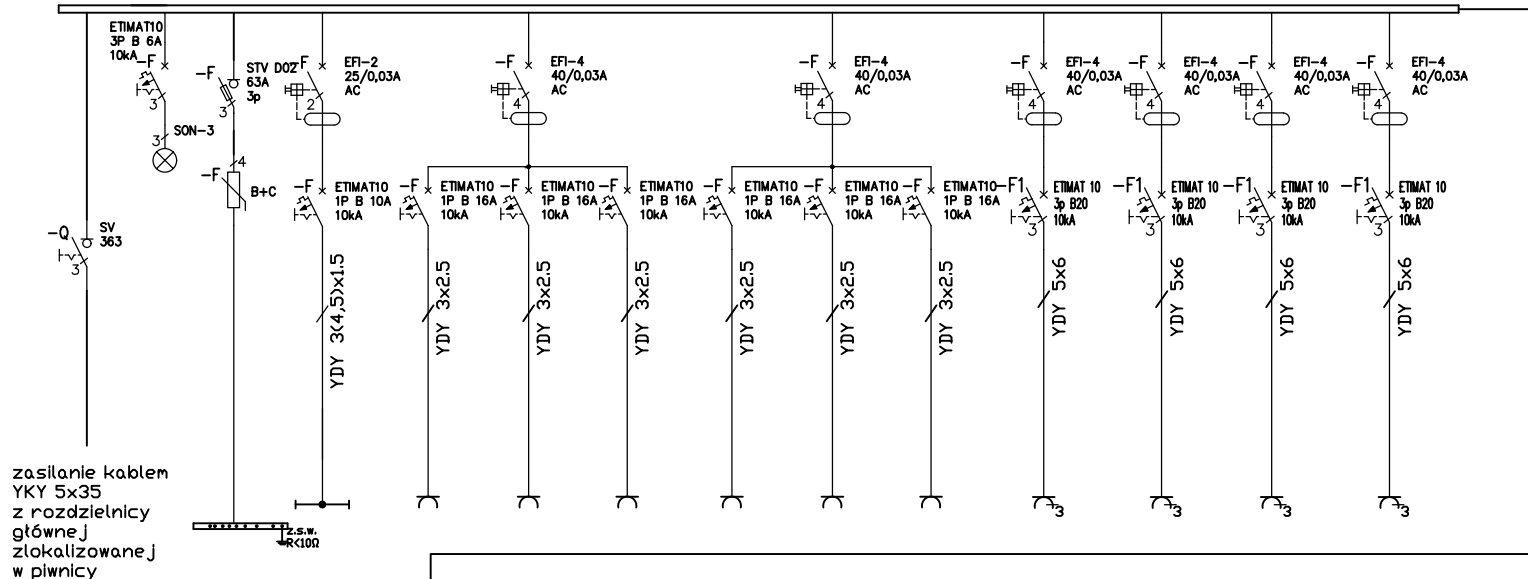


RK

L1, L2, L3, N, PE 230/400V – 50Hz

LOKALIZACJA I ZASILANIE  
WEDŁUG PROJEKTU BRANŻY SANITARNEJ

Inwestor

**TARNOGÓRSKI OŚRODEK SPORTU I REKREACJI**  
**42-600 TARNOWSKIE GÓRY UL. OBWODNICA 8**

Projektant

Biuro projektowe SPART S.C. Tomasz Pochylski, Bogusław Czech  
41-902 BYTOM; Plac Słowiański 6/3  
tel./fax (032) 389 34 92; kom. 501 337 782, 501 337 782  
e-mail: spartsc@poczta.fm biuro@spart-architekt.pl

Zadanie inwestycyjne

**PRZEBUDOWA I ROZBUDOWA BUDYNKU PARKU WODNEGO W TYM: PRZEBUDOWA OTWORÓW OKIENNYCH, PRZEBUDOWA KŁADKI NAPOWIETRZNEJ, ROZBUDOWA ZAPLECZA GASTRONOMICZNEGO ORAZ WZMOCNIENIE KONSTRUKCJI DACHOWYCH NAD BASENAMI WRAZ Z TERMOMODERNIZACJĄ CAŁEGO BUDYNKU W RAMACH ZADANIA INWESTYCYJNEGO POD NAZWĄ: PODNIESIENIE EFEKTYWNOŚCI ENERGETYCZNEJ BUDYNKU KOMPLEKSU BASENÓW KRYTYCH**

Lokalizacja inwestycji

42-600 TARNOWSKIE GÓRY, UL. OBWODNICA 8

Tytuł rysunku

**SCHEMAT IDEOWY ROZDZIELNICY RK**

Projektował mgr inż. Dariusz Karolczyk	Nr uprawnień SLK/3492/PWOWE/11	Podpis	Skala ---
Opracował	Nr uprawnień	Podpis	
Sprawił mgr inż. Adam Kaim	Nr uprawnień SLK/0734/POOE/05	Podpis	Nr rysunku <b>E02</b>
Branża <b>INSTAL.ELEKTRYCZNE</b>	PRAWA AUTORSKIE ZASTRZEŻONE		
Stadium PROJEKT TECHNICZNY	Data GRUDZIEŃ 2024	Rewizja 00	