



STAL S235JR R35  
ELEM. OCYNKOWANY OGNIOWO

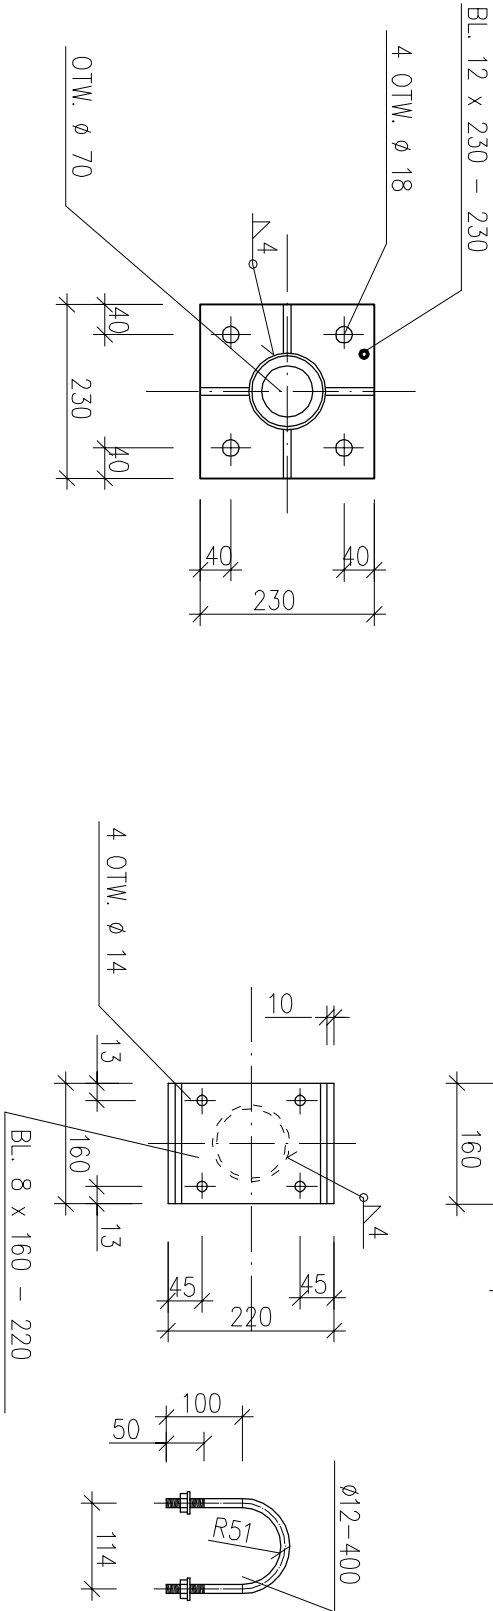

JEDNOSTKA PROJEKTOWA:		Imię i nazwisko	Nr uprawnień	Podpis
 <b>ANPAS</b> PROJEKTY KONSTRUKCJI BUDOWLANYCH ANDRZEJ PASTERNAK ul. Piłsudskiego 15, 26-100 Busko Zdrój t+48 505 559 153, e=real_buro@anpas.pl		Projektant:	mgr inż. Andrzej Pasternak	KL-110/97
Inwestor: Tarnogórski Ośrodek Sportu i Rekreacji sp. z o.o. ul. Obwodnica 8 42-600 Tarnowskie Góry		Sprawdził:		
Nazwa obiektu budowlanego Montaż zjeżdżalni wodnej dwutorowej w hali basenowej. Wymiana ślizgu istniejącej zjeżdżalni wodnej		Projekt Nr:	A.073.2024	Branoza: Konstrukcja
TREŚĆ RYSUNKU Podpora zjeżdżalni rodzinnej		Symbol opracowania:	Skala: 1:10	Faza opracowania Projekt Budowlany
		Data: 05.2024		Rysunek Nr: K.05