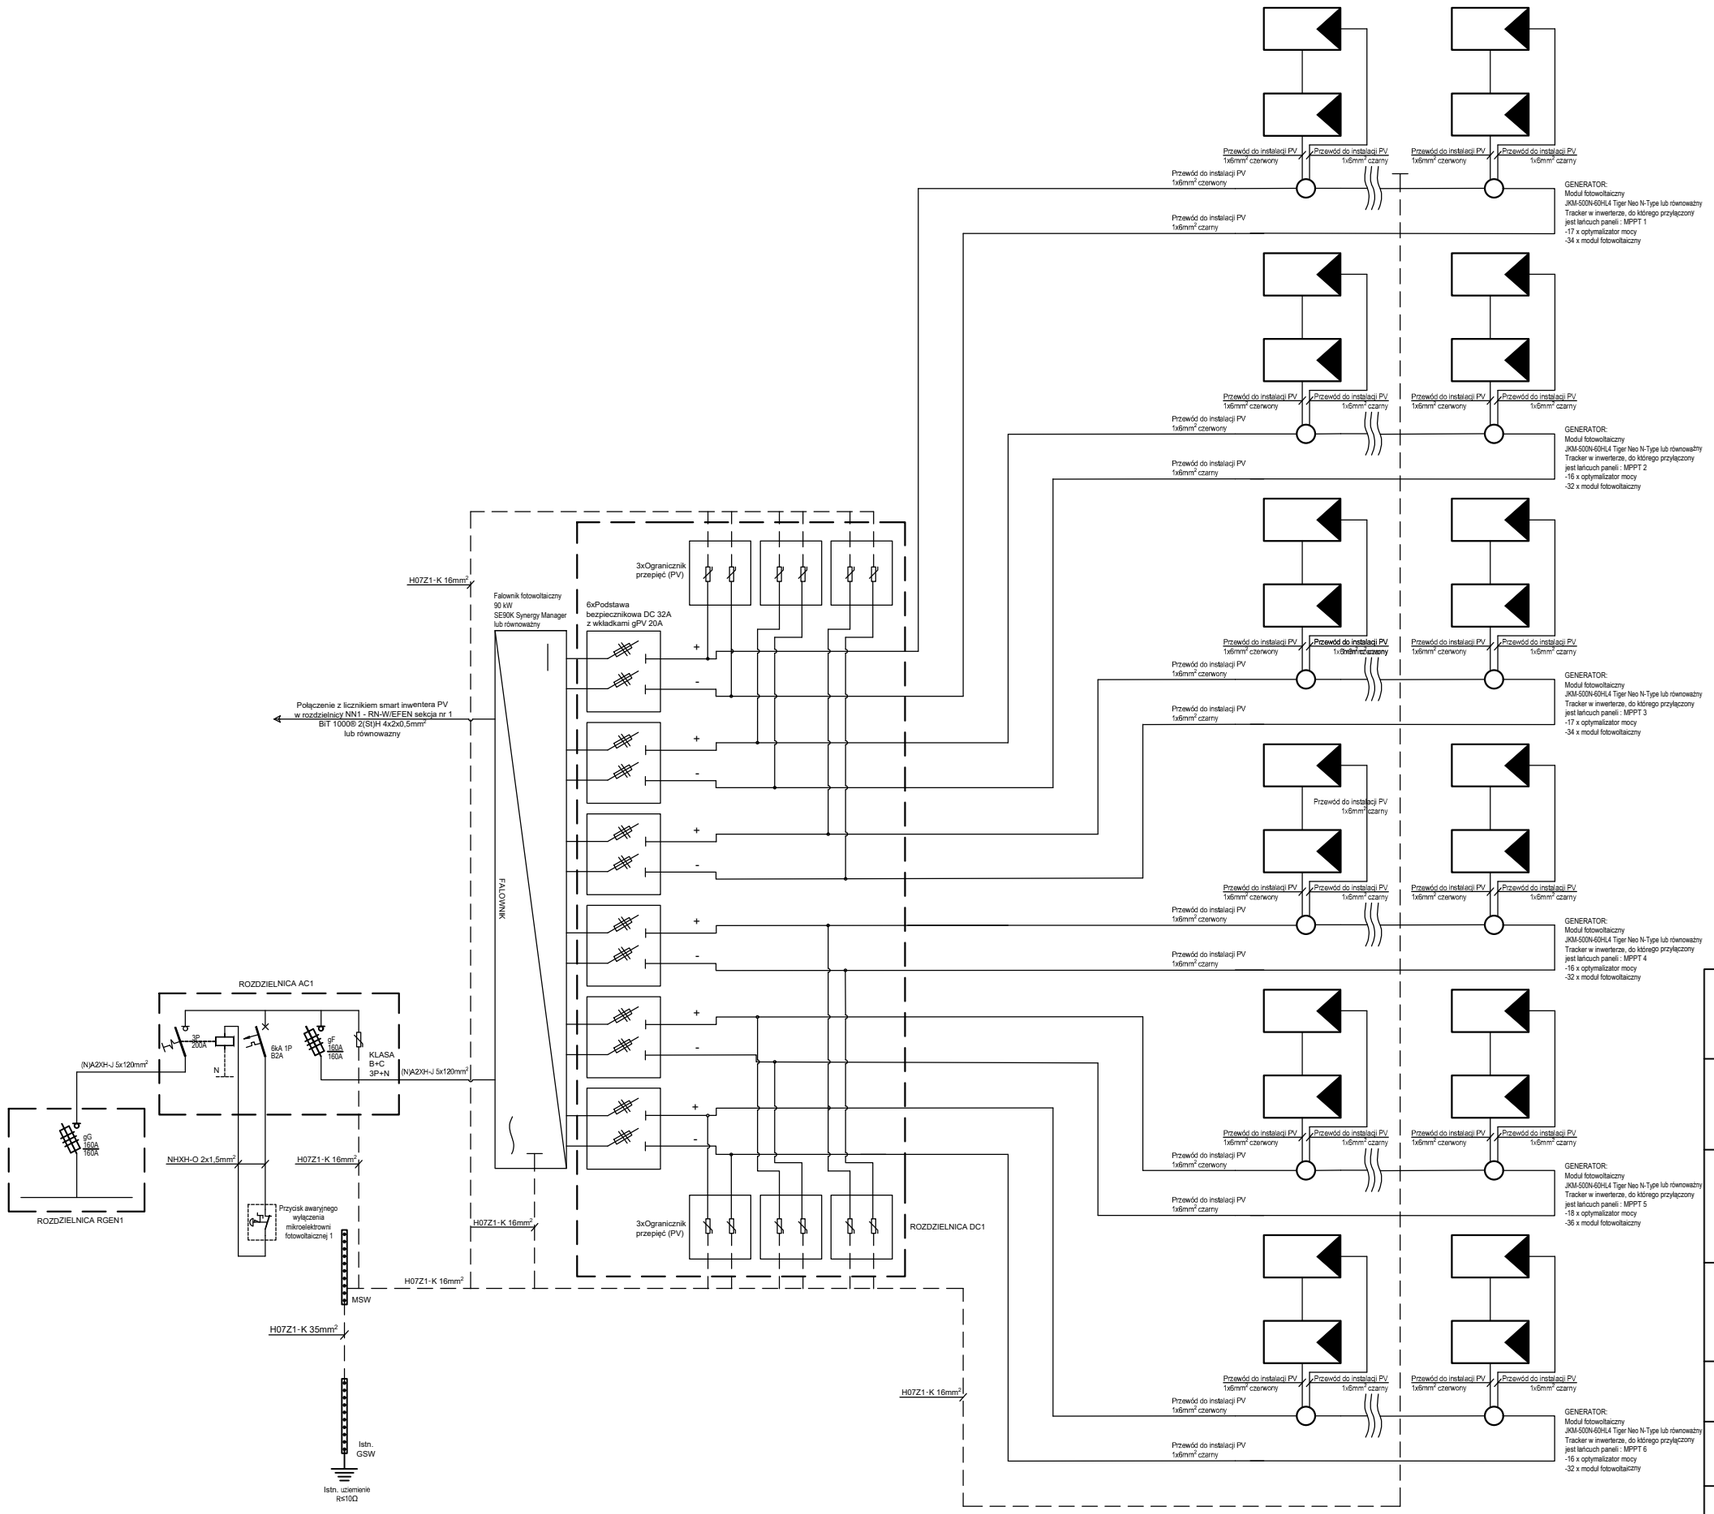

UWAGA: WSZYSTKIE WYMIARY SPRAWDZIĆ
NA BUDOWIE PRZED REALIZACJĄ ZAMÓWIENIA

Inwestor

Agencja Inicjatyw Gospodarczych S.A.
Tarnowskie Góry 42-600 ul. Obwodnica 8
NIP 645 020 39 47 BDO 000157586 Kapitał zakładowy wpłacony
w całości 51.224.250 zł. Sąd Rejonowy w Gliwicach X Wydział
Gospodarczy Krajowego Rejestru Sądowego nr KRS 0000042676

PARK WODNY Tarnowskie Góry
HALA SPORTOWA TARNOWSKIE GÓRY

Projektant

spart s.c.

Biuro projektowe SPART S.C.Tomasz Pochylski, Bogusław Czech
41-902 BYTOM; Plac Słowiańki 6/3
tel./fax (032) 389 34 92; kom. 501 337 782, 501 337 782
e-mail: spartsc@poczta.fm biuro@spart-architekci.pl

Nazwa inwestycji

BUDOWA DWÓCH INSTALACJI FOTOWOLTAICZNYCH W RAMACH ZADANIA INWESTYCYJNEGO POD NAZWĄ: BUDOWA ODNAWIALNYCH ŹRÓDEŁ ENERGII NA POTRZEBY KOMPLEKSU BASENÓW KRYTYCH

Lokalizacja inwestycji

42-600 TARNOWSKIE GÓRY, UL. OBWODNICA 8

Tytuł rysunku

SCHEMAT MIKROELEKTROWNI FOTOWOLTAICZNEJ 1

Projektował: mgr inż. Dariusz Karolczyk	Nr uprawnień: SLK/3492/PWOE/11	Podpis:	Skala: -
Opracował: mgr inż. Mateusz Dymitrowicz	Nr uprawnień:	Podpis:	
Sprawdził: mgr inż. Janusz Zarzycki	Nr uprawnień: 588/90	Podpis:	Nr rysunku: E09
Specjalność: INSTALACJE ELEKTRYCZNE	PRAWA AUTORSKIE ZASTRZEŻONE		
Stadium: PROJEKT TECHNICZNY	Data: GRUDZIEŃ 2025		Rewizja: 00