



PRZEKRÓJ - BASEN SPORTOWY

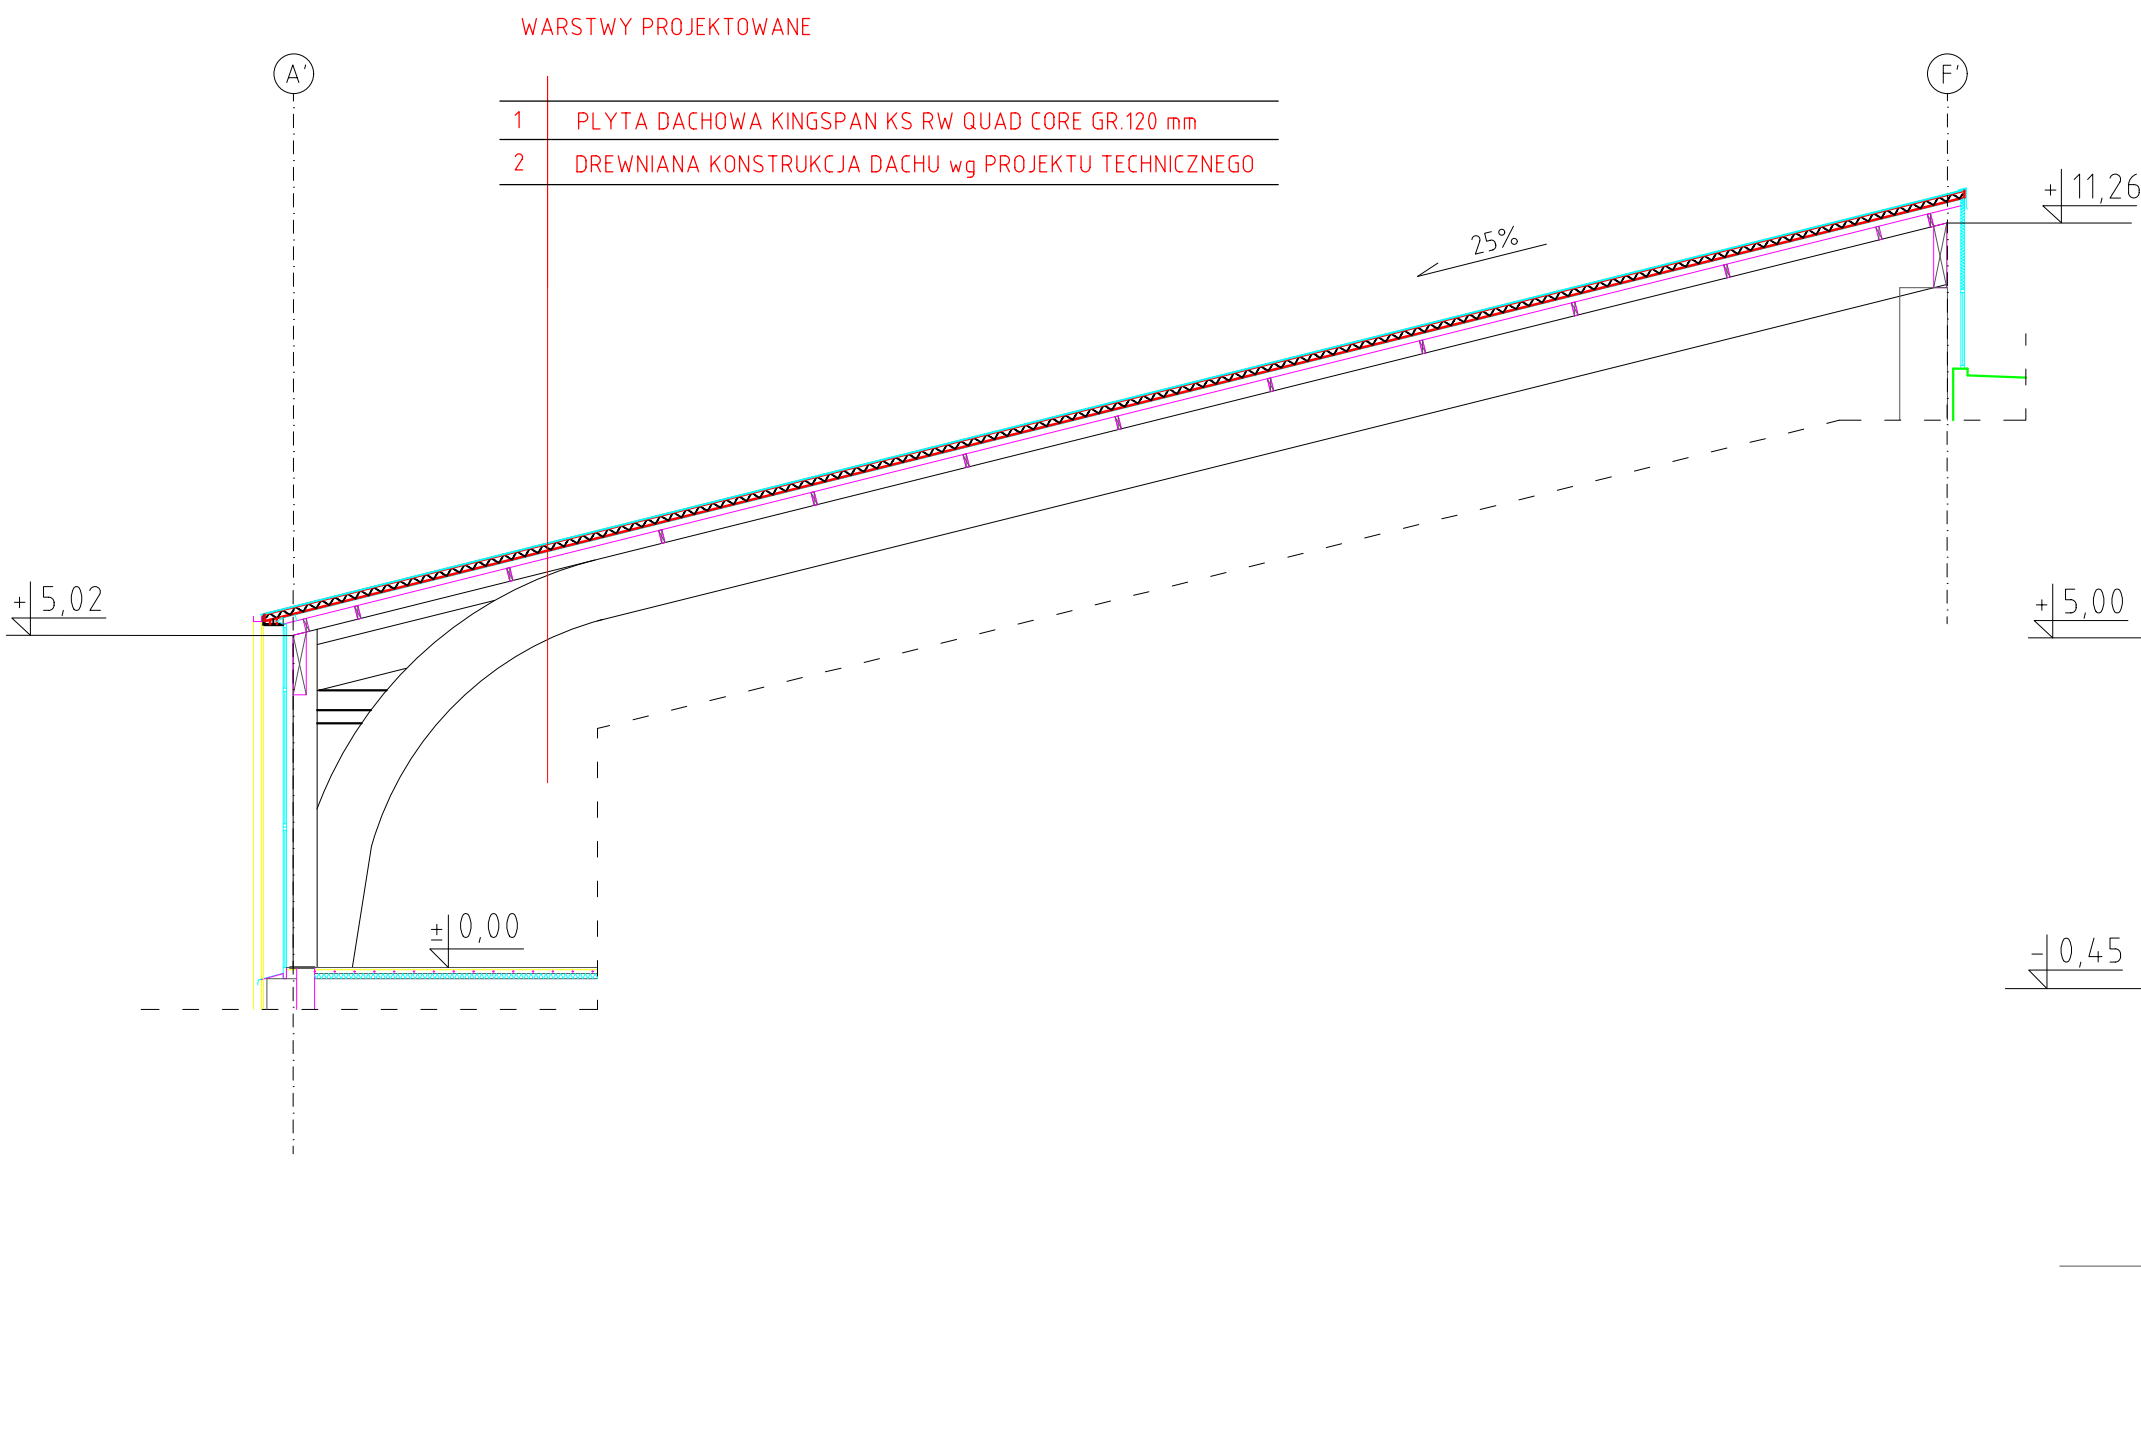

PRZEKRÓJ - BASEN REKREACYJNY

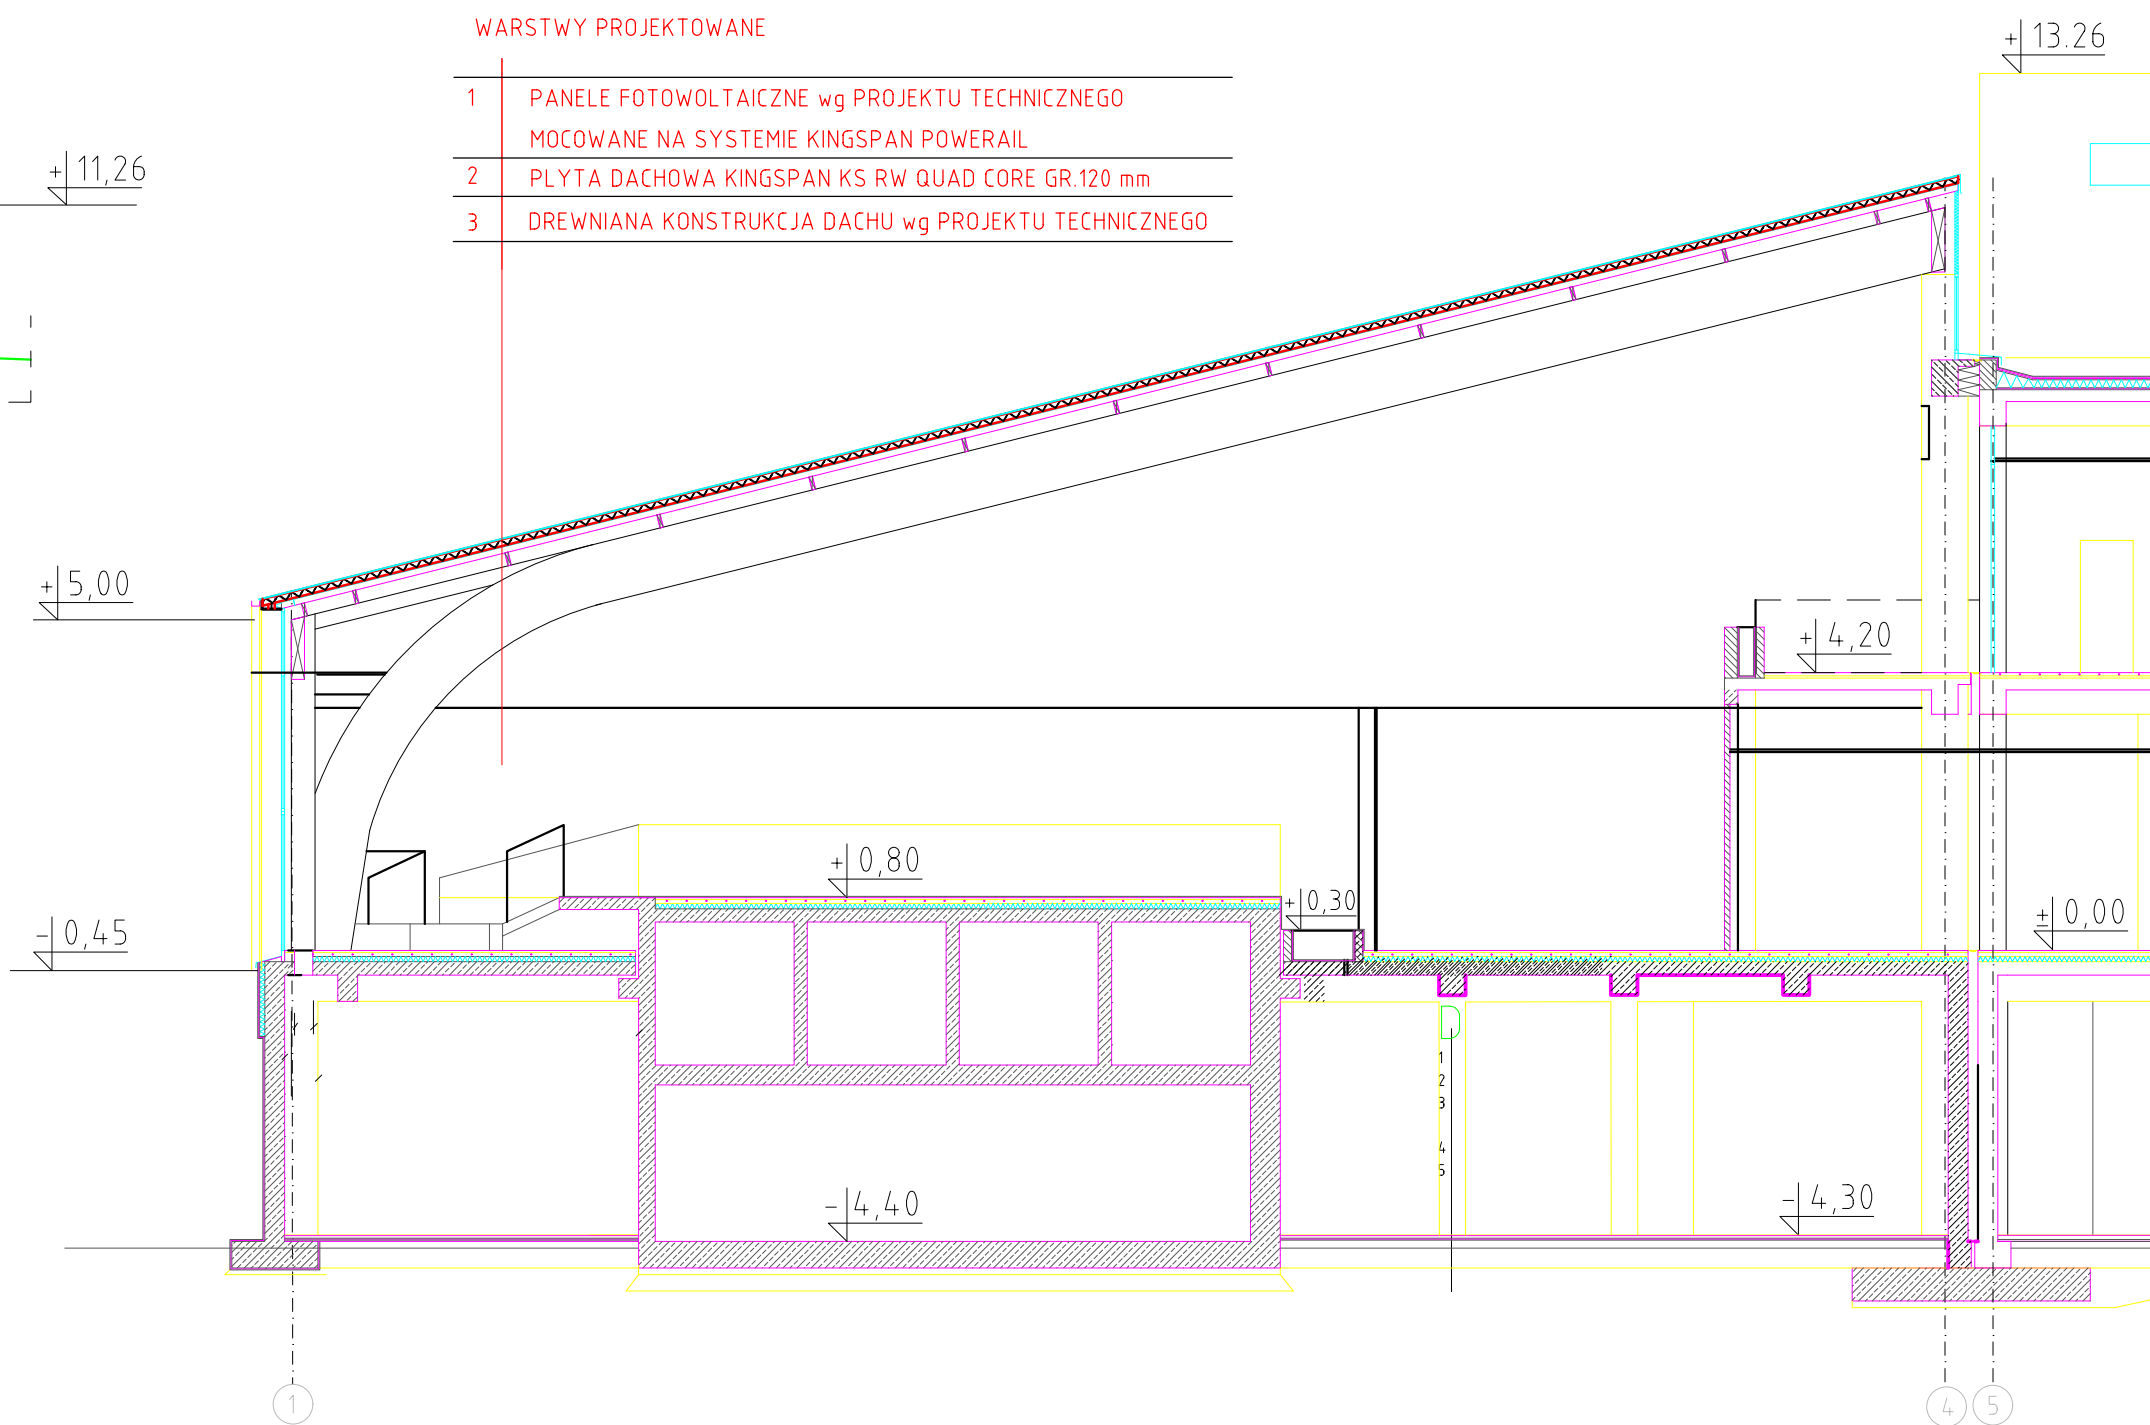

PRZEKROJE - stan projektowany  
- HALE BASENOWE  
skala 1:100

UWAGA: WSZYSTKIE WYMIARY SPRAWDZIĆ  
NA BUDOWIE PRZED REALIZACJĄ ZAMÓWIENIA

Inwestor

TARNOGÓRSKI OŚRODEK SPORTU I REKREACJI  
42-600 TARNOWSKIE GÓRY UL. OBWODNICA 8

Projektant

spart

sa

Biurowie projektowe SPART S.C. Tomasz Pochylski, Bogusław Czech  
ul. Wolności 17/18, 42-600 Tarnowskie Góry, 42-600 Tarnowskie Góry  
tarnogorski@spart.pl, biuro@spart.pl, spart@spart.pl

Zakres inwestycji

PRZEBUDOWA I ROZBUDOWA BUDYNKU PARKU WODNEGO W TYM:  
PRZEBUDOWA OTWORÓW OKIENNYCH, PRZEBUDOWA KŁADKI  
NAPOWIERTRZNEJ, ROZBUDOWA ZAPLECZA GASTRONOMICZNEGO ORAZ  
WZMOCNIENIE KONSTRUKCJI DACHOWYCH NAD BASENAMI WRAZ Z  
TERMOMODERNIZACJĄ CAŁEGO BUDYNKU W RAMACH ZADANIA  
INWESTYCYJNEGO POD NAZWĄ: PODNIESIENIE EFEKTYWNOŚCI  
ENERGETYCZNEJ BUDYNKU KOMPLEKSU BASENÓW KRYTYCH

Lokalizacja inwestycji

42-600 TARNOWSKIE GÓRY, UL. OBWODNICA 8

Tytuł rysunku

PRZEKROJE - STAN PROJEKTOWANY - HALE BASENOWE

Projektował  
mgr inż. arch. Tomasz Pochylski

Nr uprawnień  
215/98

Podpis

Opracował

Nr uprawnień

Podpis

Sprawił  
mgr inż. arch. Bogusław Czech

Nr uprawnień  
21/04/ŚLOK

Podpis

Branda  
ARCHITEKTURA

PRAWA AUTORSKIE ZASTRZEŻONE

Stadium  
PROJEKT TECHNICZNY

Data  
GRUDZIEŃ 2025

Rewizja  
01