




ELEWACJA ZACHODNIA

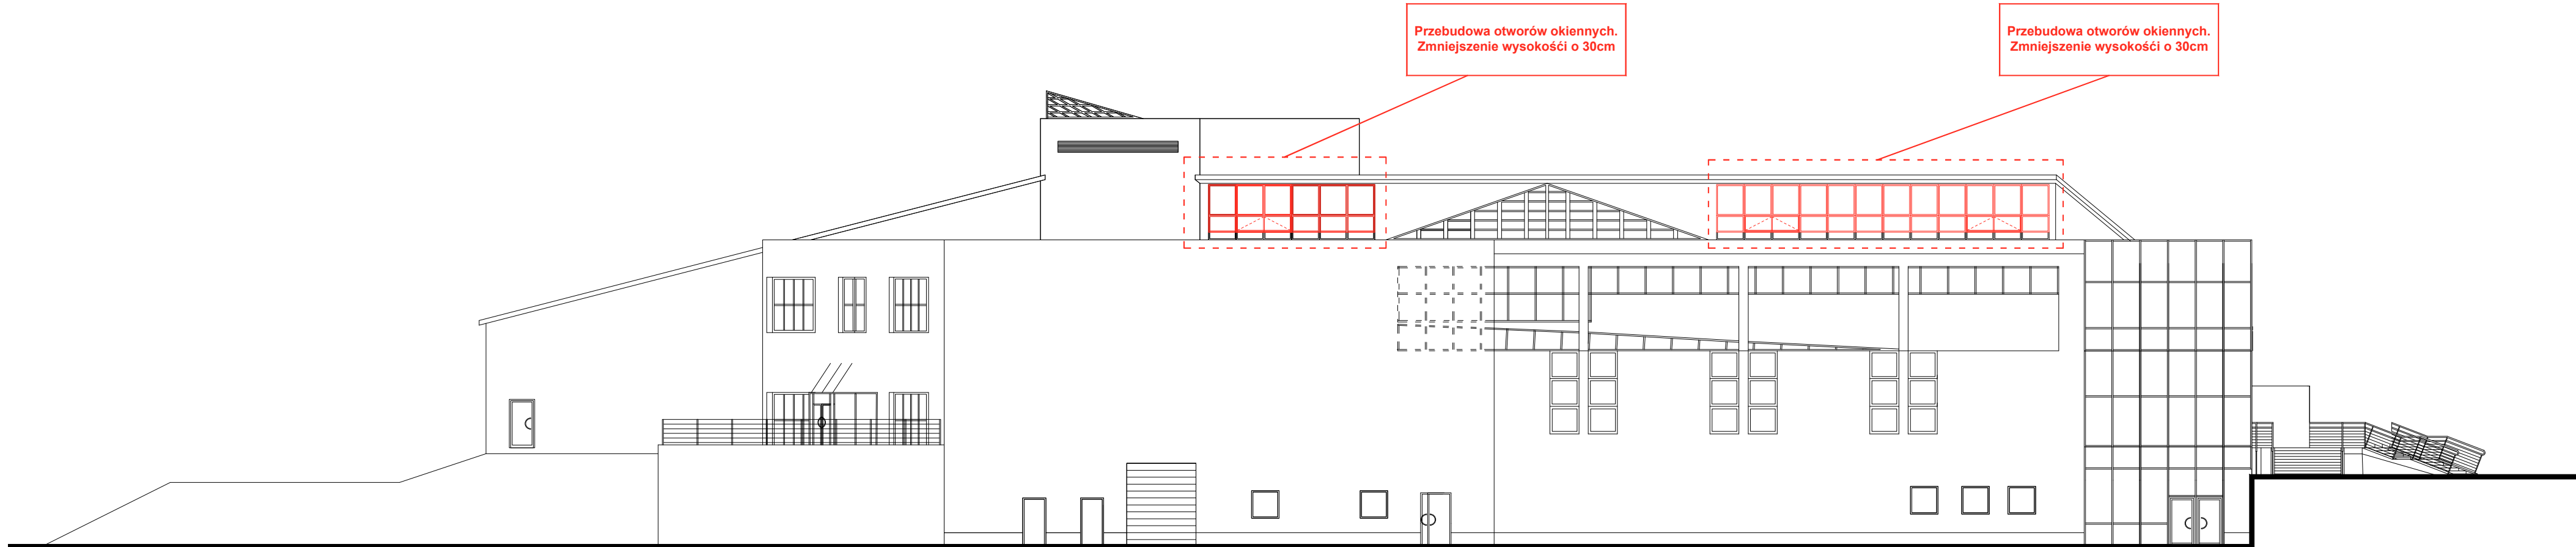

ELEWACJA WSCHODNIA

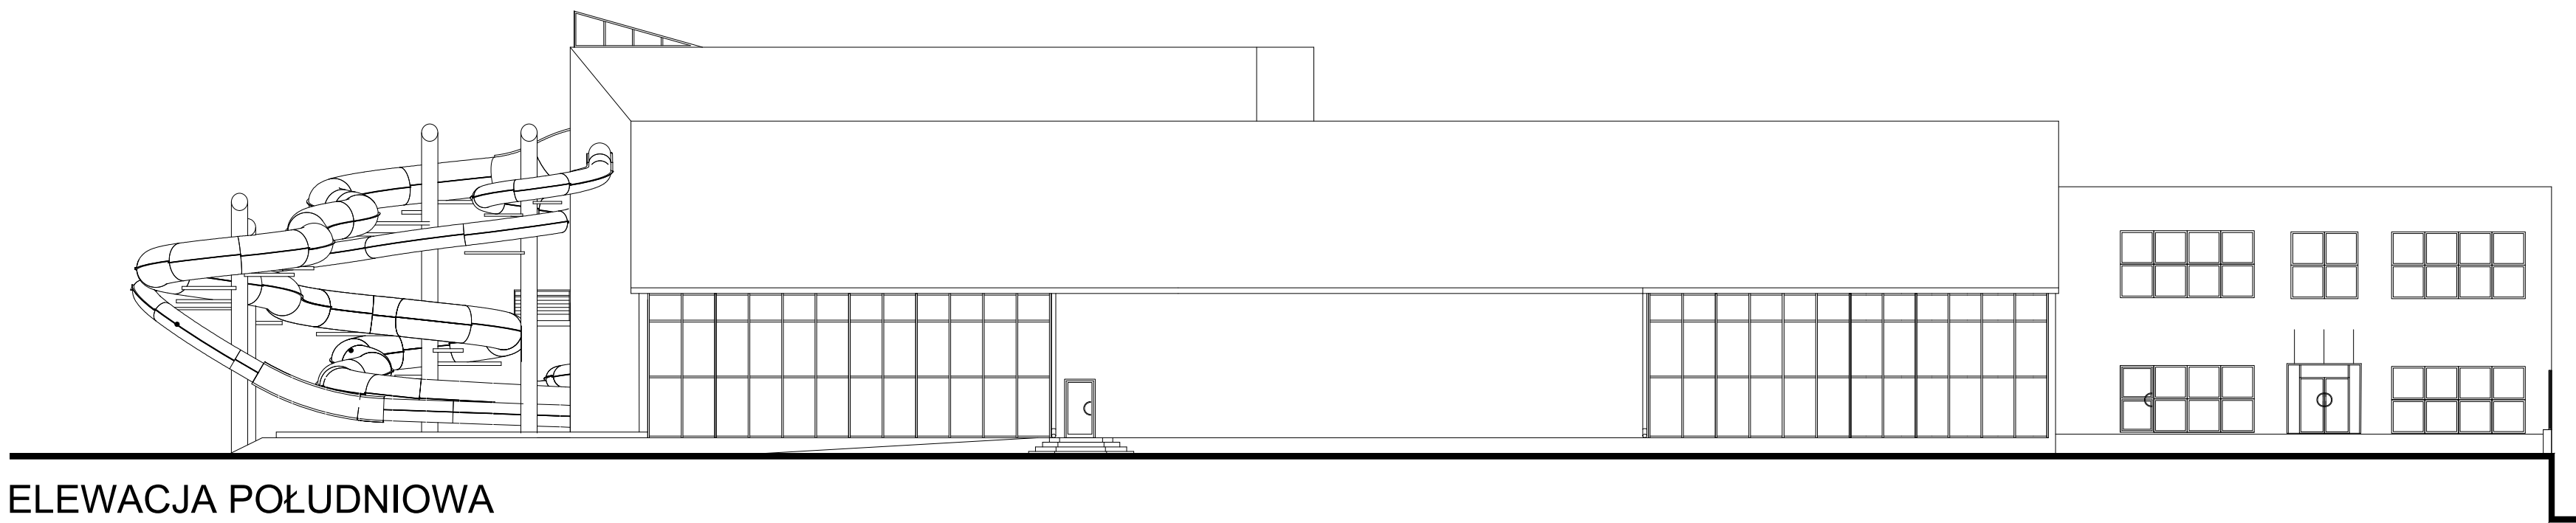

ELEWACJA POŁUDNIOWA

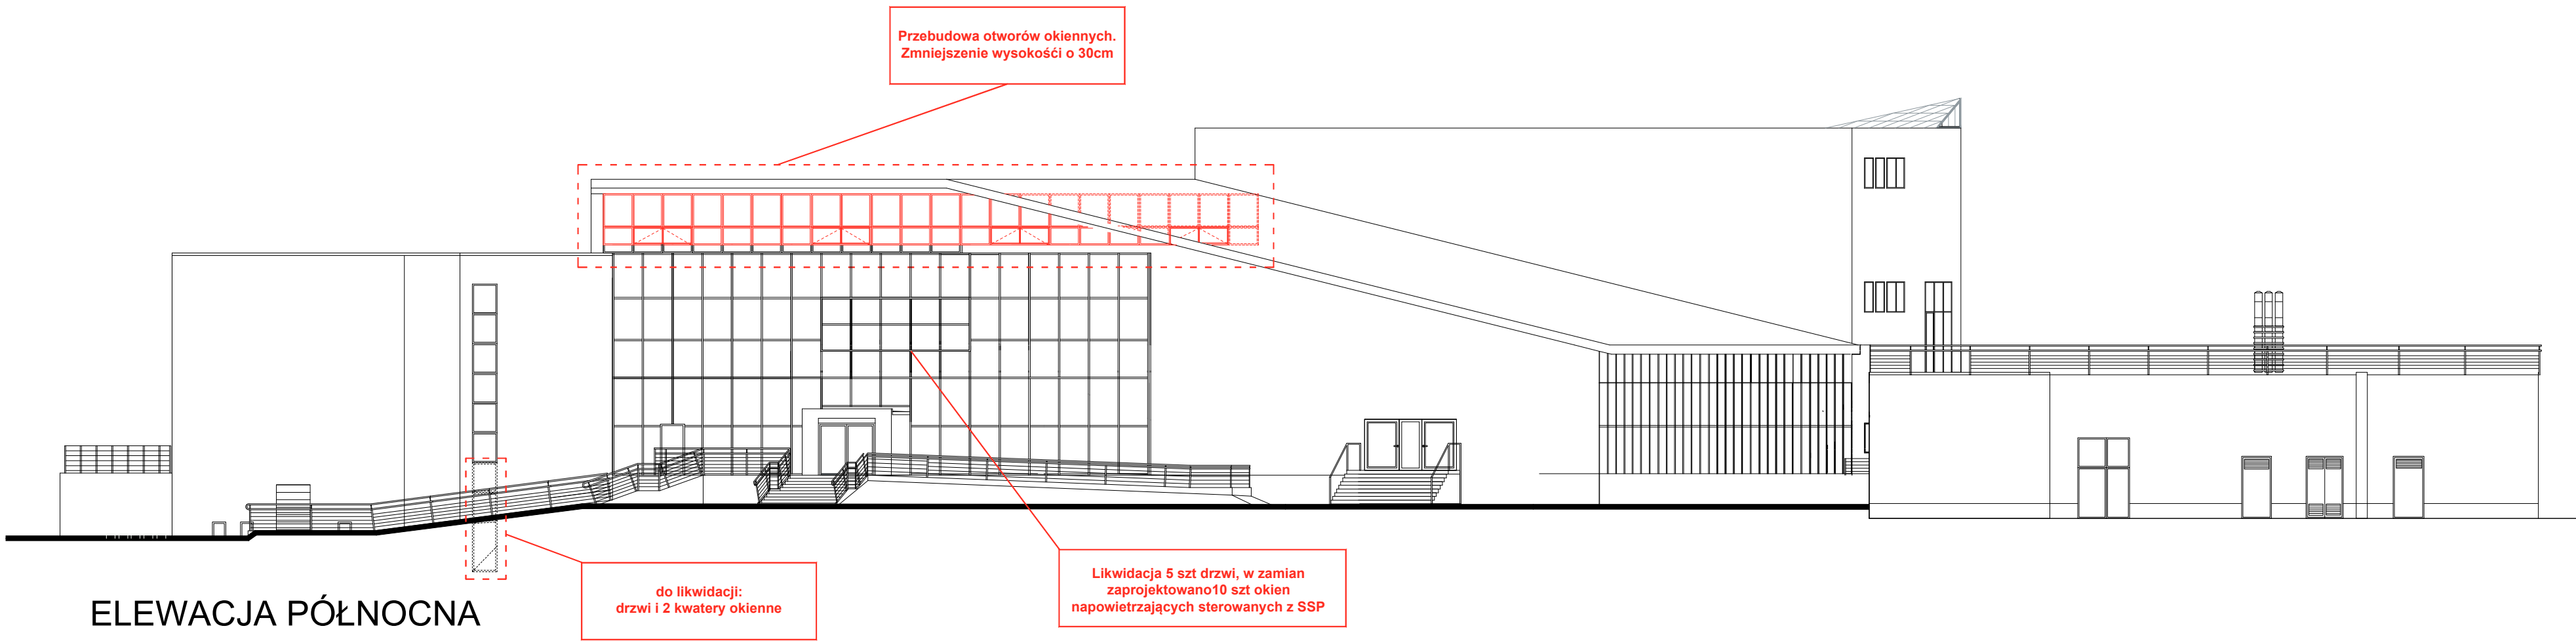

ELEWACJA PÓŁNOCNA

ELEWACJE
skala 1:200

LEGENDA:



OKNA ISTNIEJĄCE




OKNA PROJEKTOWANE



KWATERA OKIENNA OTWIERANA OD WENWĄTRZ

UWAGA: WSZYSTKIE WYMIARY SPRAWDZIĆ
NA BUDOWIE PRZED REALIZACJĄ ZAMÓWIENIA

Inwestor
**TARNOGÓRSKI OŚRODEK SPORTU I REKREACJI
42-600 TARNOWSKIE GÓRY UL. OBWODNICA 8**

Projektant
 **spart**
Biuro projektowe SPART S.C. Tomasz Pochyński, Bogusław Czech
ul. Reu (532) 385 94-95, kum. 501 537 765, 501 537 765
e-mail: spartsc@poczta.fm, biuro@spart-architekci.pl

Zadanie inwestycyjne
PRZEBUDOWA I ROZBUDOWA BUDYNKU PARKU WODNEGO W TYM: PRZEBUDOWA OTWORÓW OKIENNYCH, PRZEBUDOWA KŁADKI NAPIEWETRZNEJ, ROZBUDOWA ZAPLECZA GASTRONOMICZNEGO ORAZ WZMOCNIENIE KONSTRUKCJI DACHOWYCH NAD BASENAMI WRAZ Z TERMOMODERNIZACJĄ CAŁEGO BUDYNKU W RAMACH ZADANIA INWESTYCYJNEGO POD NAZWĄ: PODNIESIENIE EFEKTYWNOŚCI ENERGETYCZNEJ BUDYNKU KOMPLEKSU BASENÓW KRYTYCH

Lokalizacja inwestycji
42-600 TARNOWSKIE GÓRY, UL. OBWODNICA 8

Tytuł rysunku
ELEWACJE - PRZEBUDOWA OTWORÓW OKIENNYCH

Projektował mgr inż. arch. Tomasz Pochyński	Nr uprawnień 215/98	Podpis	Skala 1 : 200
Opracował	Nr uprawnień	Podpis	
Sprawił mgr inż. arch. Bogusław Czech	Nr uprawnień 21/04/SŁOKK	Podpis	Nr rysunku A05
Branda ARCHITEKTURA	PRAWA AUTORSKIE ZASTRZEŻONE		
Stadium PROJEKT TECHNICZNY	Data GRUDZIEŃ 2025	Rewizja 01	