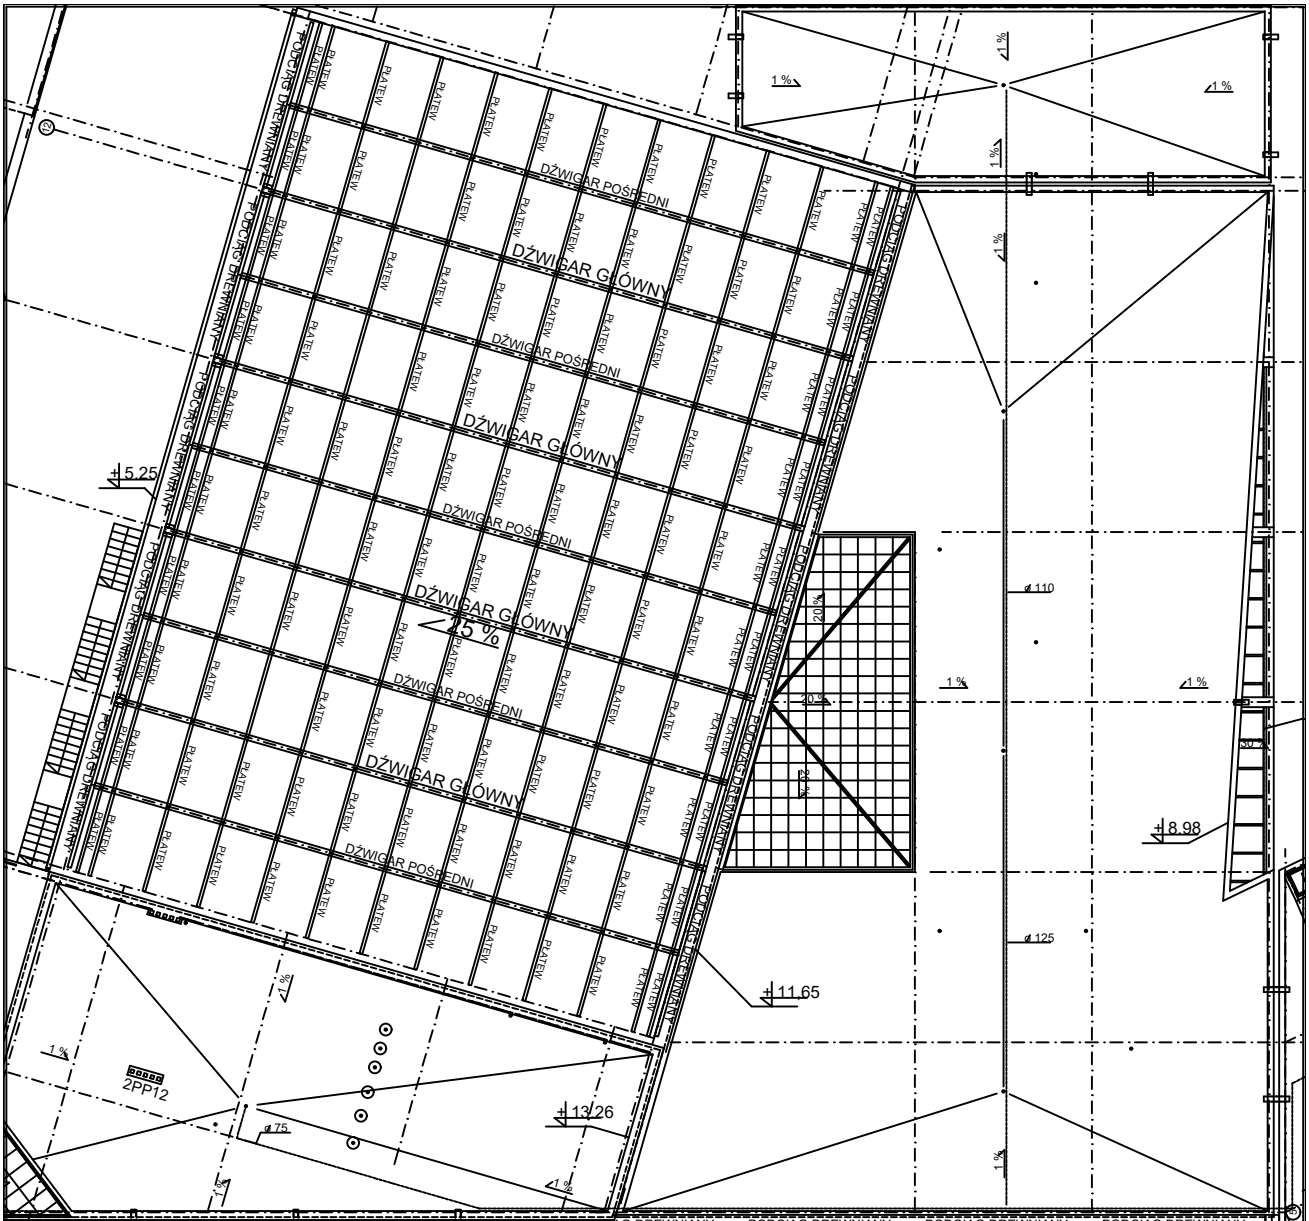

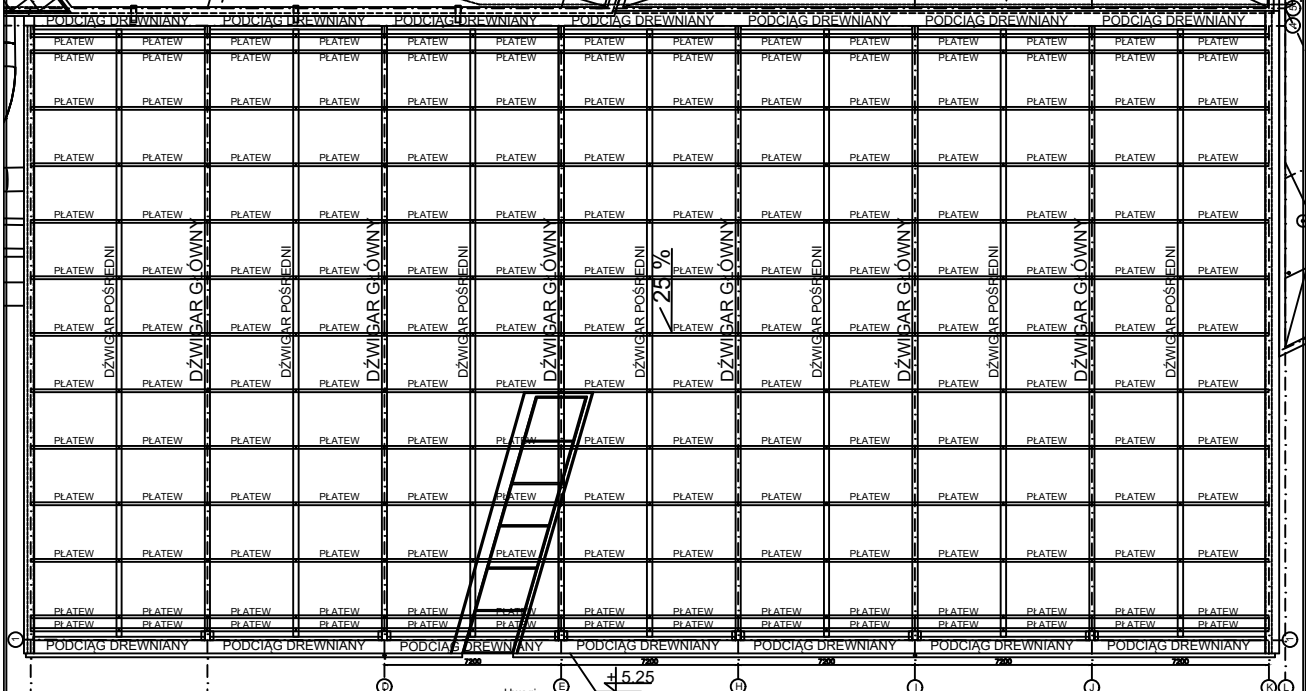

RYSUNEK NIEAKTUALNY OBOWIĄZUJE PROJEKT ZAMIENNY KONSTRUKCJI WIĘŹBY DACHOWEJ

Uwagi:

1. Nawiercać na budowie śruby M16 (5.8)
2. Do żelbetu stosować kotwy M16/50
3. Wyrównać górny poziom płatwi do jednej połaci
4. Elementy drewniane zamawiać z naddatkiem i dopasować na montażu
5. Rozpatrywać z opisem technicznym
6. Jakiekolwiek zmiany muszą zostać uzgodnione w formie pisemnej
7. Powielanie i rozpowszechnianie tylko za zgodą autora
8. Nie wyklucza się wykonania dodatkowych i/lub zamiennych prac podczas remontu

+4.2

Materiały:

1. Drewno klasy GL24 H
2. Stal okuć S235J
3. Wkręty WR-T13x800 SFS INTEC
4. Wkręty do drewna M16x70
5. śruby M16 klasy (5.8)

Inwestor: TARNOGÓRSKI OŚRODEK SPORTU I REKREACJI 42-600 TARNOWSKIE GÓRY UL. OBWODNICA 8

Projektant: spart

Biuro projektowe SPART S.C.Tomasz Podryński, Bogusław Czech
41-902 BYTOM, Plac Sikorskiego 8/3
tel./fax (032) 388 56 52; kom. 601 357 790, 601 337 592
e-mail: spart@spart.com.pl, biuro@spart.com.pl

Nazwa inwestycji: PRZEBUDOWA I ROZBUDOWA BUDYNKU PARKU WODNEGO W TYM: PRZEBUDOWA OTWORÓW OKIENNYCH, PRZEBUDOWA KLADKI NAPOWIETRZNEJ, ROZBUDOWA ZAPLECZA GASTRONOMICZNEGO ORAZ WZMOCNIENIE KONSTRUKCJI DACHOWYCH NAD BASENAMI WRAZ Z TERMOMODERNIZACJĄ CAŁEGO BUDYNKU W RAMACH ZADANIA INWESTYCYJNEGO PO2 NAZWA: PODNIESIENIE EFEKTYWNOŚCI ENERGETYCZNEJ BUDYNKU KOMPLEKSU BASENÓW KRYTYCH

Lokalizacja inwestycji: 42-600 TARNOWSKIE GÓRY, UL. OBWODNICA 8

Tytuł rysunku: RYSUNEK ZESTAWCZY WYMIANY I WZMOCNIENIA ELEMENTÓW

Projektował: mgr inż Robert Krowa	Nr opracowań: 17/2001	Skala: 1 : 100	Data:
Sprawdził: mgr inż Urszula Madej	Nr opracowań: MAP/017/SP/BBQ/18	Podpis:	Nr rysunku: K05
Branża: KONSTRUKCJE	PRAWA AUTORSKIE ZASTRZEŻONE		
Etapowa projektu: PROJEKT TECHNICZNY	Data: GRUDZIEŃ 2025	Rewizja: 01	