




RZUT

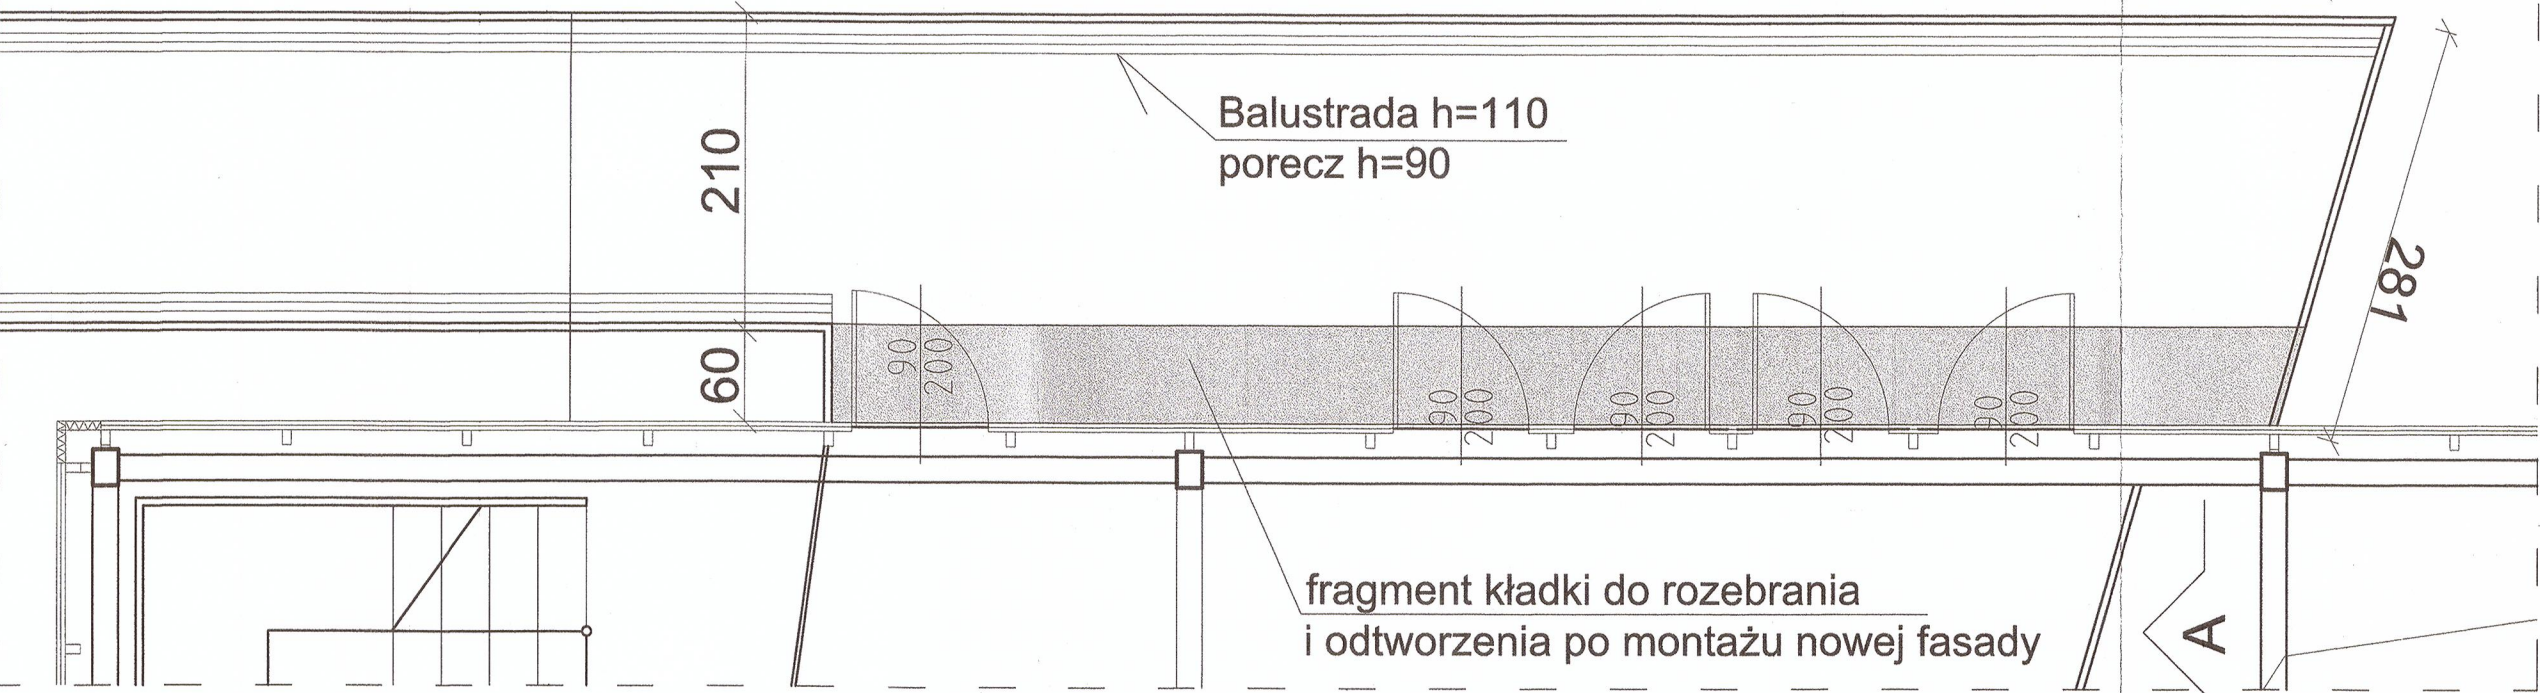

PRZEKRÓJ A-A -stan istniejący

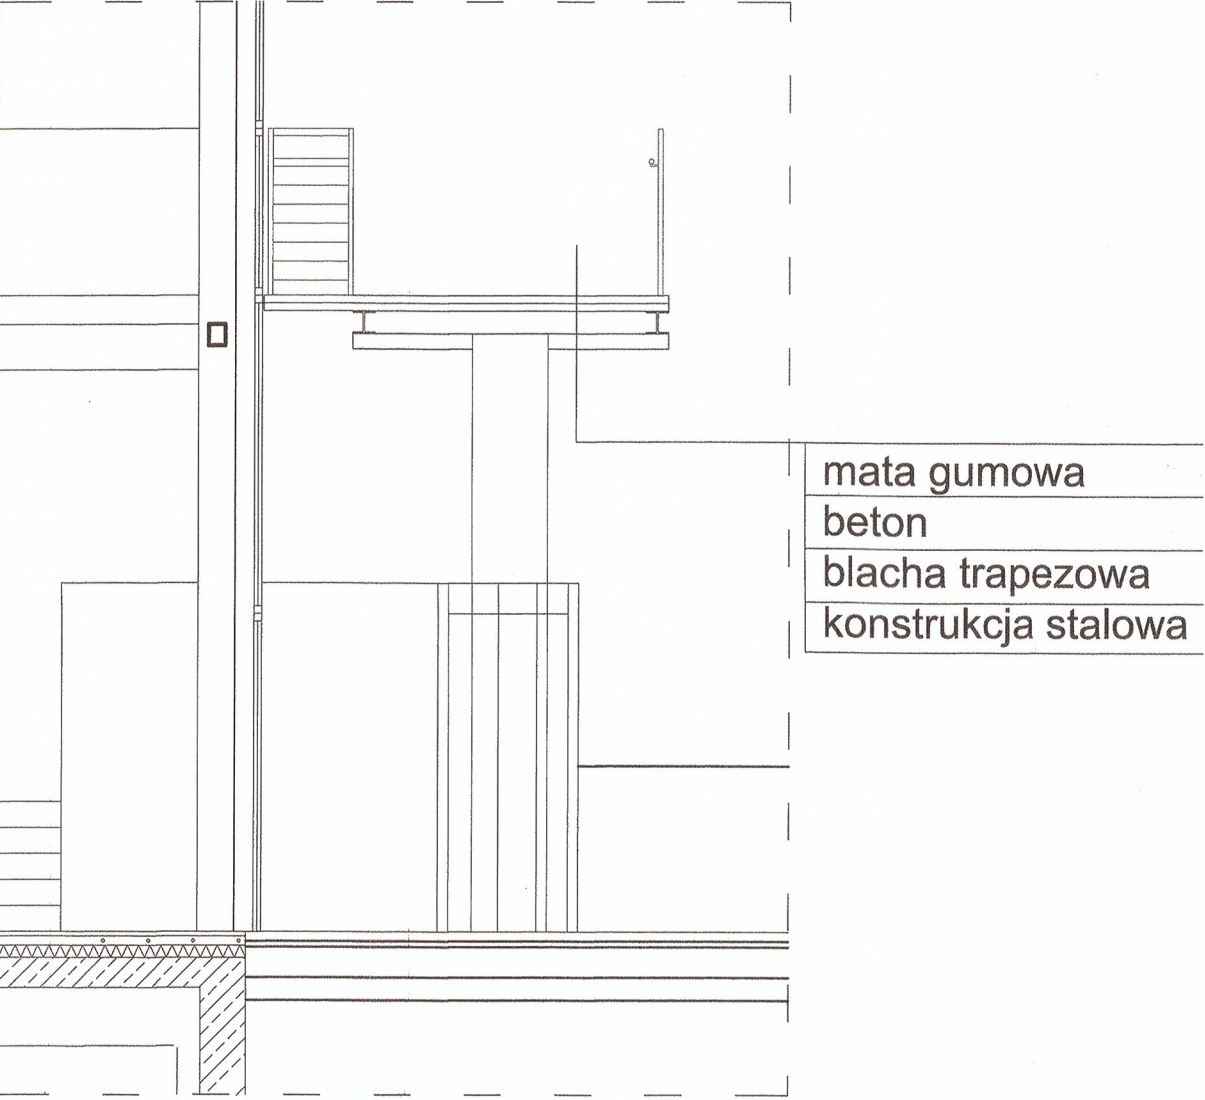

PRZEKRÓJ A-A -stan istniejący

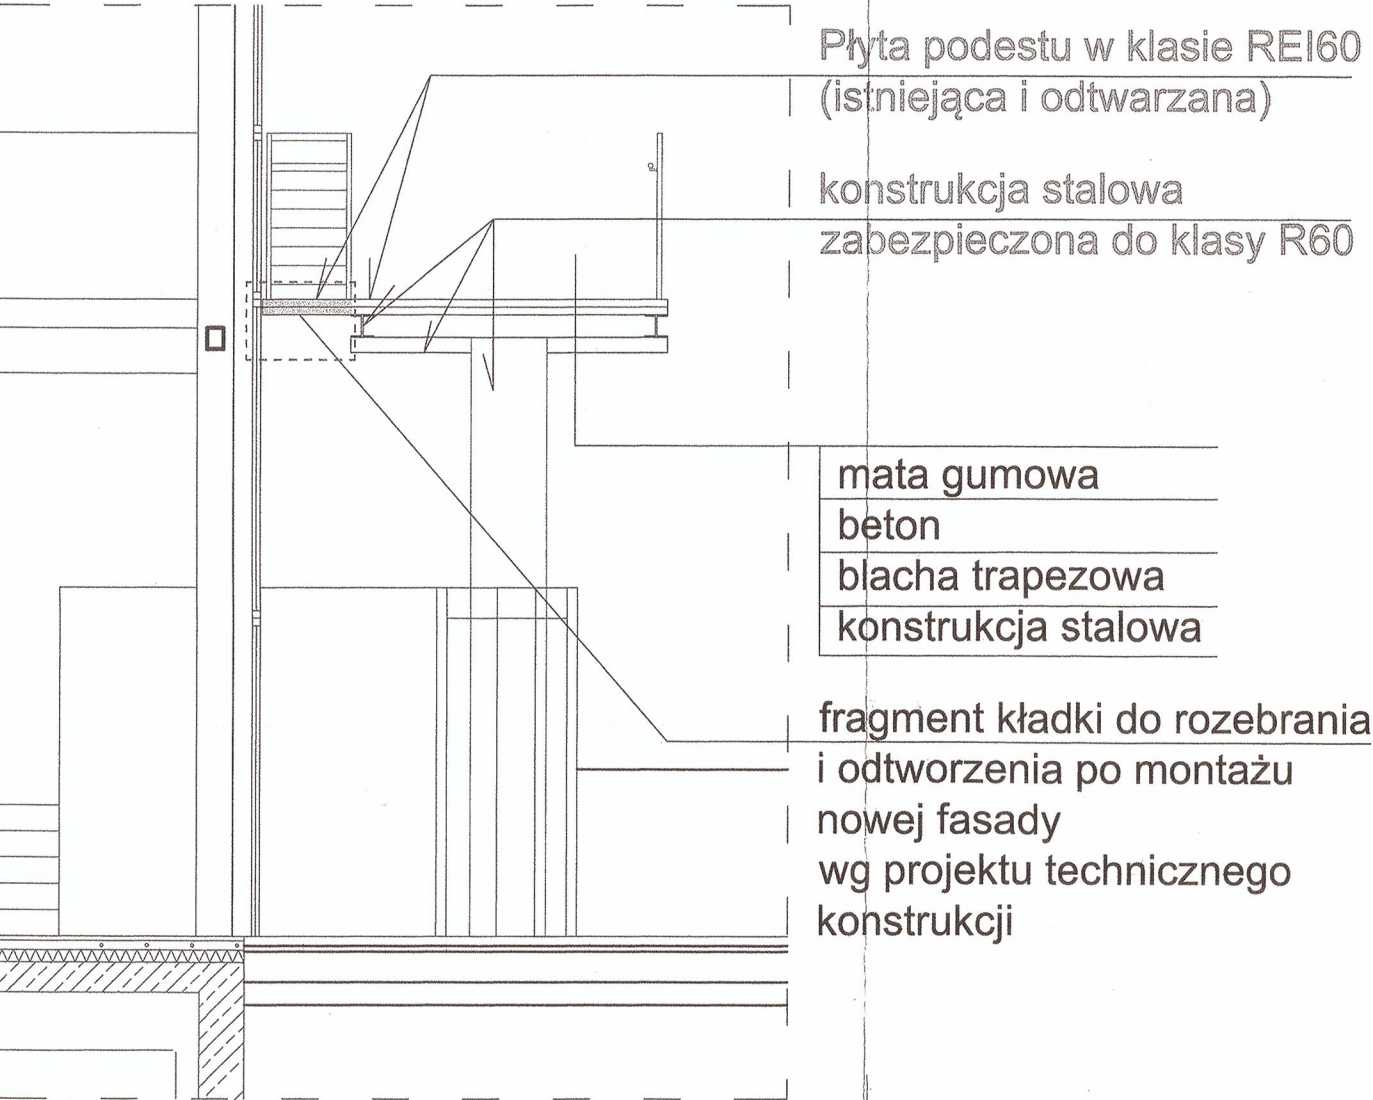

KŁADKA
skala 1:50

RYSUNEK NIEAKTUALNY,
KŁADKA PRZECZNACZONA DO ROZBIORKI
KWALIFIKUJĘ ZMIANY
JAKO NIEISTOTNE
ODSTĘPSTWO OD
ZATWIERDZONEGO PROJEKTU.

mgr inż. arch. Tomasz Pochylski
UPRAWNIENIA BUDOWLANE DO PROJEKTOWANIA
I KIEROWANIA ROBOTAMI BUDOWLANYMI
BEZ OGRANICZEŃ
W SPECJALNOŚCI ARCHITEKTONICZNEJ
NR EWID. 215/98

22.12.2025
[Signature]

STAROSTWO POWIATOWE
w Tarnowskich Górach
WYDZIAŁ BUDOWNICTWA I ARCHITEKTURY
ul. Karłowicz 5

UWAGA: WSZYSTKIE WYMIARY SPRAWDZIĆ
NA BUDOWIE PRZED REALIZACJĄ ZAMÓWIENIA

Investor
TARNOGÓRSKI OŚRODEK SPORTU I REKREACJI
42-600 TARNOWSKIE GÓRY UL. OBWODNICA 8

Projektant
spart s.c.
Biuro projektowe SPART S.C. Tomasz Pochylski, Bogusław Czech
41-902 BYTOM; Plac Słowiański 6/3
tel./fax (032) 389 34 92; kom. 501 337 782, 501 337 782
e-mail: spartsc@poczta.fm biuro@spart-architekt.pl

Zadanie inwestycyjne
PRZEBUDOWA I ROZBUDOWA BUDYNKU PARKU WODNEGO W TYM: PRZEBUDOWA OTWORÓW OKIENNYCH, PRZEBUDOWA KŁADKI NAPOWIERZNEJ, ROZBUDOWA ZAPLECZA GASTRONOMICZNEGO ORAZ WZMOCNIENIE KONSTRUKCJI DACHOWYCH NAD BASENAMI WRAZ Z TERMOMODERNIZACJĄ CAŁEGO BUDYNKU W RAMACH ZADANIA INWESTYCYJNEGO POD NAZWĄ: PODNIESIENIE EFEKTYWNOŚCI ENERGETYCZNEJ BUDYNKU KOMPLEKSU BASENÓW KRYTYCH

Lokalizacja inwestycji
42-600 TARNOWSKIE GÓRY, UL. OBWODNICA 8

Tytuł rysunku
KŁADKA

Projektował mgr inż. arch. Tomasz Pochylski	Nr uprawnień 215/98	Podpis [Signature]	Skala 1 : 50
Sprawdził mgr inż. arch. Bogusław Czech	Nr uprawnień 21/04/ŚLOKK	Podpis [Signature]	Nr rysunku
Projektował	Nr uprawnień	Podpis	
Sprawdził	Nr uprawnień	Podpis	
Branża ARCHITEKTURA	PRAWA AUTORSKIE ZASTRZEŻONE		A05
Stadium PROJEKT ARCH.- BUDOWLANY	Data GRUDZIEŃ 2024	Rewizja 00	