



PRZEKRÓJ - BASEN SPORTOWY

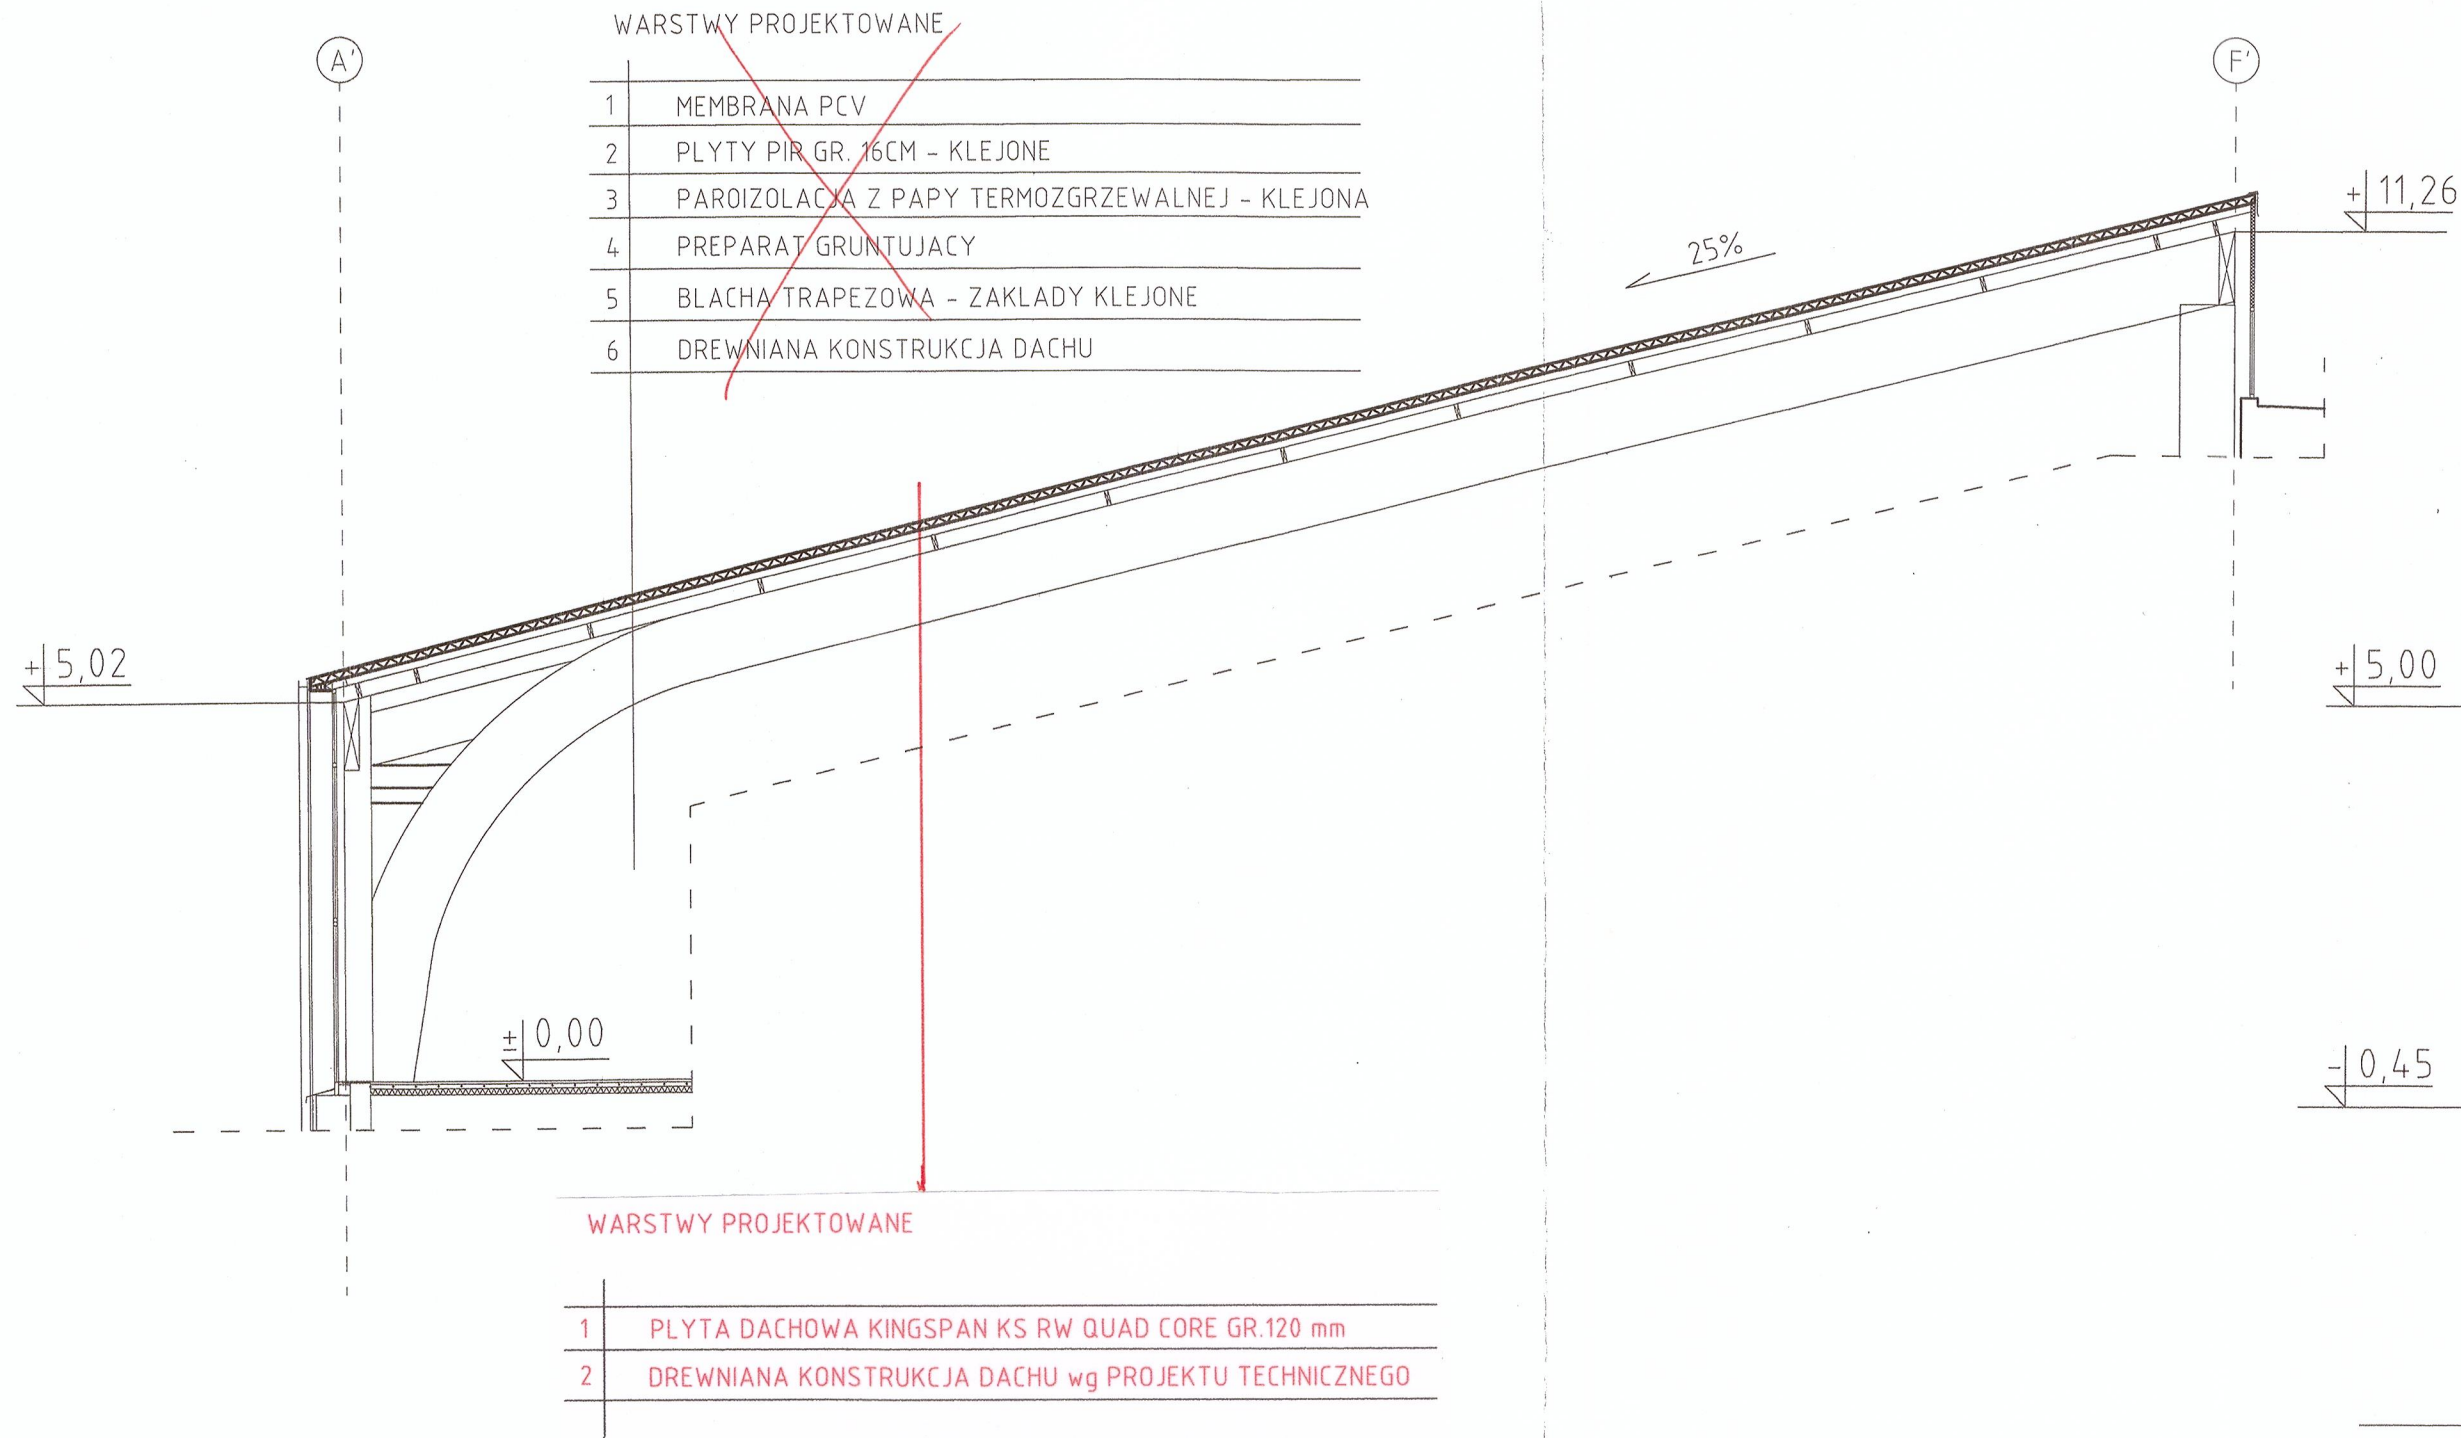

PRZEKRÓJ - BASEN REKREACYJNY

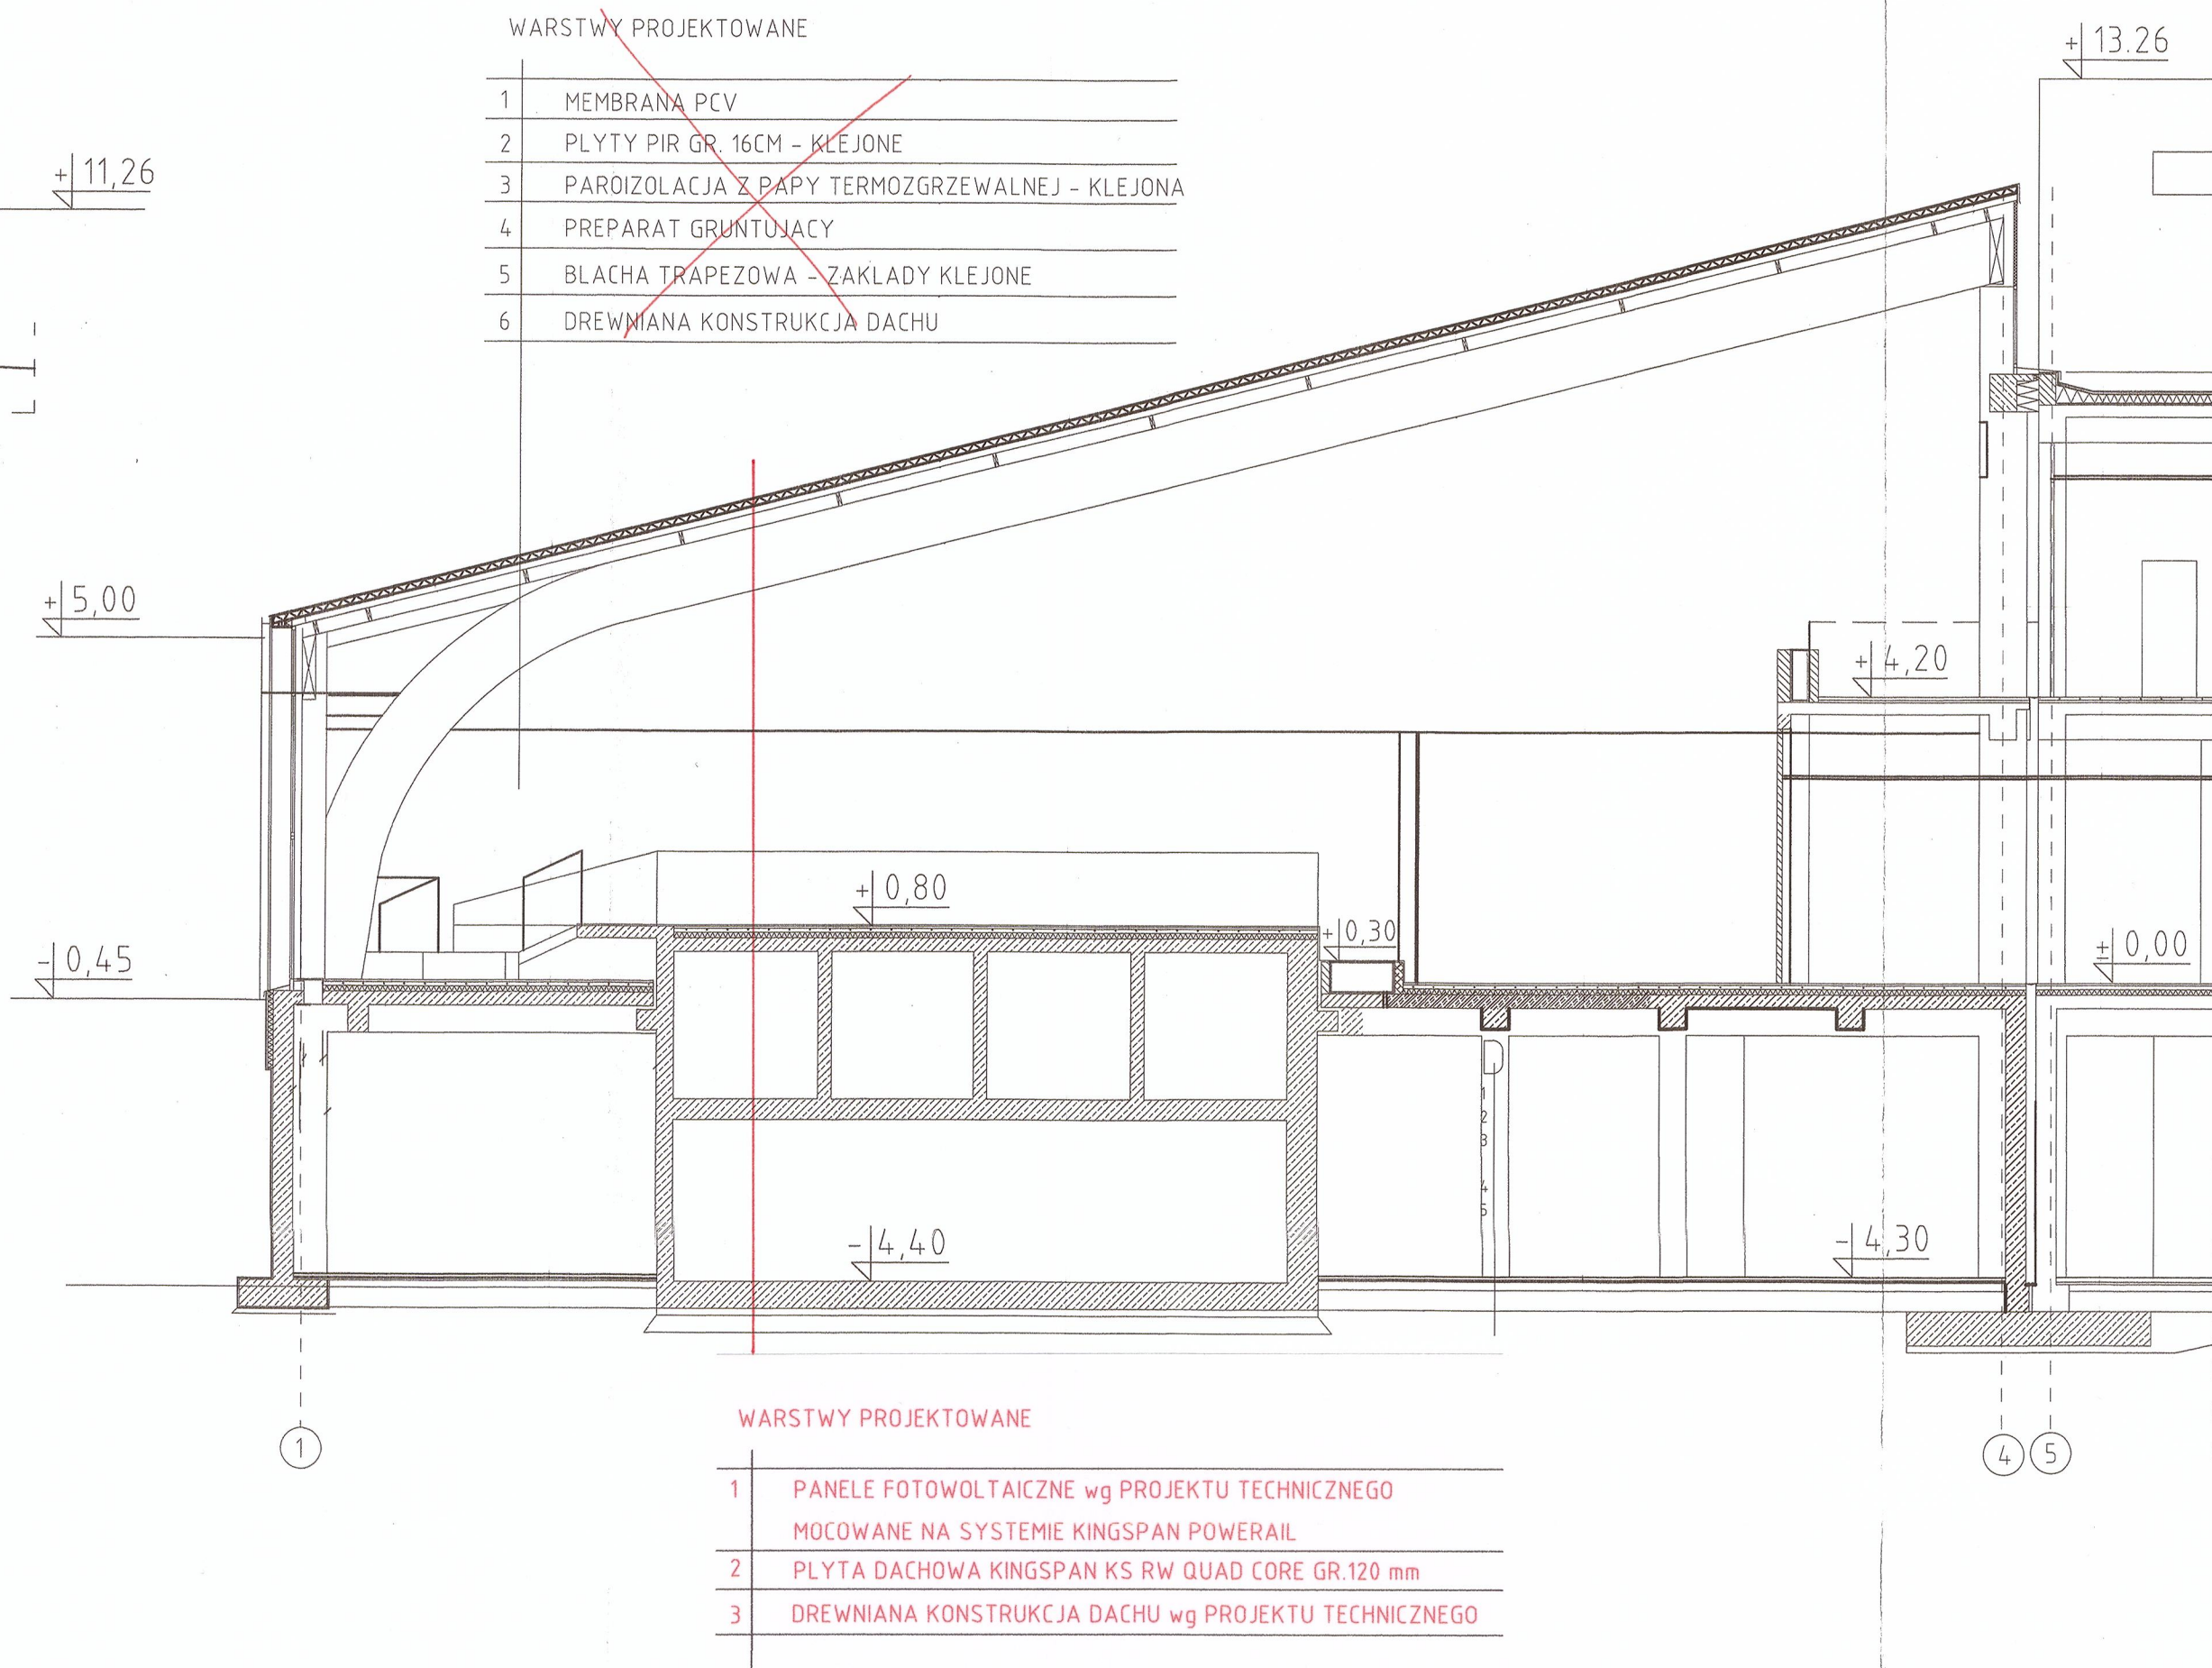

PRZEKROJE - stan projektowany  
- HALE BASENOWE  
skala 1:100

KWALIFIKUJĘ ZMIANY  
JAKO NIEISTOTNE  
ODSTĘPSTWO OD  
ZATWIERDZONEGO PROJEKTU.

mgr inż. arch. Tomasz Pochylski  
UPRAWNIENIA BUDOWLANE DO PROJEKTOWANIA  
I KIEROWANIA ROBOTAMI BUDOWLANYMI  
BEZ OGRANICZEŃ  
W SPECJALNOŚCI ARCHITEKTONICZNEJ  
NR EWID. 215/98

22.12.2025

STAROSTWO POWIATOWE  
w Tarnowskich Górach  
WYDZIAŁ BUDOWNICTWA I ARCHITEKTURY  
ul. Karłuszowiec 5

UWAGA: WSZYSTKIE WYMIARY SPRAWDZIĆ  
NA BUDOWIE PRZED REALIZACJĄ ZAMÓWIENIA

Investor  
TARNOGÓRSKI OŚRODEK SPORTU I REKREACJI  
42-600 TARNOWSKIE GÓRY UL. OBWODNICA 8

Projektant  
Biurowisko SPART S.C. Tomasz Pochylski, Bogusław Czech  
41-902 BYTOM, Plac Słowiański 6/3  
tel./fax (032) 389 34 82; kom. 501 337 782, 501 337 782  
e-mail: spartsc@poczta.fm biuro@spart-architekt.pl

Zadanie inwestycyjne  
PRZEBUDOWA I ROZBUDOWA BUDYNKU PARKU WODNEGO W TYM:  
PRZEBUDOWA OTWORÓW OKIENNYCH, PRZEBUDOWA KŁADKI  
NAPOWIERZNEJ, ROZBUDOWA ZAPLECZA GASTRONOMICZNEGO ORAZ  
WZMOCNIENIE KONSTRUKCJI DACHOWYCH NAD BASENAMI WRAZ Z  
TERMOMODERNIZACJĄ CAŁEGO BUDYNKU W RAMACH ZADANIA  
INWESTYCYJNEGO POD NAZWĄ: PODNIENIE EFEKTYWNOŚCI  
ENERGETYCZNEJ BUDYNKU KOMPLEKSU BASENÓW KRYTYCH

Lokalizacja inwestycji  
42-600 TARNOWSKIE GÓRY, UL. OBWODNICA 8

Tytuł rysunku  
PRZEKROJE - STAN PROJEKTOWANY - HALE BASENOWE

Projektował mgr inż. arch. Tomasz Pochylski Nr uprawnień 215/98 Podpis Skala 1 : 100

Opracował Nr uprawnień Podpis

Sprawił mgr inż. arch. Bogusław Czech Nr uprawnień 21/04/SŁOKK Podpis Nr rysunku A07

Branża ARCHITEKTURA Prawa autorskie zastrzeżone Stadium PROJEKT ARCHITEKTONICZNO - BUDOWLANY Data GRUDZIEŃ 2024 Rewizja 00