




ELEWACJA ZACHODNIA

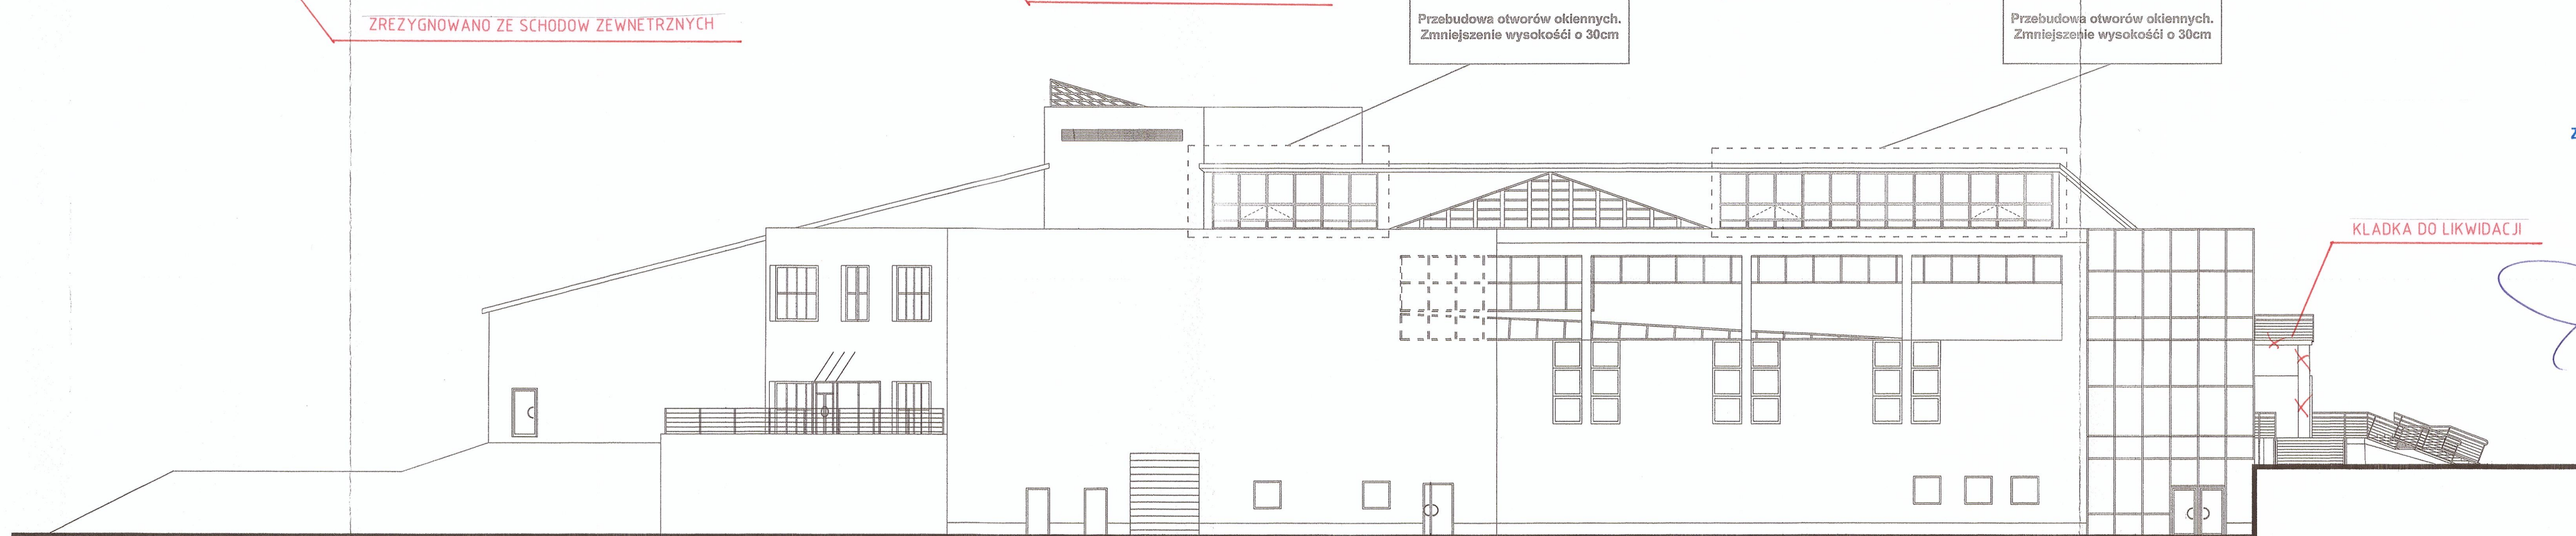

ELEWACJA WSCHODNIA

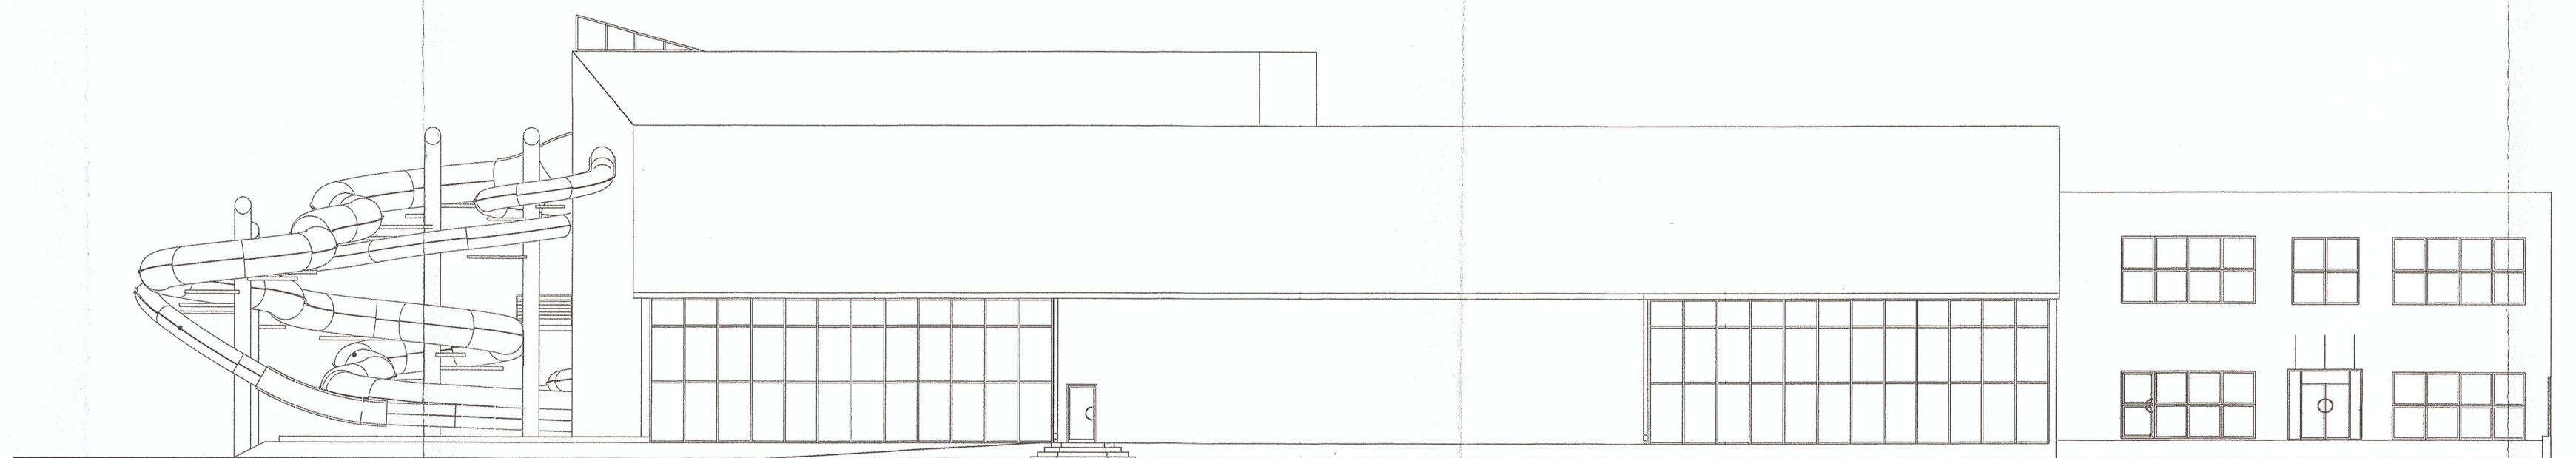

ELEWACJA POŁUDNIOWA

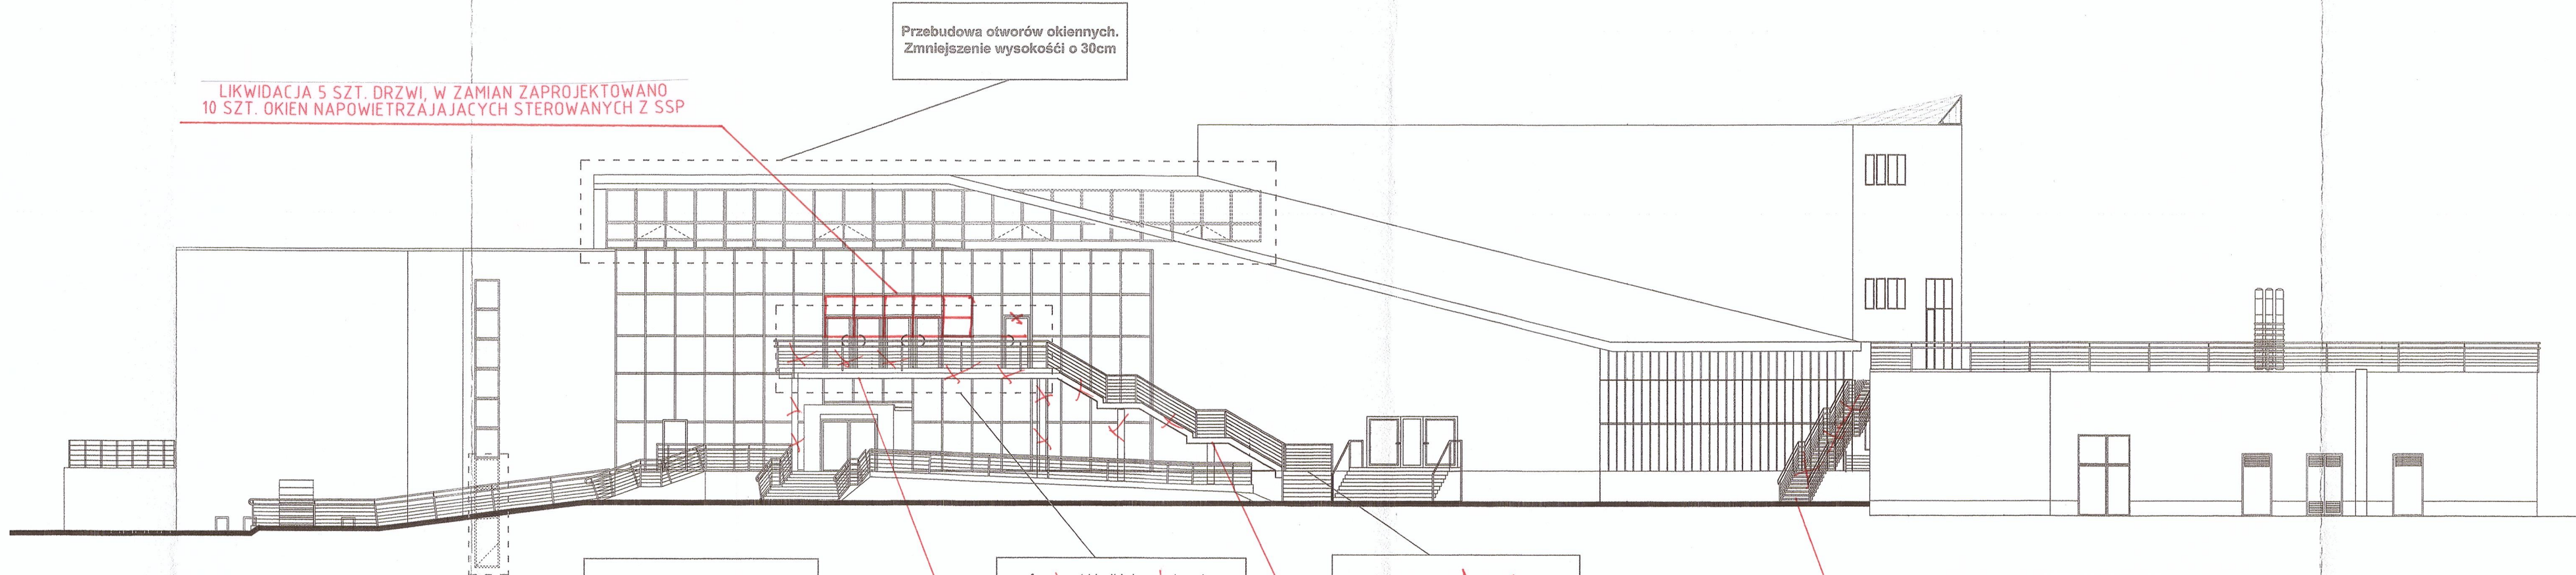

ELEWACJA PÓŁNOCNA

KWALIFIKUJĘ ZMIANY
JAKO NIEISTOTNE
ODSTĘPSTWO OD
ZATWIERDZONEGO PROJEKTU,

mgr inż. arch. Tomasz Pochyński
UPRAWNIENIA BUDOWLANE DO PROJEKTOWANIA
I KIEROWANIA ROBOTAMI BUDOWLANymi
BEZ OGRANICZEŃ
W SPECJALNOŚCI ARCHITEKTONICZNEJ
NR EWID. 215/98

22.12.2025

ELEWACJE
skala 1:200

RZECZPODZNAWA DO SPRAW ZABEZPIECZEN
PRZECIWPÓŻAROWYCH
mgr inż. Jerzy Wąsek
Nr upr. KGPS 128/93

dnia 31.12.2024

Zgodność projektu z wymaganiami
ochrony przeciwpożarowej stwierdzam

bez uwag: z uwagami:

LEGENDA:



OKNA ISTNIEJĄCE



OKNA PROJEKTOWANE



KWATERA OKIENNA OTWIERANA OD WEWNĄTRZ

STAROSTWO POWIATOWE
w Tarnowskich Górach
WYDZIAŁ BUDOWNICTWA I ARCHITEKTURY
ul. Karłowicza 5

UWAGA: WSZYSTKIE WYMIARY SPRAWDZIĆ
NA BUDOWIE PRZED REALIZACJĄ ZAMÓWIENIA

Investor
**TARNOGÓRSKI OŚRODEK SPORTU I REKREACJI
42-600 TARNOWSKIE GÓRY UL. OBWODNICA 8**

Projektant
spart Biuro projektowe SPART S.C. Tomasz Pochyński, Bogusław Czech
42-600 TARNÓW, Plac Stawski 8/9
tel./fax (022) 389 94 82; kom. 601 337 782, 601 337 782
e-mail: spart@spart.pl; biuro@spart-architekt.pl

Zadanie inwestycyjne
PRZEBUDOWA I ROZBUDOWA BUDYNKU PARKU WODNEGO W TYM: PRZEBUDOWA OTWORÓW
OKIENNYCH, PRZEBUDOWA KŁADKI NAWIETRZNEJ, ROZBUDOWA ZAPLECZA
GASTRONOMICZNEGO ORAZ WZMOCNIENIE KONSTRUKCJI DACHOWYCH NAD BASENAMI WRAZ Z
TERMOMODERNIZACJĄ CAŁEGO BUDYNKU W RAMACH ZADANIA INWESTYCYJNEGO POD NAZWĄ:
PODSIECIENIE EFEKTYWNOŚCI ENERGETYCZNEJ BUDYNKU KOMPLEXU BASENÓW KRYTYCH

Lokalizacja inwestycji
42-600 TARNOWSKIE GÓRY, UL. OBWODNICA 8

Tytuł rysunku
ELEWACJE - PRZEBUDOWA OTWORÓW OKIENNYCH

Projektował
mgr inż. arch. Tomasz Pochyński
Nr uprawnień
215/98
Podpis
Skala
1 : 200

Opracował
Nr uprawnień
2104/SŁOKK
Podpis
Nr rysunku
A08

Sprawił
mgr inż. arch. Bogusław Czech
Data
GRUDZIEŃ 2024
Rewizja
00