




ELEWACJA ZACHODNIA

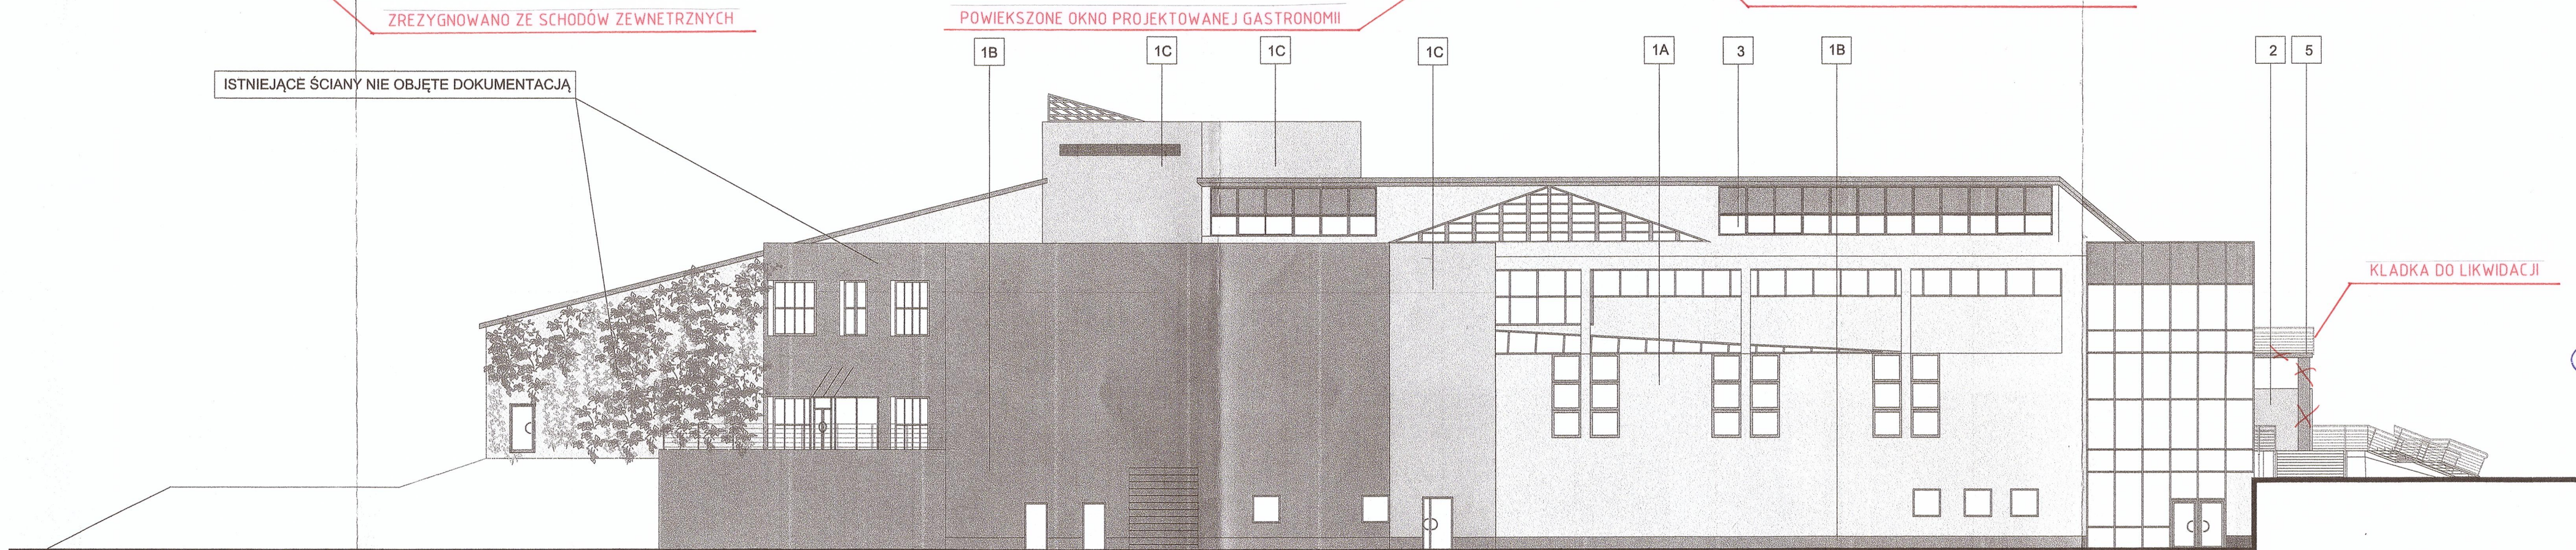

ELEWACJA WSCHODNIA

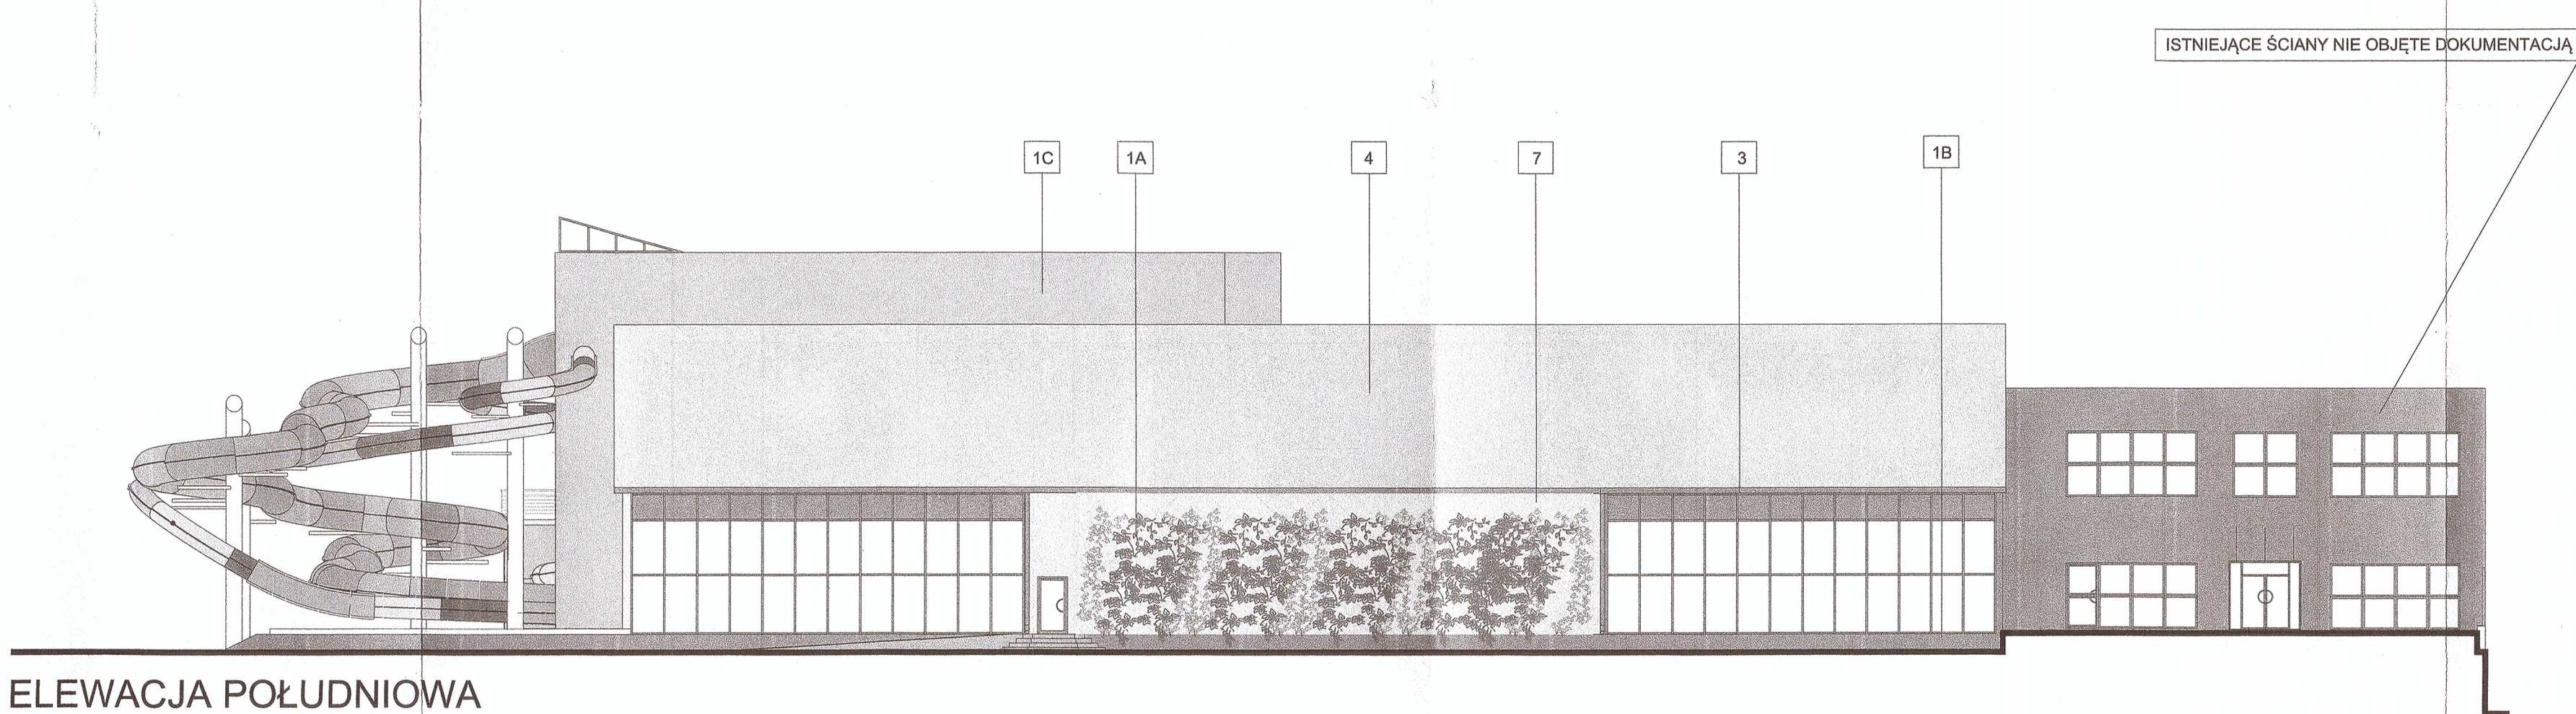

ELEWACJA POŁUDNIOWA

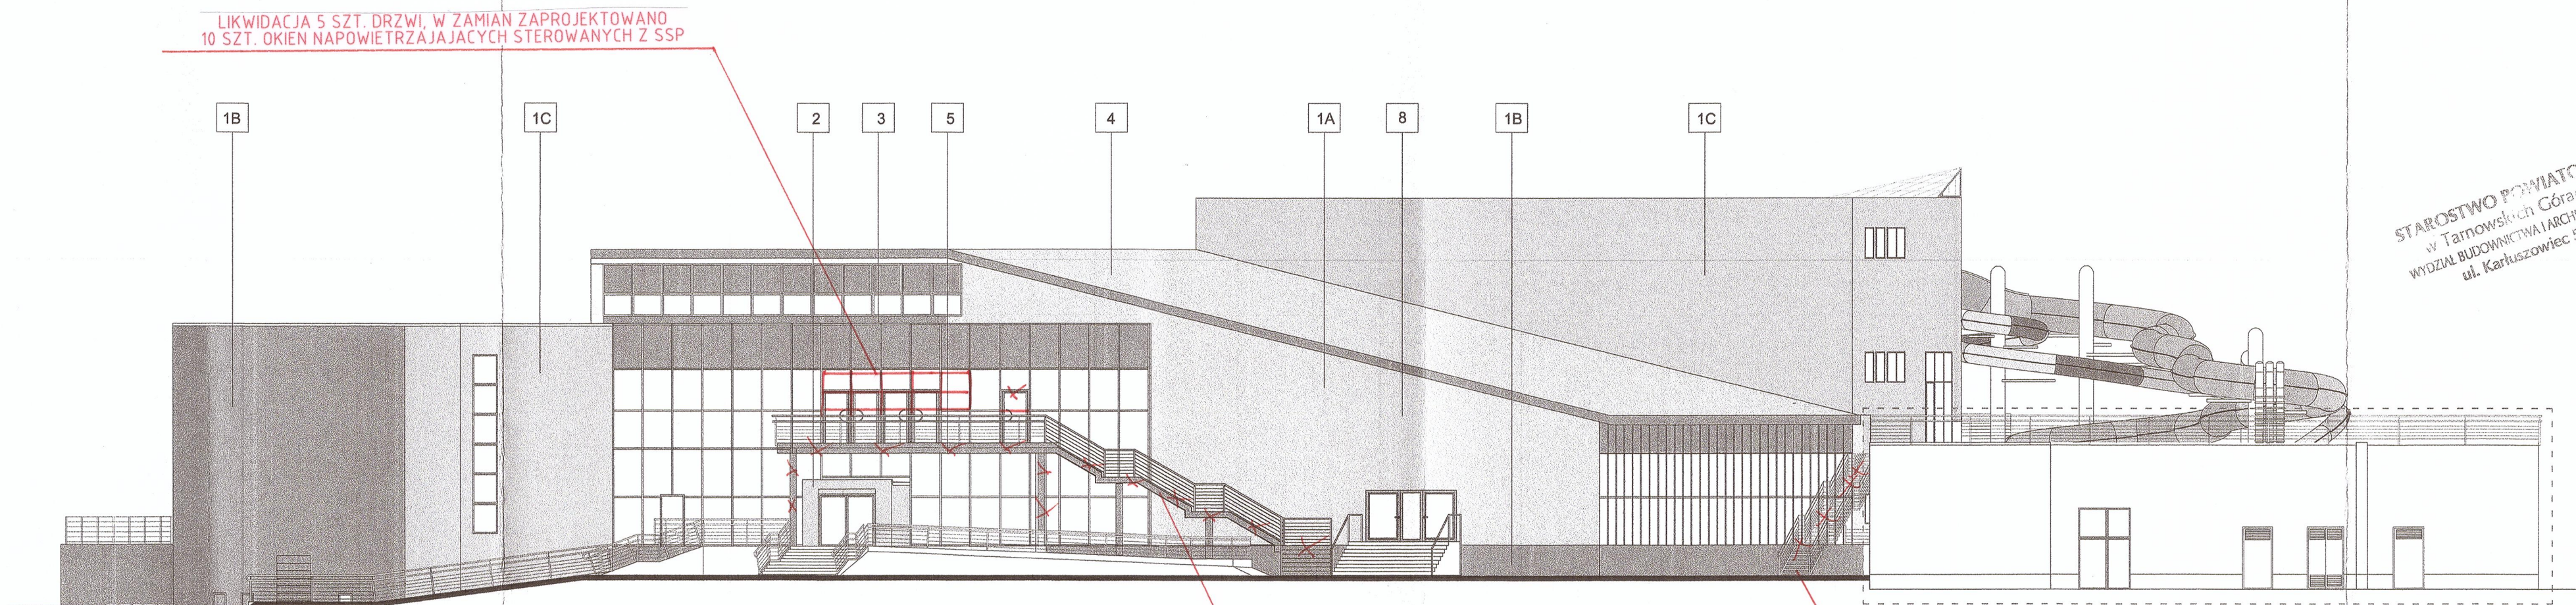

ELEWACJA PÓŁNOCNA

KWALIFIKUJĘ ZMIANY  
JAKO NIEISTOTNE  
ODSTĘPSTWO OD  
ZATWIERDZONEGO PROJEKTU

mgr inż. arch. Tomasz Pochyła  
UPRAWNIENIA BUDOWLANE DO PROJEKTOWANIA  
I KIEROWANIA ROBOTAMI BUDOWLANymi  
BEZ OGRANICZEŃ  
W SPECJALNOŚCI ARCHITEKTONICZNEJ  
NR EWID. 215/00

ELEWACJE  
skala 1:200

LEGENDA:

[---] BUDYNEK KOGENERACJI NIE OBJĘTY OPRACOWANIEM

PROPONOWANA KOLORYSTYKA ELEWACJI

- 1A ŚCIANY - TYNK SILIKONOWY W KOLORZE JASNO SZARYM - RAL 9001  
1B TYNK SILIKONOWY W KOLORZE SZARYM - RAL 7001  
1C TYNK SILIKONOWY W KOLORZE POMARAŃCZOWYM - RAL 1017  
2 PANELE ELEWACYJNE - KOLOR POMARAŃCZOWY - RAL 070 70 60 LUB RAL 1017  
3 STOLARKA OKIENNA I DRZWIOWA W KOLORZE SZARYM RAL 7001  
4 MEMBRANA DACHOWA W KOLORZE JASNO SZARYM RAL 7047  
5 KONSTRUKCJE STALOWE I BETONOWE POMALOWANE NA KOLOR SZARY - RAL 7001  
6 OBRÓBKI BLACHARSKIE - KOLOR SZARY - RAL 7001  
7 LINKI STALOWE DLA ROŚLIN PŁĄCZYCH  
8 BALUSTRYDY - KOLOR GRAFITOWY - RAL 7026

TERENOWE CZERPNIE POWIETRZA  
- KOLOR SZARY - RAL 7001  
- KRATY CZERPNI - KOLOR POMARAŃCZOWY - RAL 1017

UWAGA: WSZYSTKIE WYMIARY SPRAWDZIĆ  
NA BUDOWIE PRZED REALIZACJĄ ZAMÓWIENIA

Investor  
TARNOGÓRSKI OŚRODEK SPORTU I REKREACJI  
42-600 TARNOWSKIE GÓRY UL. OBWODNICA 8

Projektant  
Biuo projektowe SPART & C Tomasz Pochyła, Bogusław Czech  
41-602 BYTOM; Płac Sienkowskiego 6/3  
tel./fax (022) 980 34 02; kom. 601 337 782, 601 337 782  
e-mail: spart@opoczta.fm, biuro@spart-architekt.pl

Zadanie inwestycyjne  
PRZEBUDOWA I ROZBUDOWA BUDYNKU PARKU WODNEGO W TYM:  
PRZEBUDOWA OTWORÓW OKIENNYCH, PRZEBUDOWA KLADKI  
NAPOWIETRZNEJ, ROZBUDOWA ZAPLECZA GASTRONOMICZNEGO ORAZ  
WZMOCNIENIE KONSTRUKCJI DACHOWYCH NAD BASENAMI WRAZ Z  
TERMOMODERNIZACJĄ CAŁEGO BUDYNKU W RAMACH ZADANIA  
INWESTYCYJNEGO POD NAZWĄ: PODNIESIENIE EFEKTYWNOŚCI  
ENERGETYCZNEJ BUDYNKU KOMPLEKSU BASENÓW KRYTYCH

Lokalizacja inwestycji  
42-600 TARNOWSKIE GÓRY, UL. OBWODNICA 8

Tytuł rysunku  
ELEWACJE

Projektował mgr inż. arch. Tomasz Pochyła	Nr uprawnień 215/00	Podpis 	Skala 1 : 200
Opracował	Nr uprawnień	Podpis	
Sprawił mgr inż. arch. Bogusław Czech	Nr uprawnień 21/04/SLOK	Podpis 	Nr rysunku A10
Branda ARCHITEKTURA	PRAWA AUTORSKIE ZASTRZEŻONE		
Stadium PROJEKT ARCHITEKTONICZNO - BUDOWLANY	Data GRUDZIEŃ 2024	Rewizja 00	