




ELEWACJA FRONTOWA
POŁUDNIOWA

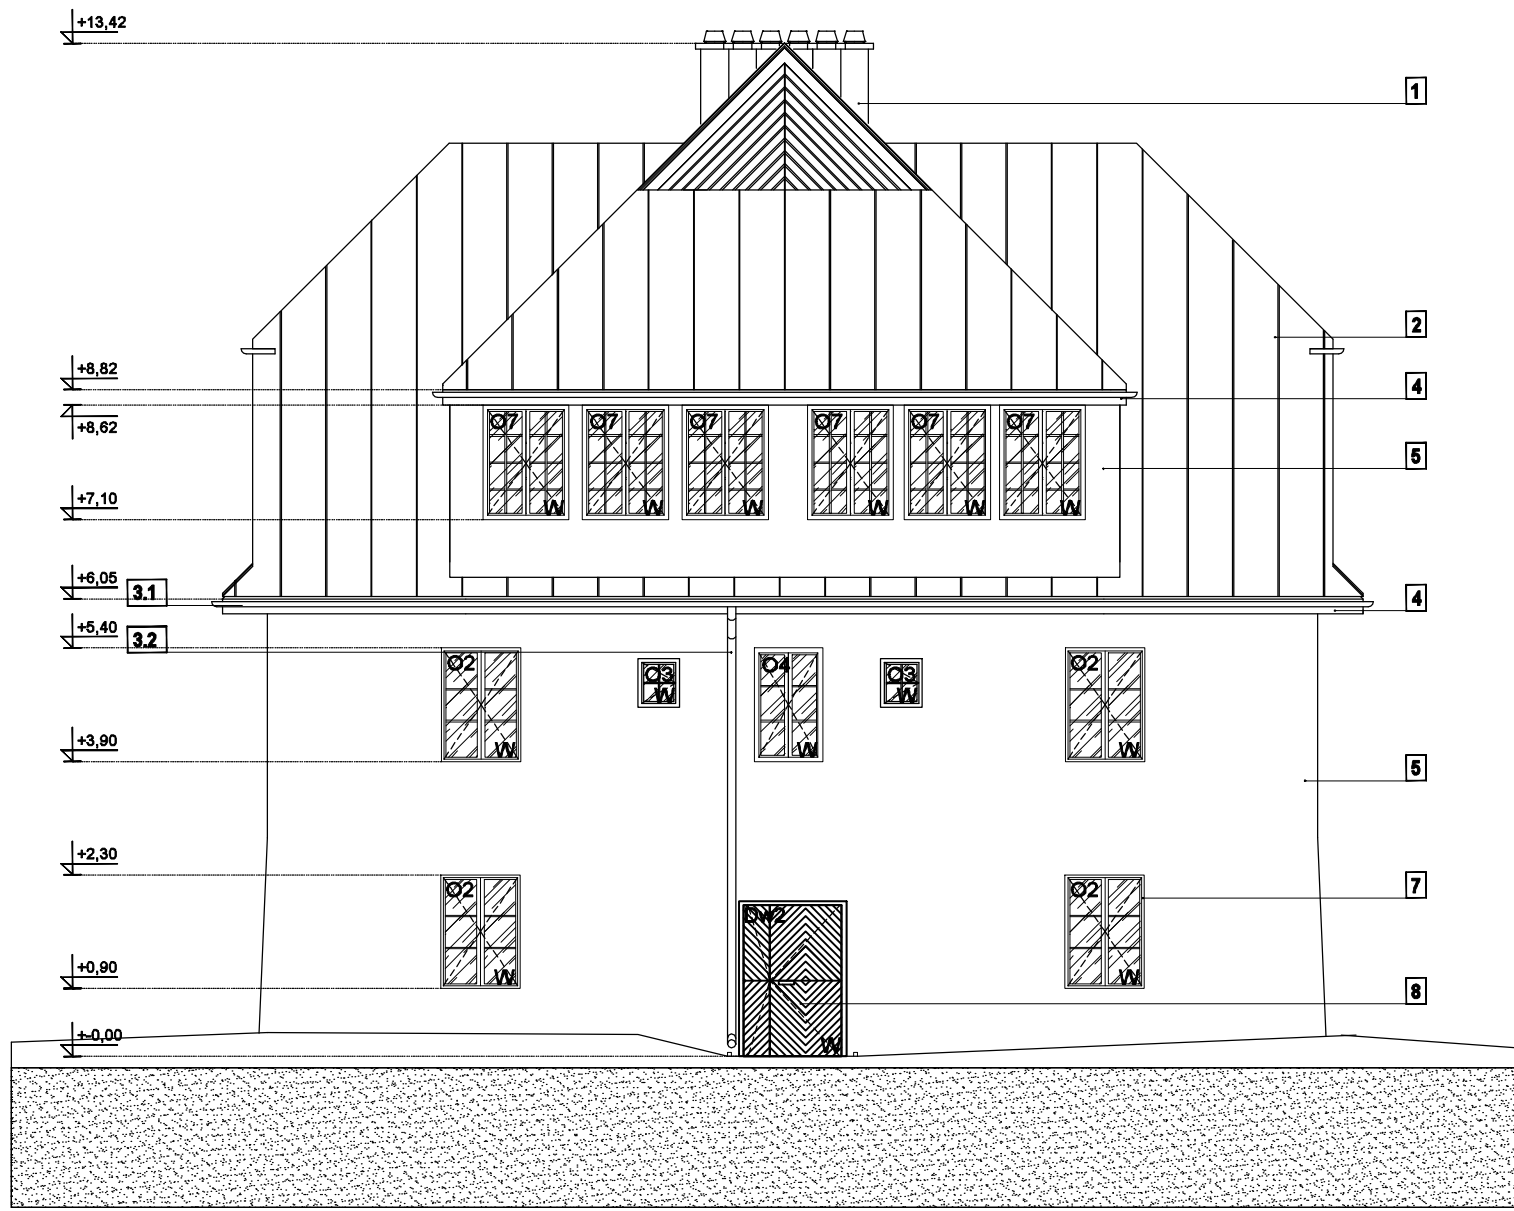

ELEWACJA TYLNA
PÓŁNOCNA

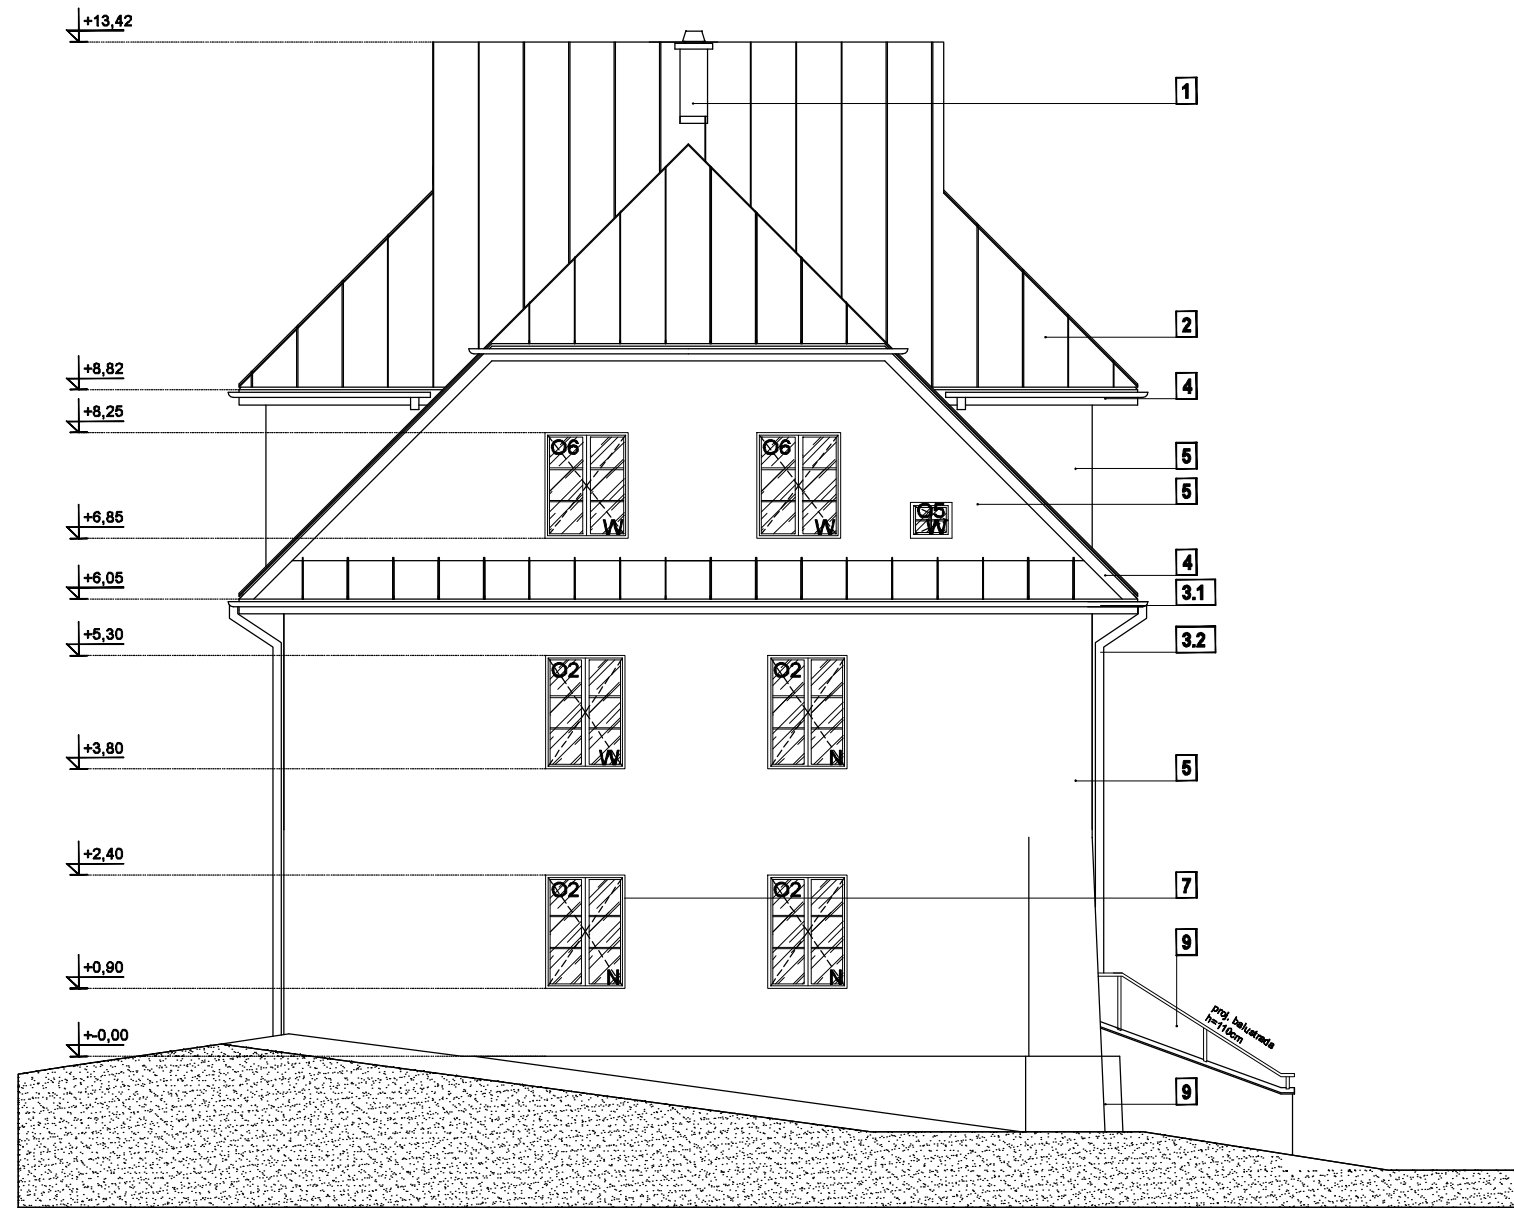

ELEWACJA BOCZNA
ZACHODNIA

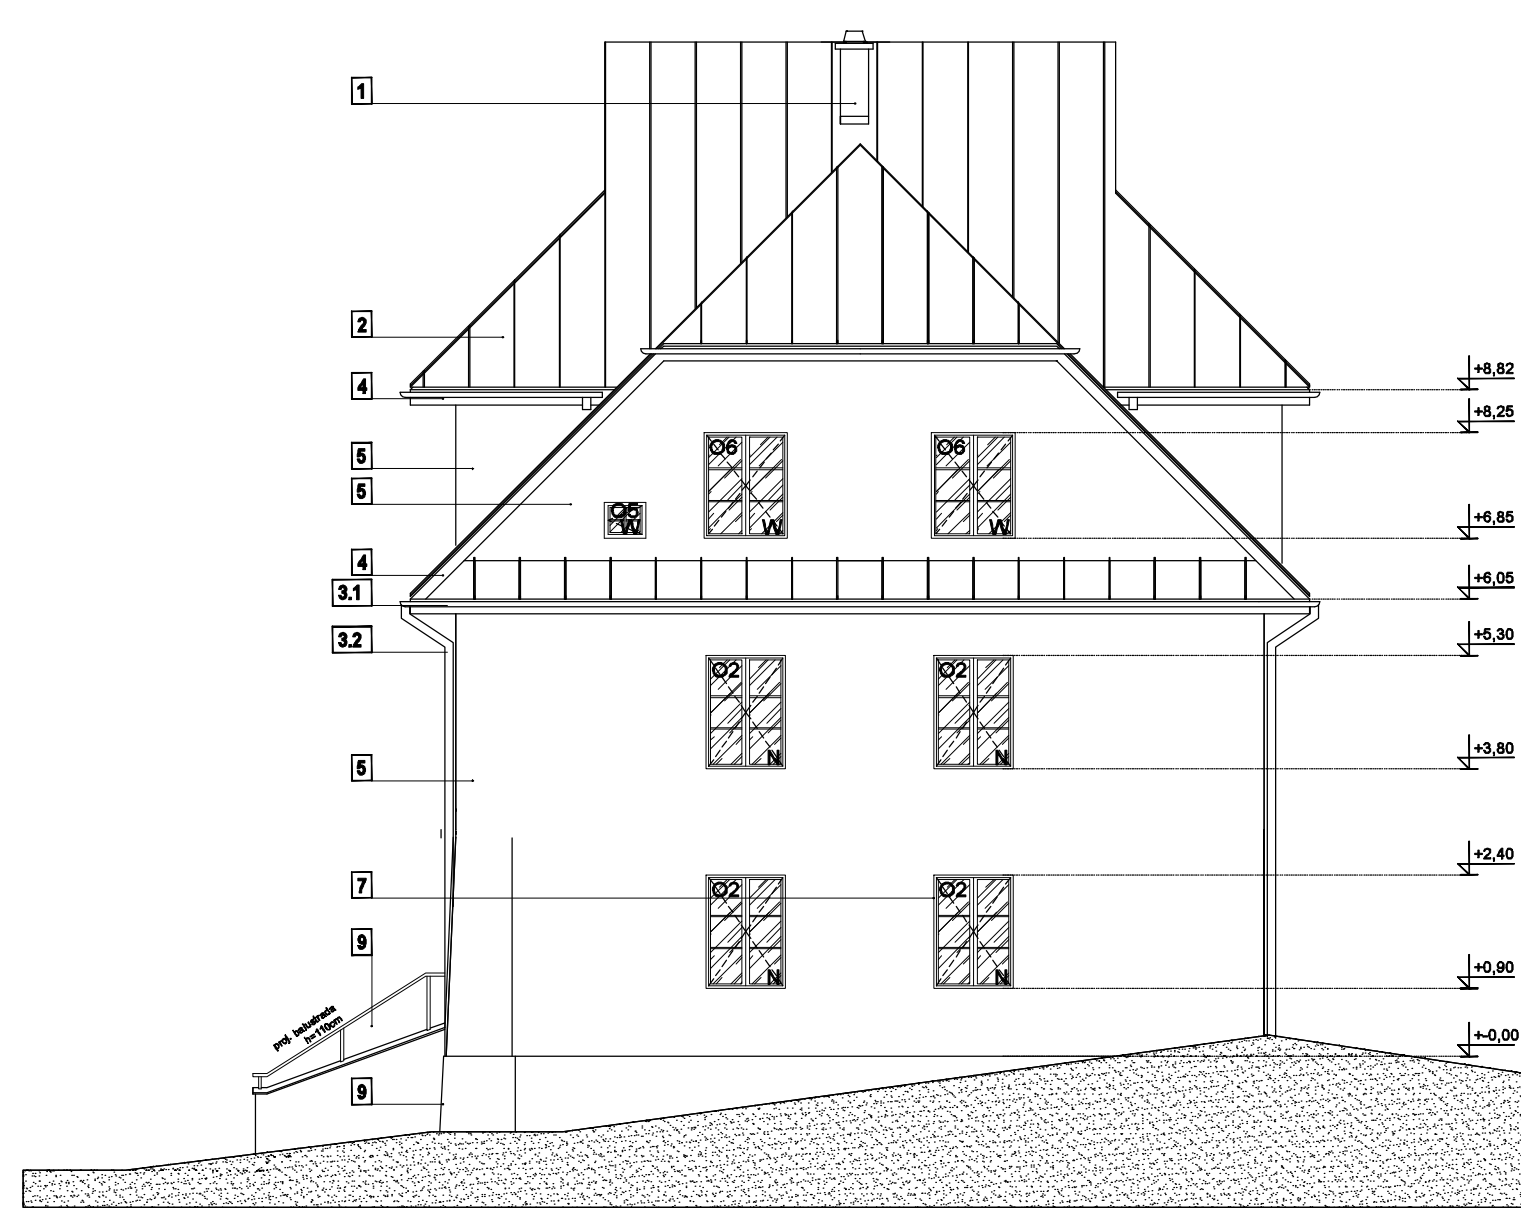

ELEWACJA BOCZNA
WSCHODNIA

LEGENDA
W okna i drzwi przeznaczone do wymiany w istniejących otworach
N okna i drzwi projektowane (nowe)

OZNACZENIA:	
1. KOMIN: tynk mozaikowy-żyłwiczny w kolorze RAL 7023	
2. DACH: blacha na rąbek stojący w kolorze RAL 3011 (lub podobna, do uzgodnienia z inwestorem)	
3.1 RYNNY: w kolorze pokrycia dachowego RAL 3011	
3.2 RURY SPUSTOWE: w kolorze RAL 9004	
4. OBRÓBKĄ DACHU: powlekana w kolorze pokrycia dachowego RAL 3011	
5. TYNK: silikonowy w kolorze RAL 7035	
6. TYNK: silikonowy w kolorze RAL 7036	
7. STOLARKA OKIENNA PCV: kolor biały RAL 9003	
8. STOLARKA DRZWIOWA/WYKOŃCZENOWA DREWNIANA: kolor złoty dąb	
9. COKÓŁ: tynk mozaikowy-żyłwiczny w kolorze RAL 7023	

RAL 3011	RAL 7023
RAL 7035	RAL 9003
RAL 7036	złoty dąb
RAL 9004	

Niniejsze opracowanie dokumentacji projektowej objęte jest ochroną zgodnie z ustawą z dnia 4 lutego 1994 o prawie autorskim i prawach pokrewnych z późn. zmianami.

JEDNOSTKA PROJEKTOWA:
ENEPROJEKT
Adam Dziamski
ul. Unii Lubelskiej 3, 61-203 Poznań
NIP 785-204-64-63, REGON 30039550

NAZWA INWESTYCJI: PRZEBUDOWA BUDYNKU MIESZKALNEGO WIELORODZINNEGO PRZY UL. ROBOTNICZA 10 W STARACHOWICACH			
ADRES OBIEKTU BUDOWLANEGO: ul. Robotnicza 10, 27-200 Starachowice (dz. nr ew. 1125/6 obręb 0001)			
INWESTOR: GMINA STARACHOWICE, ul. Radomska 45, 27-200 Starachowice			
GŁÓWNY PROJEKTANT:	BRANŻA/SPECJALNOŚĆ:	UPRAWNIENIA:	PODPIS:
mgr inż. arch. Mariusz Sawicki	budowlana/architektura	357/PW/92	
OPRACOWAŁ:			
mgr inż. arch. Marcin Bonczyk			
PROJEKT WYKONAWCZY			DATA: VIII 2018
TYTUŁ RYSUNKU: ELEWACJE	SKALA: 1:100	NR RYS.: A.05	