


Rys. E-06/1

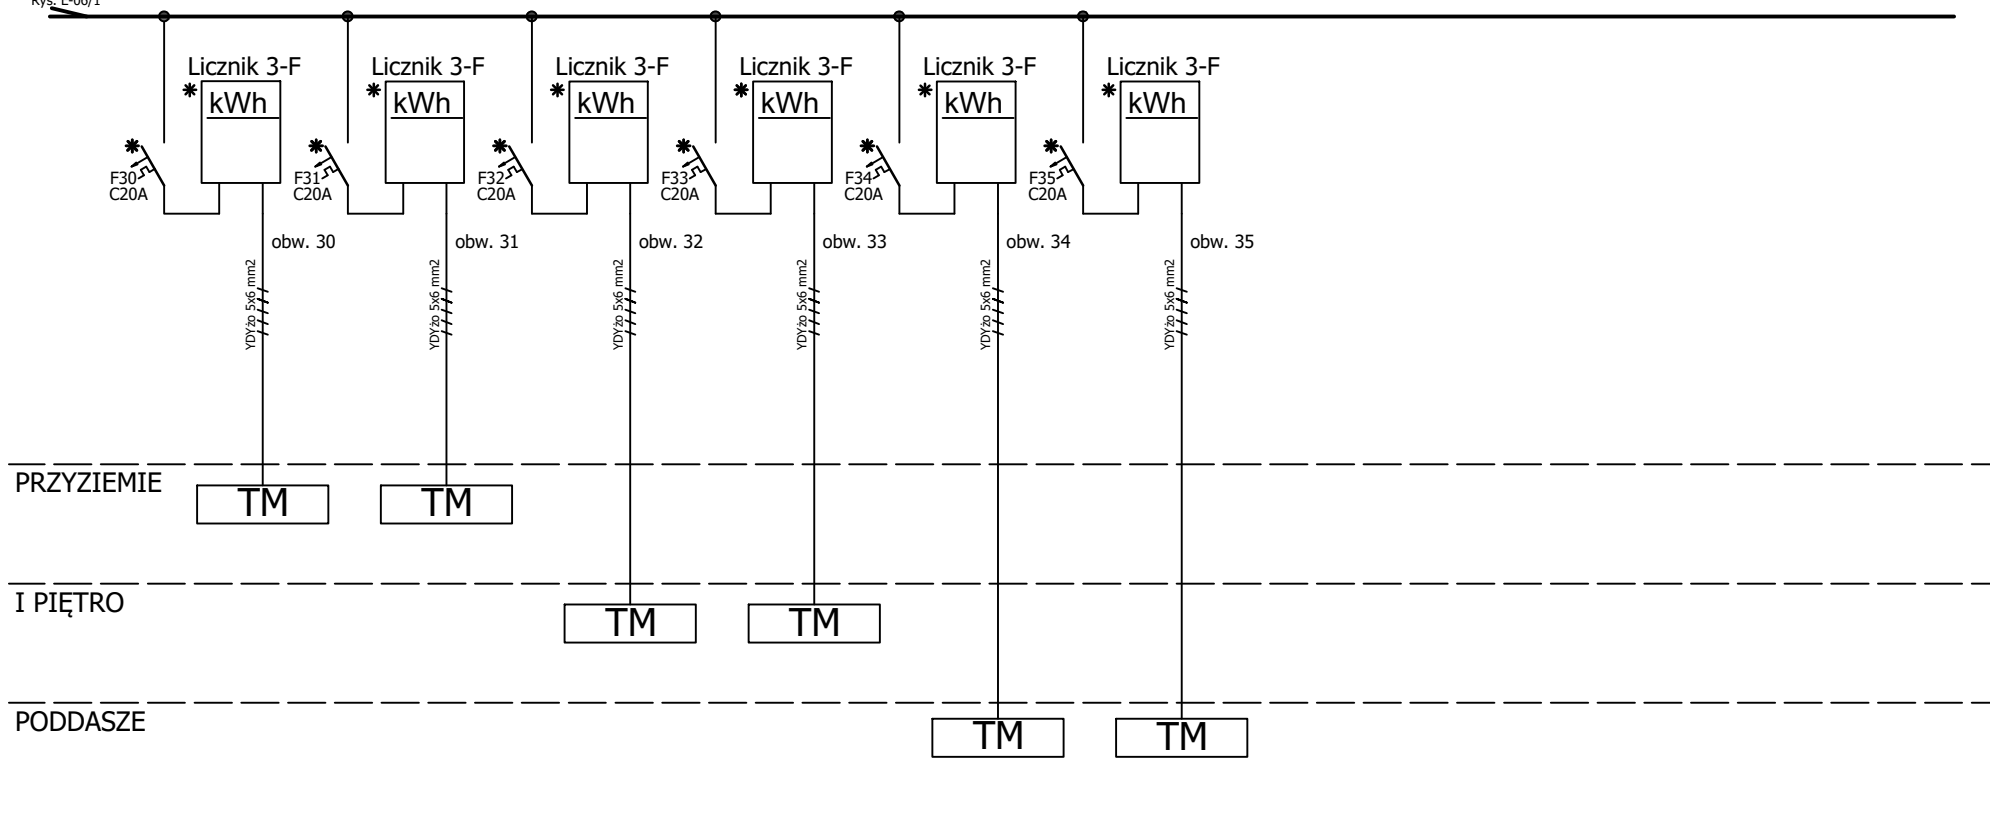

JEDNOSTKA PROJEKTOWA:



ENEPROJEKT

Adam Dziamski

ul. Unii Lubelskiej 3, 61-249 Poznań

NIP 762-204-64-63, REGON 30103650

NAZWA INWESTYCJI:

PRZEBUDOWA BUDYNKU MIESZKALNEGO WIELORODZINNEGO

PRZY UL. ROBOTNICZA 10 W STARACHOWICACH

ADRES OBIEKTU BUDOWLANEGO:

ul. Robotnicza 10, 27-200 Starachowice (dz. nr ew. 1125/6 obręb 0001)

INWESTOR: GMINA STARACHOWICE,

ul. Radomska 45, 27-200 Starachowice

GLÓWNY PROJEKTANT:	BRANŻA/SPECJALNOŚĆ:	UPRAWNIENIA:	PODPIS:
mgr inż. Andrzej Dukowski	budowlana/elektryczna	WKP/0132/PWOE/06	
OPRACOWAŁ:			
inż. Paweł Bachman			
SPRAWDZAJĄCY:			
mgr inż. Krzysztof Koziorowski	budowlana/elektryczna	147/PW/91	

PROJEKT BUDOWLANO-WYKONAWCZY

DATA: VI 2018

TYTUŁ RYSUNKU:

Rozdzielnica główna - RG1 - schemat

SKALA:

NR RYS:

E-06/2

Niniejsze opracowanie dokumentacji projektowej objęte jest ochroną zgodnie z ustawą z dnia 4 lutego 1994 o prawie autorskim i prawach pokrewnych z późn. zmianami.