


DACH

PODDASZE

I PIĘTRO

PRZYZIEMIE
KLATKA 1

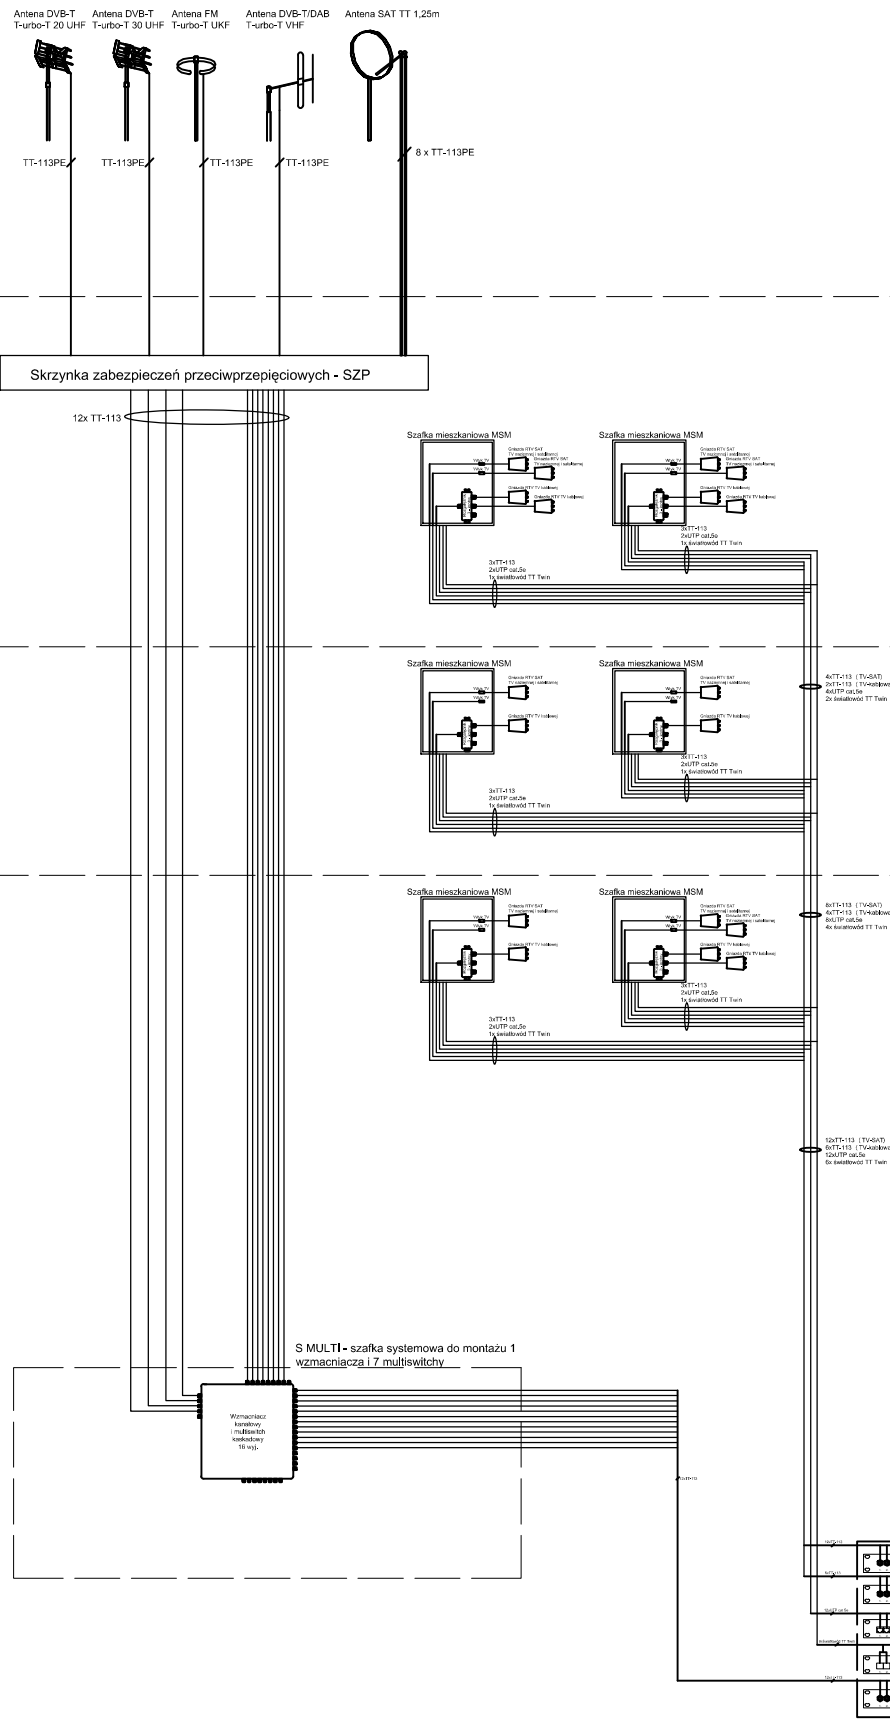

UWAGA:
Okablowanie poziome na klatkach schodowych i w mieszkaniach układać w dedykowanych rurach pod tynkiem. Dla jednego zestawu (1x światłowód, 2x U/UTP, 3x przewód TV wg. schematu) stosować rury o średnicy min. 20mm. Każdy odrębny zestaw użytkownika winien być prowadzony w odrębnej rurze. Wszystkie kable winny być obustronnie jednoznacznie opisane.

Instalator musi zwrócić szczególną uwagę, by nie naruszyć struktury kabli podczas montażu. Należy przestrzegać bezpiecznych promieni gięcia kabli skrętkowych i światłowodowych oraz koncentrycznych, wartości promieni gięcia kabli można znaleźć w specyfikacji technicznej danego kabla. Wszystkie metalowe części szaf i stelaży dystrybucyjnych muszą zostać uziemione. W celu ochrony przed niepożądanym dostępem wszystkie szafy dystrybucyjne oraz pomieszczenia teletechniczne powinny zostać wyposażone w drzwi z zamkami zabezpieczającymi. Wszystkie elementy instalacji telewizyjnej należy uziemić. Instalację objąć ochronąprzeciwprzepięciową. Wszystkie trasy kabli projektowanych instalacji powinny być opisane. Opis powinien zawierać dane o: przeznaczeniu kabla, typie i relacji. W trasach koryt kablowych kable instalacji słaboprądowych należy prowadzić w korytach dla nich przeznaczonych. Po wykonaniu instalacji należy wykonać pomiary i niezbędne regulacje. Należy zwrócić szczególną uwagę na precyzję i fachowość zarabiania złączy. Złącza typu F należy zaciskać wyłącznie przy użyciu narzędzi do tego przeznaczonych - złącza zaciskane innymi narzędziami eliminują ich użycie! Starannie dokręcić złącza do gniazd montowanych elementów. Wszystkie niewykorzystane wyjścia należy obciążyć rezystorem 75W (złącze o ozn.R-75) · w celu zachowania impedancji falowej w sieci TV, przeciwdziałaniu wnikania zakłóceń i powstawaniu odbić. Poziom sygnału w gnieździe abonentem winien się zawierać w przedziale 48-74 dBμV.

Niniejsze opracowanie dokumentacji projektowej objęte jest ochroną zgodnie z ustawą z dnia 4 lutego 1994 o prawie autorskim i prawach pokrewnych z późn. zmianami.

JEDNOSTKA PROJEKTOWA:



ENEPROJEKT

Adam Dziński

ul. Unii Lubelskiej 3, 61-249 Poznań

NIP 782-204-64-63, REGON 301038550

NAZWA INWESTYCJI:

PRZEBUDOWA BUDYNKU MIESZKALNEGO WIELORODZINNEGO

PRZY UL. ROBOTNICZA 10 W STARACHOWICACH

ADRES OBIEKTU BUDOWLANEGO:

ul. Robotnicza 10, 27-200 Starachowice (dz. nr ew. 1125/6 obręb 0001)

INWESTOR: GMINA STARACHOWICE,

ul. Radomska 45, 27-200 Starachowice

GLÓWNY PROJEKTANT:	BRANŻA/SPECJALNOŚĆ:	UPRAWNIENIA:	PODPIS:
mgr inż. Andrzej Dukowski	budowlana/elektryczna	WKP/0132/PWOE/06	
OPRACOWAŁ:			
inż. Paweł Bachman			
SPRAWDZAJĄCY:			
mgr inż. Krzysztof Koziorowski	budowlana/elektryczna	147/PW/91	

PROJEKT BUDOWLANO-WYKONAWCZY

DATA: VI 2018

TYTUŁ RYSUNKU:

Schemat instalacji TV SAT, TV kablowej, internet

SKALA: NR RYS. : E-14