
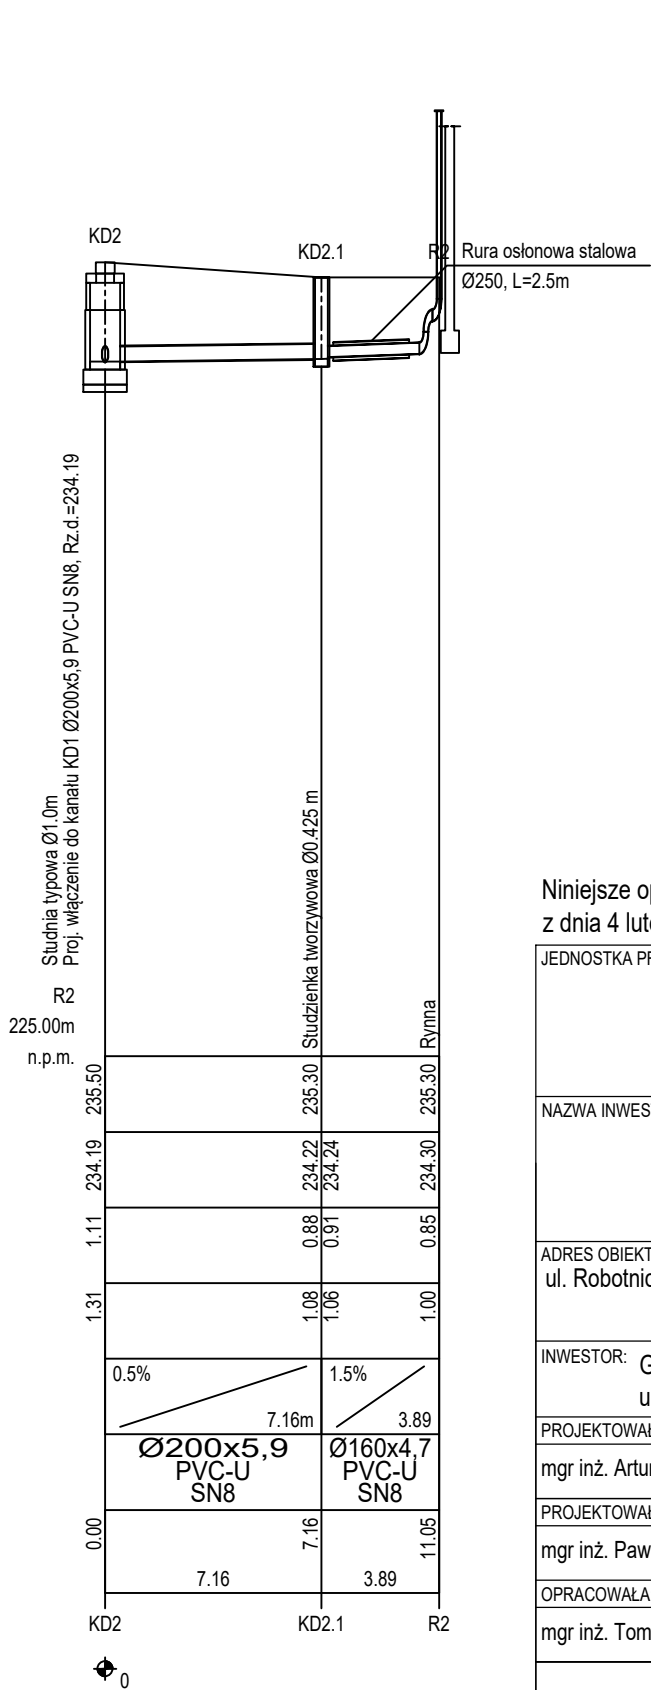
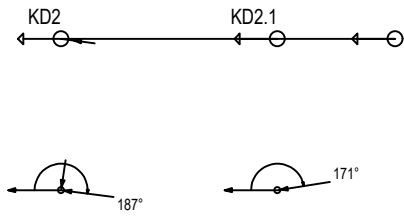


OZNACZENIE PROFILU:
POZIOM PORÓWNAWCZY

KD1 225.00 m n.p.m.

RZĘDNA TERENU ISTN.	235.70	235.50	235.94	236.25	236.70	236.70
RZĘDNA DNA KANAŁU	234.15	234.19	234.56	234.83	235.22	235.26
NAZIOM	1.35	1.11		1.22	1.28	1.29
ZAGŁĘBIENIE DNA KANAŁU	1.55	1.31		1.42	1.48	1.44
SPADKI, DŁUGOŚCI	0.5%	5%			1.5%	
ŚREDNICA, MATERIAŁ		Ø200x5,9 PVC-U SN8 L=27.94m				Ø160x4,7 PVC-U SN8
ODLEGŁOŚCI	0.00	7.18	12.90	20.08	27.94	30.10
HEKTOMETRY	KD1	KD2		KD3	KD4	R1

P.S.I./EPL-Graf. Generator rysunkowy Profili Koordynator 8.0
Nazwa pliku: Robotnicza 10_Koord. Projekt: KD

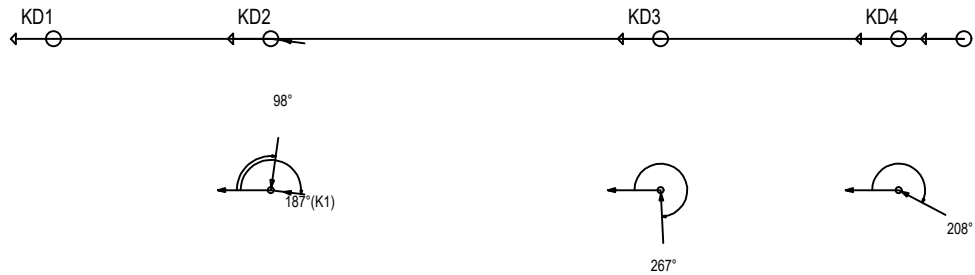

Niniejsze opracowanie dokumentacji projektowej objęte jest ochroną zgodnie z ustawą z dnia 4 lutego 1994 o prawie autorskim i prawach pokrewnych z późn. zmianami.

JEDNOSTKA PROJEKTOWA:



ENEPROJEKT

Adam Dziński

ul. Unii Lubelskiej 3, 61-249 Poznań

NIP 782-204-64-63, REGON 301038550

NAZWA INWESTYCJI:

PRZEBUDOWA ORAZ TERMOMODERNIZACJA

BUDYNKU MIESZKALNEGO WIELORODZINNEGO

PRZY UL. ROBOTNICZEJ 10 W STARACHOWICACH

ADRES OBIEKTU BUDOWLANEGO:

ul. Robotnicza 10 27-200 Starachowice (dz. nr ew. 1125/6 obręb 0001)

INWESTOR:

GMINA STARACHOWICE,
ul. Radomska 45, 27-200 Starachowice

PROJEKTOWAŁ:	BRANŻA/SPECJALNOŚĆ:	UPRAWNIENIA:	PODPIS:
mgr inż. Artur Marcin Szkop	budowlana/sanitarna	WKP/0146/POOS/09	
PROJEKTOWAŁ:	BRANŻA/SPECJALNOŚĆ:	UPRAWNIENIA:	PODPIS:
mgr inż. Paweł Kwiatkowski	budowlana/sanitarna	WKP/0153/POOS/13	
OPRACOWAŁA:			
mgr inż. Tomasz Woźny	budowlana/sanitarna		

PROJEKT BUDOWLANO-WYKONAWCZY		DATA:	VIII 2018
TYTUŁ RYSUNKU: PROFIL KANALIZACJI DESZCZOWEJ		SKALA:	NR RYS. :
		1:100 1:250	KD.02