


WĘZEŁ W1

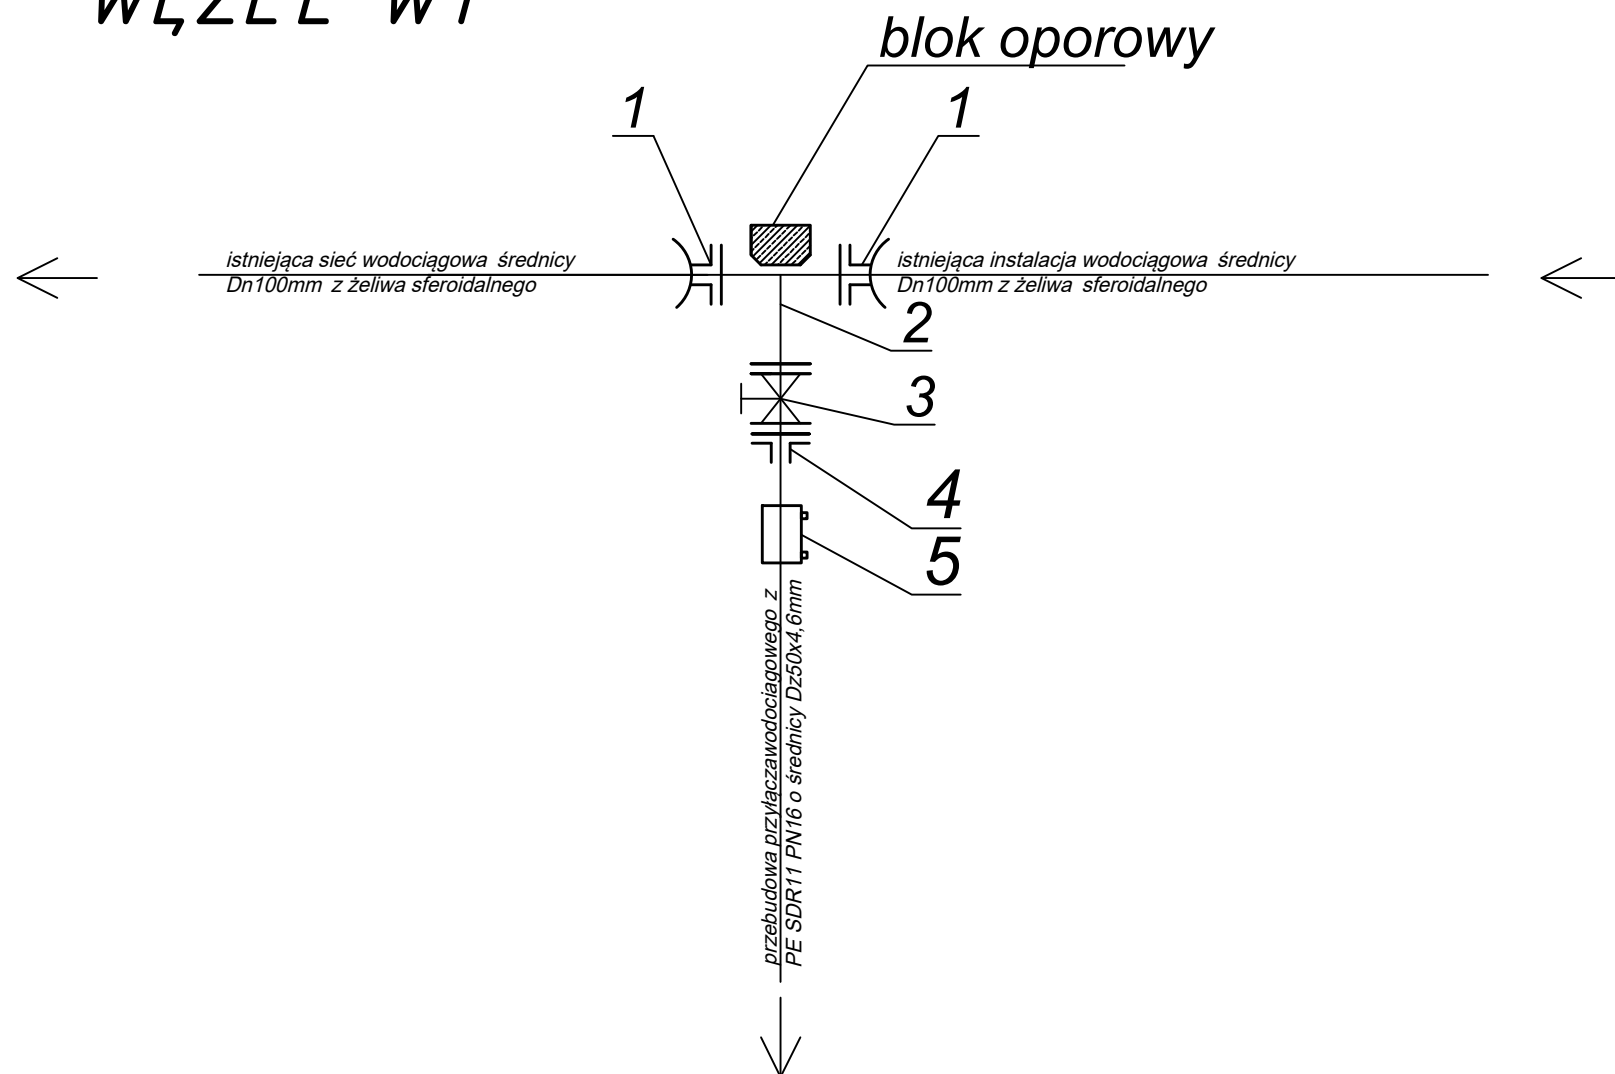

Nr	Rodzaj armatury	Ilość (szt.)
1	Kołnierz Hawle nr kat. 7994 do rur żeliwnych o średnicy Dn100mm z funkcją zabezpieczenia przed przesunięciem	2
2	Trójnik żeliwa sferoidalnego EN-GJS-400-18 kołnierzowy redukcyjny Dn100/40mm zabezpieczone zewnątrz i wewnątrz antykorozyjną (epoksydowane)	1
3	Zasuwa odcinająca kołnierzowa długa Dn40mm, z obudową teleskopową i skrzynką uliczną	1
4	Tuleja PE100 SDR11 wraz z luźnym kołnierzem stalowym galwanizowanym Dn40/50	1
5	Mufa PE do zgrzewnia elektrooporowego Dz50	1

Niniejsze opracowanie dokumentacji projektowej objęte jest ochroną zgodnie z ustawą z dnia 4 lutego 1994 o prawie autorskim i prawach pokrewnych z późn. zmianami.

JEDNOSTKA PROJEKTOWA:		 <div>ENEPROJEKT Adam Dziamski ul. Unii Lubelskiej 3, 61-249 Poznań NIP 782-204-64-63, REGON 301038550</div>	
NAZWA INWESTYCJI: PRZEBUDOWA ORAZ TERMOMODERNIZACJA BUDYNKU MIESZKALNEGO WIELORODZINNEGO PRZY UL. ROBOTNICZEJ 10 W STARACHOWICACH			
ADRES OBIEKTU BUDOWLANEGO: ul. Robotnicza 10 27-200 Starachowice (dz. nr ew. 1125/6 obręb 0001)			
INWESTOR: GMINA STARACHOWICE, ul. Radomska 45, 27-200 Starachowice			
PROJEKTOWAŁ:	BRANŻA/SPECJALNOŚĆ:	UPRAWNIENIA:	PODPIS:
mgr inż. Artur Marcin Szkop	budowlana/sanitarna	WKP/0146/POOS/09	
PROJEKTOWAŁ:	BRANŻA/SPECJALNOŚĆ:	UPRAWNIENIA:	PODPIS:
mgr inż. Paweł Kwiatkowski	budowlana/sanitarna	WKP/0153/POOS/13	
OPRACOWAŁA:			
mgr inż. Tomasz Woźny	budowlana/sanitarna		
PROJEKT BUDOWLANO-WYKONAWCZY			DATA: VIII 2018
TYTUŁ RYSUNKU: SCHEMAT MONTAŻOWY			SKALA: 1:--- NR RYS.: UT.05