




SCHEMAT OSADZENIA NADPROŻY POTRÓJNYCH

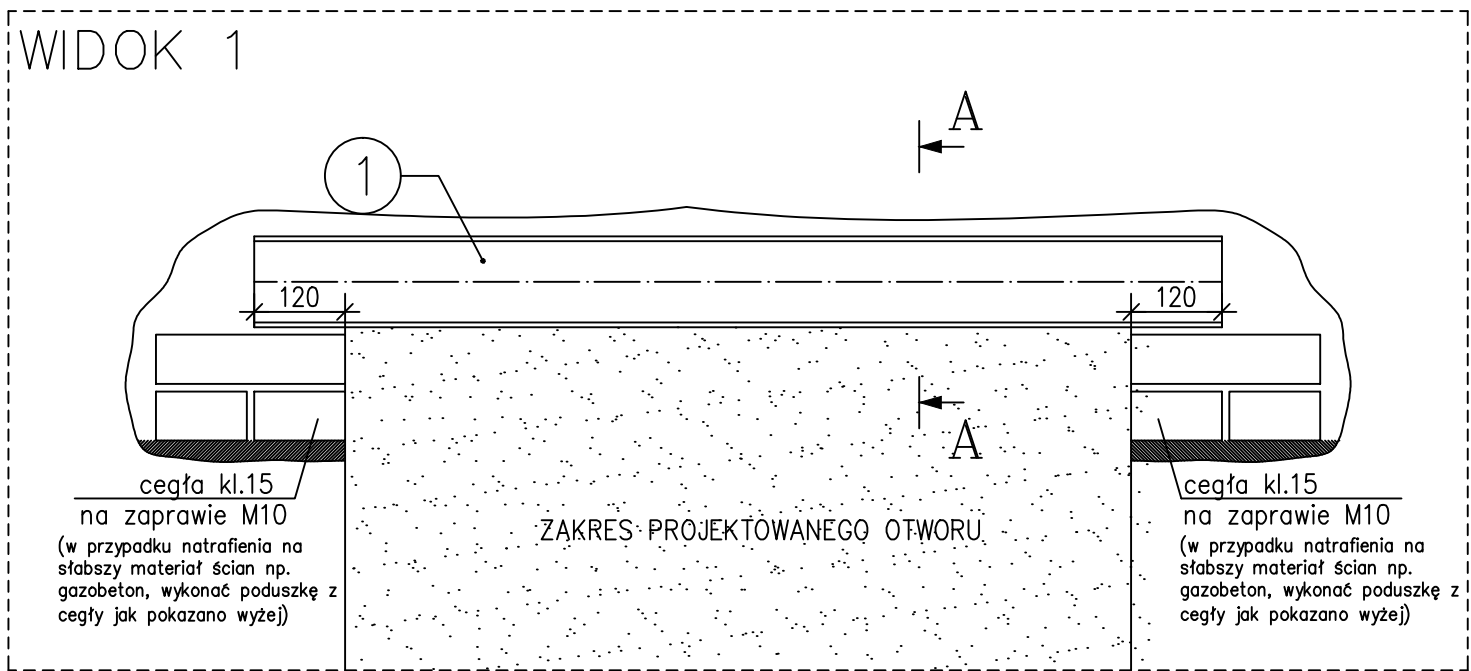


A-A
1:10
Etapy osadzenia nadproży

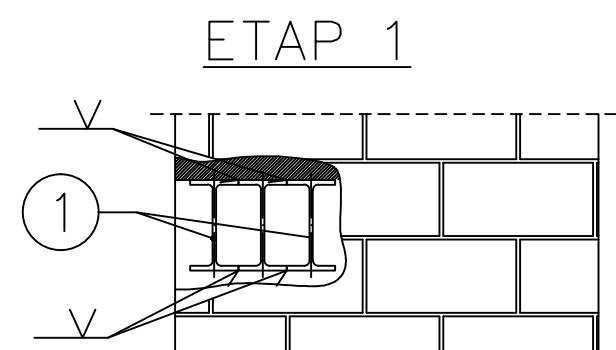

- 1.podstemplować stropy
- 2.wykonać jednostronną bruzdę pod nową belkę (POZ.1), usuwając stare nadproże
- 3.przygotować poduszkę z zaprawy M10 na cegle pełnej kl.15 i osadzić na niej pierwszą z belek (POZ.1)
- 4.górną przestrzeń uzupełnić ściśle zaprawą M10

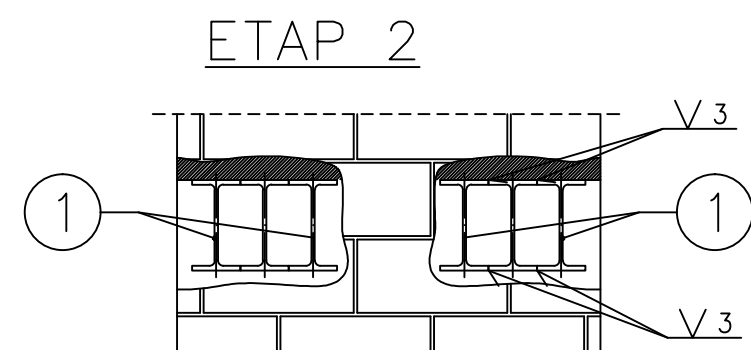


- 4.po związaniu zaprawy nad pierwszą trójką belek, wykonać drugą bruzdę i osadzić kolejne profile w ten sam sposób

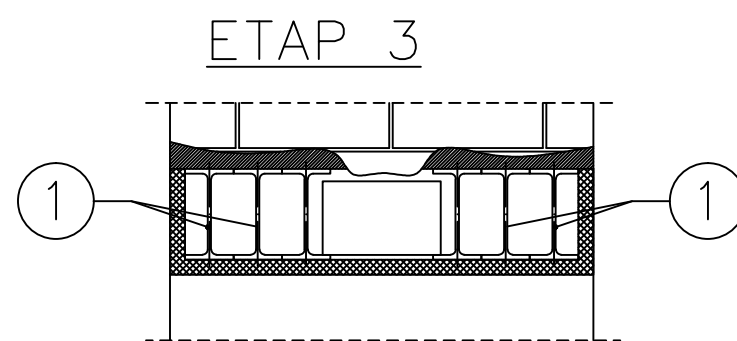


- 5.po związaniu zaprawy drugiej trójką belek wykonać projektowany otwór w ścianie
- 6.przestrzeń pomiędzy profilami uzupełnić cegłą
- 7.nadproże osiatkować i otynkować


POZ.4.6

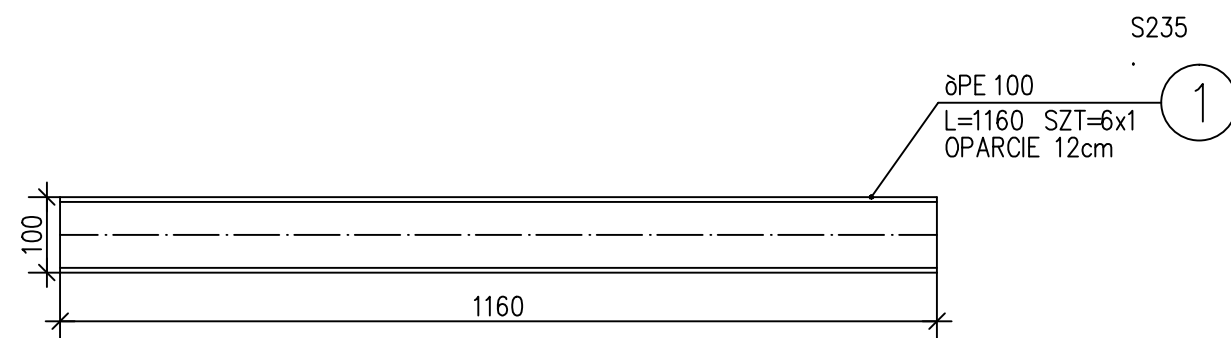


POZ.4.4; 4.7; 4.10; 4.15; 4.17; 4.21

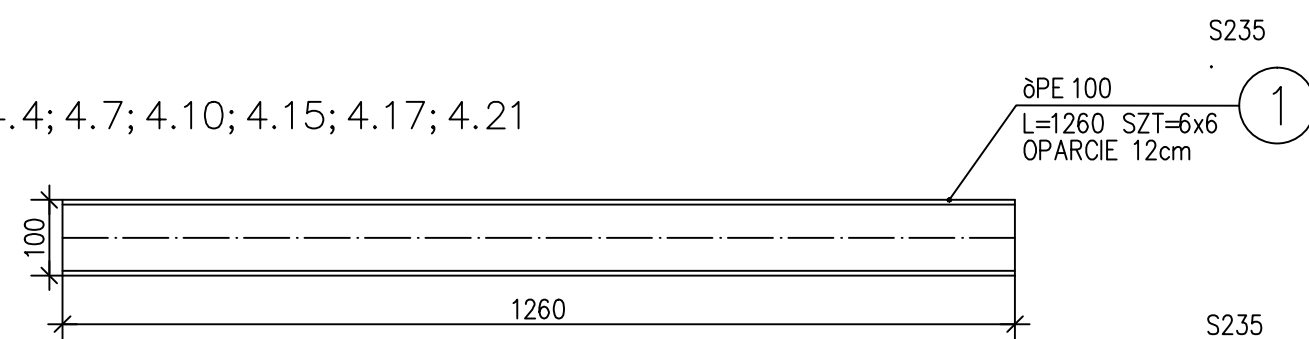


POZ.4.1; 4.3; 4.5; 4.8; 4.9; 4.11; 4.14; 4.16

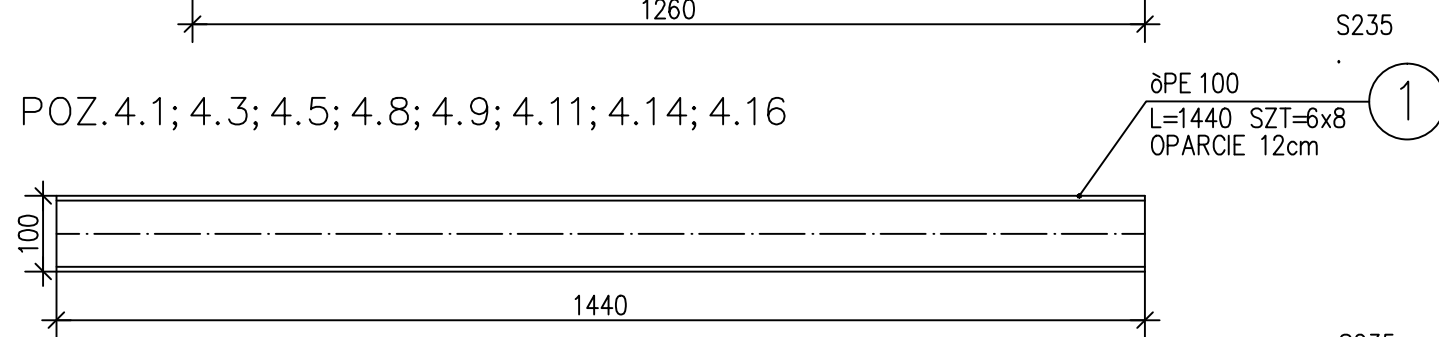

POZ.4.2

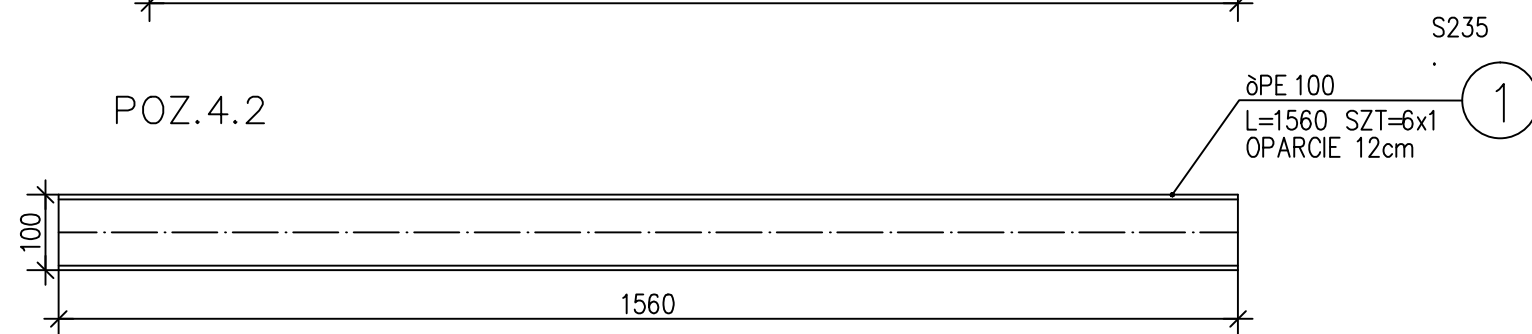

POZ.4.12; 4.13; 4.18; 4.19; 4.22; 4.23

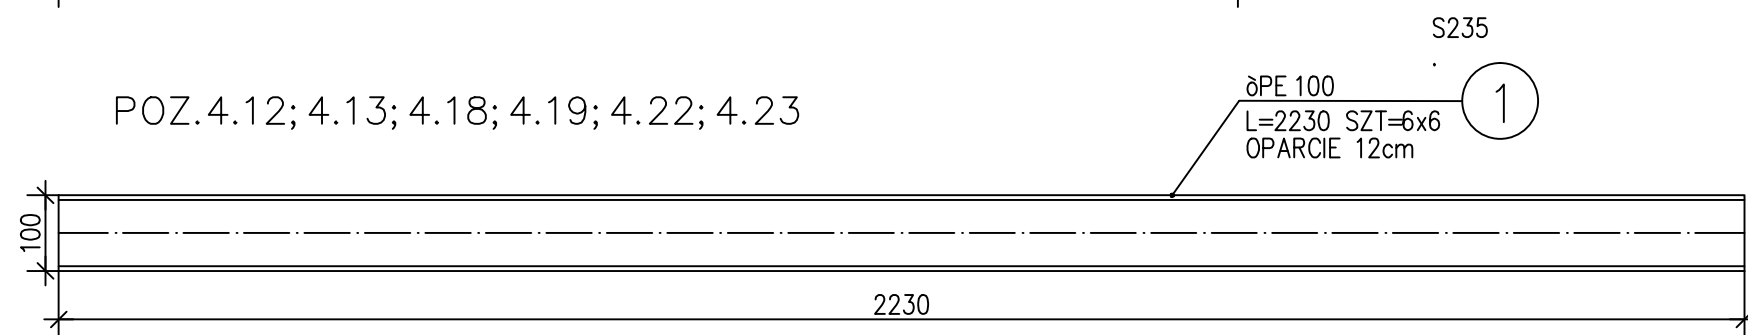

ZESTAWIENIE STALI

POZ.	NUMER ELEMENTU	NAZWA ELEMENTU	DŁUGOŚĆ [mm]	GATUNEK STALI	LICZBA SZTUK	DŁ. RAZEM [m]	MASA JEDN [kg/m]	MASA 1 ELEM [kg]	MASA RAZEM [kg]
.	1	ØPE 100	2230	S235	36	80.28	8.10	18.06	650.16
.	1	ØPE 100	1440	S235	48	69.12	8.10	11.66	559.68
.	1	ØPE 100	1560	S235	6	9.36	8.10	12.64	75.84
.	1	ØPE 100	1260	S235	36	45.36	8.10	10.21	367.56
.	1	ØPE 100	1160	S235	6	6.96	8.10	9.40	56.4
OGÓŁEM									1709.64
WYKONAĆ: x 1									1709.64

UWAGA:
STAL: S235
ELEKTRODA ER 1.46

WYMIARY Z RYSUNKU SPRAWDZIĆ NA BUDOWIE
PRZED ZAMÓWIENIEM MATERIAŁÓW
W PRZYPADKU STWIERDZENIA JAKICHKOLWIEK RÓŻNIEŻNOŚCI
Z PROJEKTEM, SKONTAKTOWAĆ SIĘ Z PROJEKTANTEM

JEDNOSTKA PROJEKTOWA:			
NAZWA INWESTYCJI: PRZEBUDOWA BUDYNKU MIESZKALNEGO WIELORODZINNEGO PRZY UL. ROBOTNICZA 10 W STARACHOWICACH			
ADRES OBIEKTU BUDOWLANEGO: ul. Robotnicza 10, 27-200 Starachowice (dz. nr ew. 1125/6 obręb 0001)			
INWESTOR: GMINA STARACHOWICE, ul. Radomska 45, 27-200 Starachowice			
PROJEKTANT:	BRANŻA/SPECJALNOŚĆ:	UPRAWNIENIA:	PODPIS:
mgr inż. Cezary Najderek	konstrukcyjna	WKP10054/PWOK07	
OPRACOWAŁ:			
mgr inż. Cezary Najderek			
PROJEKT WYKONAWCZY			
DATA: VIII 2018			
TYTUŁ RYSUNKU:	SKALA:	NR RYS.:	KR1.05
NADPROŻA STALOWE cz.1	1:10		