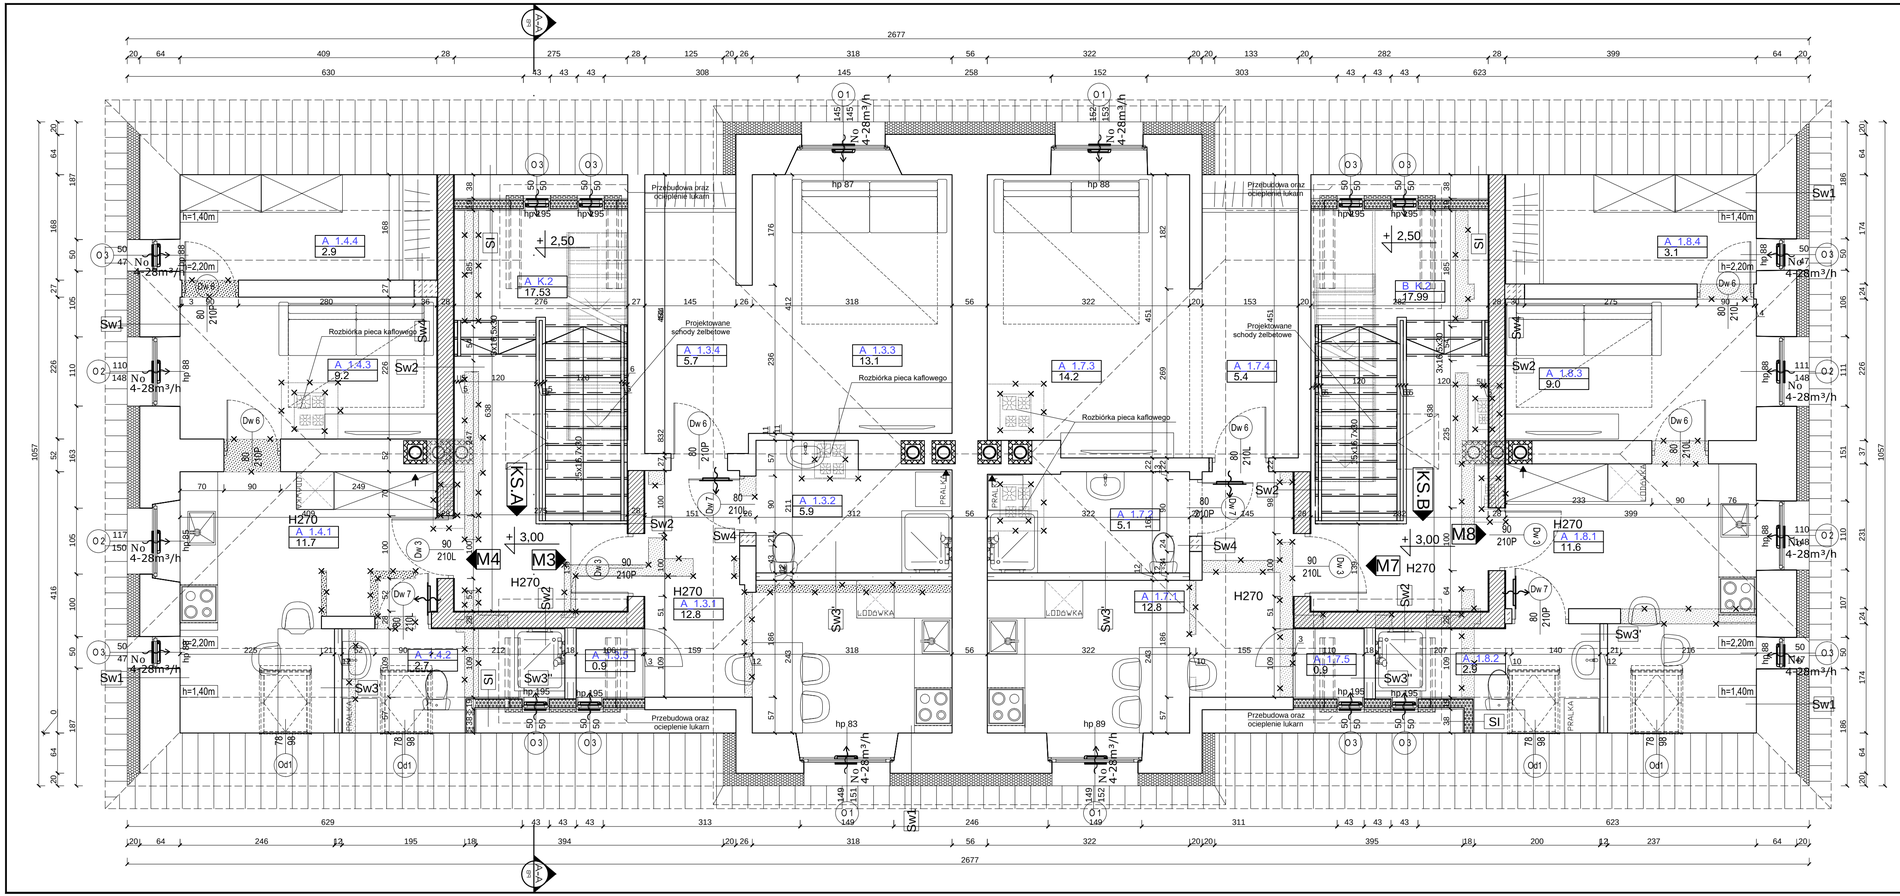

RODZAJE PRZEGRÓD PIONOWYCH

Sw1 *ściany zewnętrzne*

tynk silikonowy, kolor zg. z rys. elewacji
siatka z włókna szklanego na zaprawie klejowej
maty z wełny mineralnej, λ= 0,040 W/mK 20cm
ściana zewnętrzna istniejąca
tynk wewnętrzny, gipsowy

Sw2 *ściany nośne, gr. 27 cm*

tynk wewnętrzny, gipsowy gr. 1.5 cm
ściana wewnętrzna Silka gr. 24 cm
tynk wewnętrzny, gipsowy gr. 1.5 cm

Sw3 *ściany działowe, gr. 8 cm*

płyta gipsowo-kartonowa GK, gr. 12,5 mm
wełna mineralna gr. 50 mm na profilach CW 50 mm
płyta gipsowo-kartonowe GK, gr. 12,5 mm

Uwaga: w pomieszczeniach mokrych należy stosować płyty GKBI

Sw3' *ściany działowe, gr. 12 cm*

płyty gipsowo-kartonowe GK, 2 x gr. 12,5 mm
wełna mineralna gr. 75 mm na profilach CW 75 mm
płyty gipsowo-kartonowe GK, 2 x gr. 12,5 mm

Uwaga: w pomieszczeniach mokrych należy stosować płyty GKBI

Sw3'' *ściany działowe, gr. 18 cm*

płyty gipsowo-kartonowe GK, 3 x gr. 12,5 mm
wełna mineralna gr. 75 mm na profilach CW 100 mm
płyty gipsowo-kartonowe GK, 3 x gr. 12,5 mm

Uwaga: w pomieszczeniach mokrych należy stosować płyty GKBI

Sw4 *zamurowania*

na zaprawie wapienno- cementowej

Sw5 *zamurowania wlotów przewodów kominowych*

cegła ceramiczna pełna

Sw6 *obudowa pionów wentylacyjnych*

płyty gipsowo-kartonowe GKB-I gr. 2 x 12,5 mm
montowane na ramach z profili C65 i słupkach L 50x50x8 mm
wypełnienie z wełny mineralnej gr. 60 mm

SI *ściany lukarn*

tynk silikonowy, kolor zg. z rys. elewacji
siatka z włókna szklanego na zaprawie klejowej
maty z wełny mineralnej, λ= 0,040 W/mK
płyty OSB
folia watroizolacyjna
wełna min. λ= 0,040 W/mK/ ruszt drewniany
folia paraizolacyjna
płyty GK

UWAGI:
1. Wszystkie roboty należy wykonywać zgodnie z Polskimi Normami, "Warunkami technicznymi wykonania i odbioru robót budowlano-montażowych" opracowanymi przez Instytut Techniki Budowlanej oraz wiedzą i zasadami sztuki budowlanej.
2. Poziomy posadzek należy zweryfikować i precyzyjnie wytyczyć geodezyjnie na etapie wykonawczym. Odchyłki od projektu należy konsultować z projektantem.
3. Wszystkie wymiary i rzędne wysokościowe bezwzględnie zweryfikować na budowie na podstawie obmiarów cieczowistych.
4. Wszelkie elementy ruchome, elementy wyposażenia, w szczególności elementy stolarki i ślusarki okiennej i drzwiowej, szafek, frontów, półek, balustrad, poręczy i pochwytów, odbojników wewnętrznych i innych należy zaprojektować i wykonywać i montować na podstawie zweryfikowanych obmiarów rzeczywistych wykonanych na obiekcie. Każdorazowo weryfikować zgodność szer, otworu z szer. drzwi, drzwi lub ścianki szklanej dla uniknięcia niezgodności.
5. Dopuszcza się zastosowanie materiałów zamiennych pod warunkiem, że posiadają one cechy nie gorsze jakościowo i technicznie od wskazanych w projekcie a także pod warunkiem uzyskania zgody projektanta.
6. Wszystkie elementy konstrukcyjne należy przygotować według pozycji opisanych na schematach lokalizacyjnych w dokumentacji – części konstrukcyjna projektu.
7. Każdy właściwie projektowy należy rozpatrywać i rozpoznawać w dokumentacji w kontekście wszystkich rysunków, które do tego właściwie się odnoszą z uwzględnieniem wszystkich opisowych i zasad sztuki budowlanej.
8. Brak wskazania na rysunku technicznym elementu, którego zastosowanie wynika ze znanych lub powszechnie przyjętych rozwiązań w zakresie sztuki budowlanej nie zwalnia wykonawcy z konieczności skalkulowania i zastosowania takiego elementu w porozumieniu z inwestorem a także z projektantem i za jego zgodą.
9. Lokalizacja urządzeń i przebeg wszelkich sieci instalacyjnych mających wpływ na walory architektoniczne obiektu (rury, kanały, kratki wentylacyjne itp.) należy uzgodnić z projektantem.
10. Należy uwzględnić przejścia otworów instalacyjnych przez stropy i ściany, rozpatrując i opierając się o rysunki branżowe.
11. W pomieszczeniach sanitarnych należy uwzględnić spadek 1% do kratek wpustowych.
12. W przypadku jakiejkolwiek niezbędnej w dokumentacji należy konsultować się z projektantem.
13. Zgodnie z art. 22 ust.z dnia 7 lipca 1994 roku Prawo Budowlane (tj. Dz.U. z 2007 roku Nr 99 poz 665 z późniejszymi zmianami) i kierownik budowy ma obowiązek realizacji obiektu zgodnie z obowiązującym przepisami i sztuką budowlaną.

LEGENDA
- ŚCIANY ISTNIEJĄCE
- ŚCIANY PROJEKTOWANE
- ELEMENTY WYBURZANE / USUWANE
- ZAMUROWANIA
- OCIEPLENIE

ZESTAWIENIE POWIERZCHNI KLATKA A

NR	POMIESZCZENIE	POSADZKA	[m²]
PARTER			
A_1.3.1	POKÓJ + ANEKS	PŁYTKI GRES	12,8
A_1.3.2	ŁAZIENKA	PŁYTKI GRES	5,9
A_1.3.3	POKÓJ	PARKIET	13,1
A_1.3.4	GARDEROBA	PARKIET	5,7
A_1.3.5	POM. GOSP./MAGAZYNEK	PARKIET	0,9
A_1.4.1	ANEKS + POKÓJ	PŁYTKI GRES	11,7
A_1.4.2	ŁAZIENKA	PŁYTKI GRES	2,7
A_1.4.3	POKÓJ	PARKIET	9,2
A_1.4.4	GARDEROBA	PARKIET	2,9
A_K1	KLATKA SCHODOWA	PARKIET	17,53
	POW. UŻYTKOWA MIESZKANIA 3		38,4
	POW. UŻYTKOWA MIESZKANIA 4		26,5
	POW. UŻYTKOWA PODDASZA		82,43

ZESTAWIENIE POWIERZCHNI KLATKA B

NR	POMIESZCZENIE	POSADZKA	[m²]
PARTER			
B_1.7.1	ANEKS + JADALNIA	PŁYTKI GRES	12,8
B_1.7.2	ŁAZIENKA	PŁYTKI GRES	5,1
B_1.7.3	POKÓJ	PARKIET	14,2
B_1.7.4	GARDEROBA	PARKIET	5,4
B_1.7.5	POM. GOSP./MAGAZYNEK	PARKIET	0,9
B_1.8.1	ANEKS + JADALNIA	PŁYTKI GRES	11,6
B_1.8.2	ŁAZIENKA	PŁYTKI GRES	2,9
B_1.8.3	POKÓJ	PARKIET	9
B_1.8.4	GARDEROBA	PARKIET	3,1
B_K1	KLATKA SCHODOWA	PARKIET	17,99
	POW. UŻYTKOWA MIESZKANIA 7		38,4
	POW. UŻYTKOWA MIESZKANIA 8		26,6
	POW. UŻYTKOWA PODDASZA		82,99

JEDNOSTKA PROJEKTOWA:

ENEPROJEKT
Adam Olszewski
ul.Unii Lubelskiej 3, 61-249 Poznań
NIP 783-104-64-63, REGON 302385592

NAZWA INWESTYCJI: **PRZEBUDOWA ORAZ TERMOMODERNIZACJA BUDYNKU MIESZKALNEGO WIELORODZINNEGO PRZY UL. ROBOTNICZEJ 2 W STARACHOWICACH**

ADRES OBIEKTU BUDOWLANEGO: ul. Robotnicza 2 27-200 Starachowice (dz. nr ew. 1131/13 obręb 0001)

INWESTOR: GMINA STARACHOWICE, ul. Radomska 45, 27-200 Starachowice

GŁÓWNY PROJEKTANT:	BRANŻA/SPECJALNOŚĆ:	UPRAWNIENIA:	PODPIS:
mgr inż. arch. Mariusz Sawicki	budowlana/architektura	357/PW/92	
OPRACOWAŁ:			
mgr inż. arch. Adam Olszewski			
OPRACOWAŁA:			
mgr inż. arch. Joanna Kiedrowicz			

PROJEKT WYKONAWCZY — DATA: VI 2018

TYTUŁ RYSUNKU: RZUT PODDASZA — SKALA: 1:50 — NR RYS.: A.02