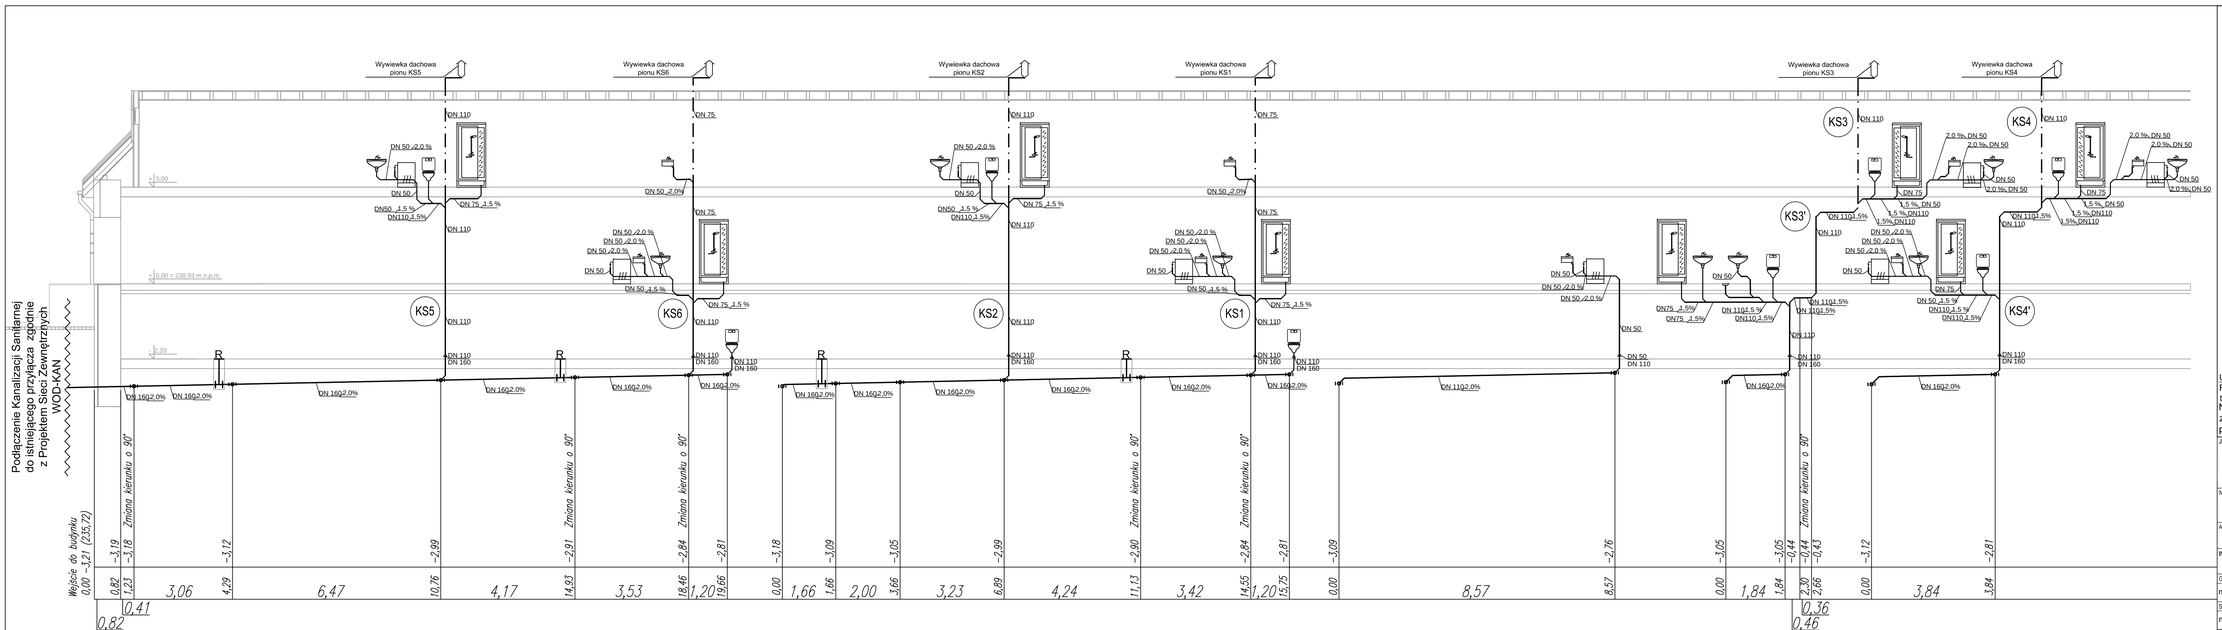

LEGENDA:

- Kanalizacja grawitacyjna
- Wentylacja kanalizacyjna
- Zawór napowietrzający
- Wywiewka dachowa
- Wpust podłogowy
- R Rewizja
- Miska ustępowa
- Pralka
- Umywalka
- Zlewozmywak jednokomorowy
- Natrysk

UWAGA:
Rysunek rozpatrywać łącznie z pozostałymi rysunkami oraz z opisem technicznym.
Niniejsze opracowanie dokumentacji projektowej objęte jest ochroną zgodnie z ustawą z dnia 4 lutego 1994 o prawie autorskim i prawach pokrewnych z późn. zmianami.

JEDNOSTKA PROJEKTOWA:
ENEPROJEKT Adam Dziamski
ul. Unii Lubelskiej 3, 61-249 Poznań
NIP 782-204-64-63, REGON 300389502

NAZWA INWESTYCJI: **PRZEBUDOWA ORAZ TERMOMODERNIZACJA BUDYNKU MIESZKALNEGO WIELORODZINNEGO PRZY UL. Robotnicza 2 W STARACHOWICACH**

ADRES OBIEKTU BUDOWLANEGO: ul. Rzbotnicza 2, 27-200 Starachowice (dz. nr ew. 1131/13 obręb 0001)

INWESTOR: GMINA STARACHOWICE, ul. Radomska 45, 27-200 Starachowice

GŁÓWNY PROJEKTANT:	BRANŻA/SPECJALNOŚĆ:	UPRAWNIENIA:	PODPIS:
mgr inż. Artur Szkop	sanitarna	WKP/0146/POOS/09	
SPRAWDZAJĄCY:			
mgr inż. Paweł Kwiatkowski	sanitarna	WKP/0153/POOS/13	
OPRACOWAŁ:			
mgr inż. Mikołaj Stelmach	sanitarna		

PROJEKT BUDOWLANO - WYKONAWCZY — DATA: VIII 2018

TYTUŁ RYSUNKU: INSTALACJA WOD-KAN - ROZW. KANALIZACJI — SKALA: - — NR RYS.: WK.06