Studnia rewizyjna o średnicy DN1000 mm

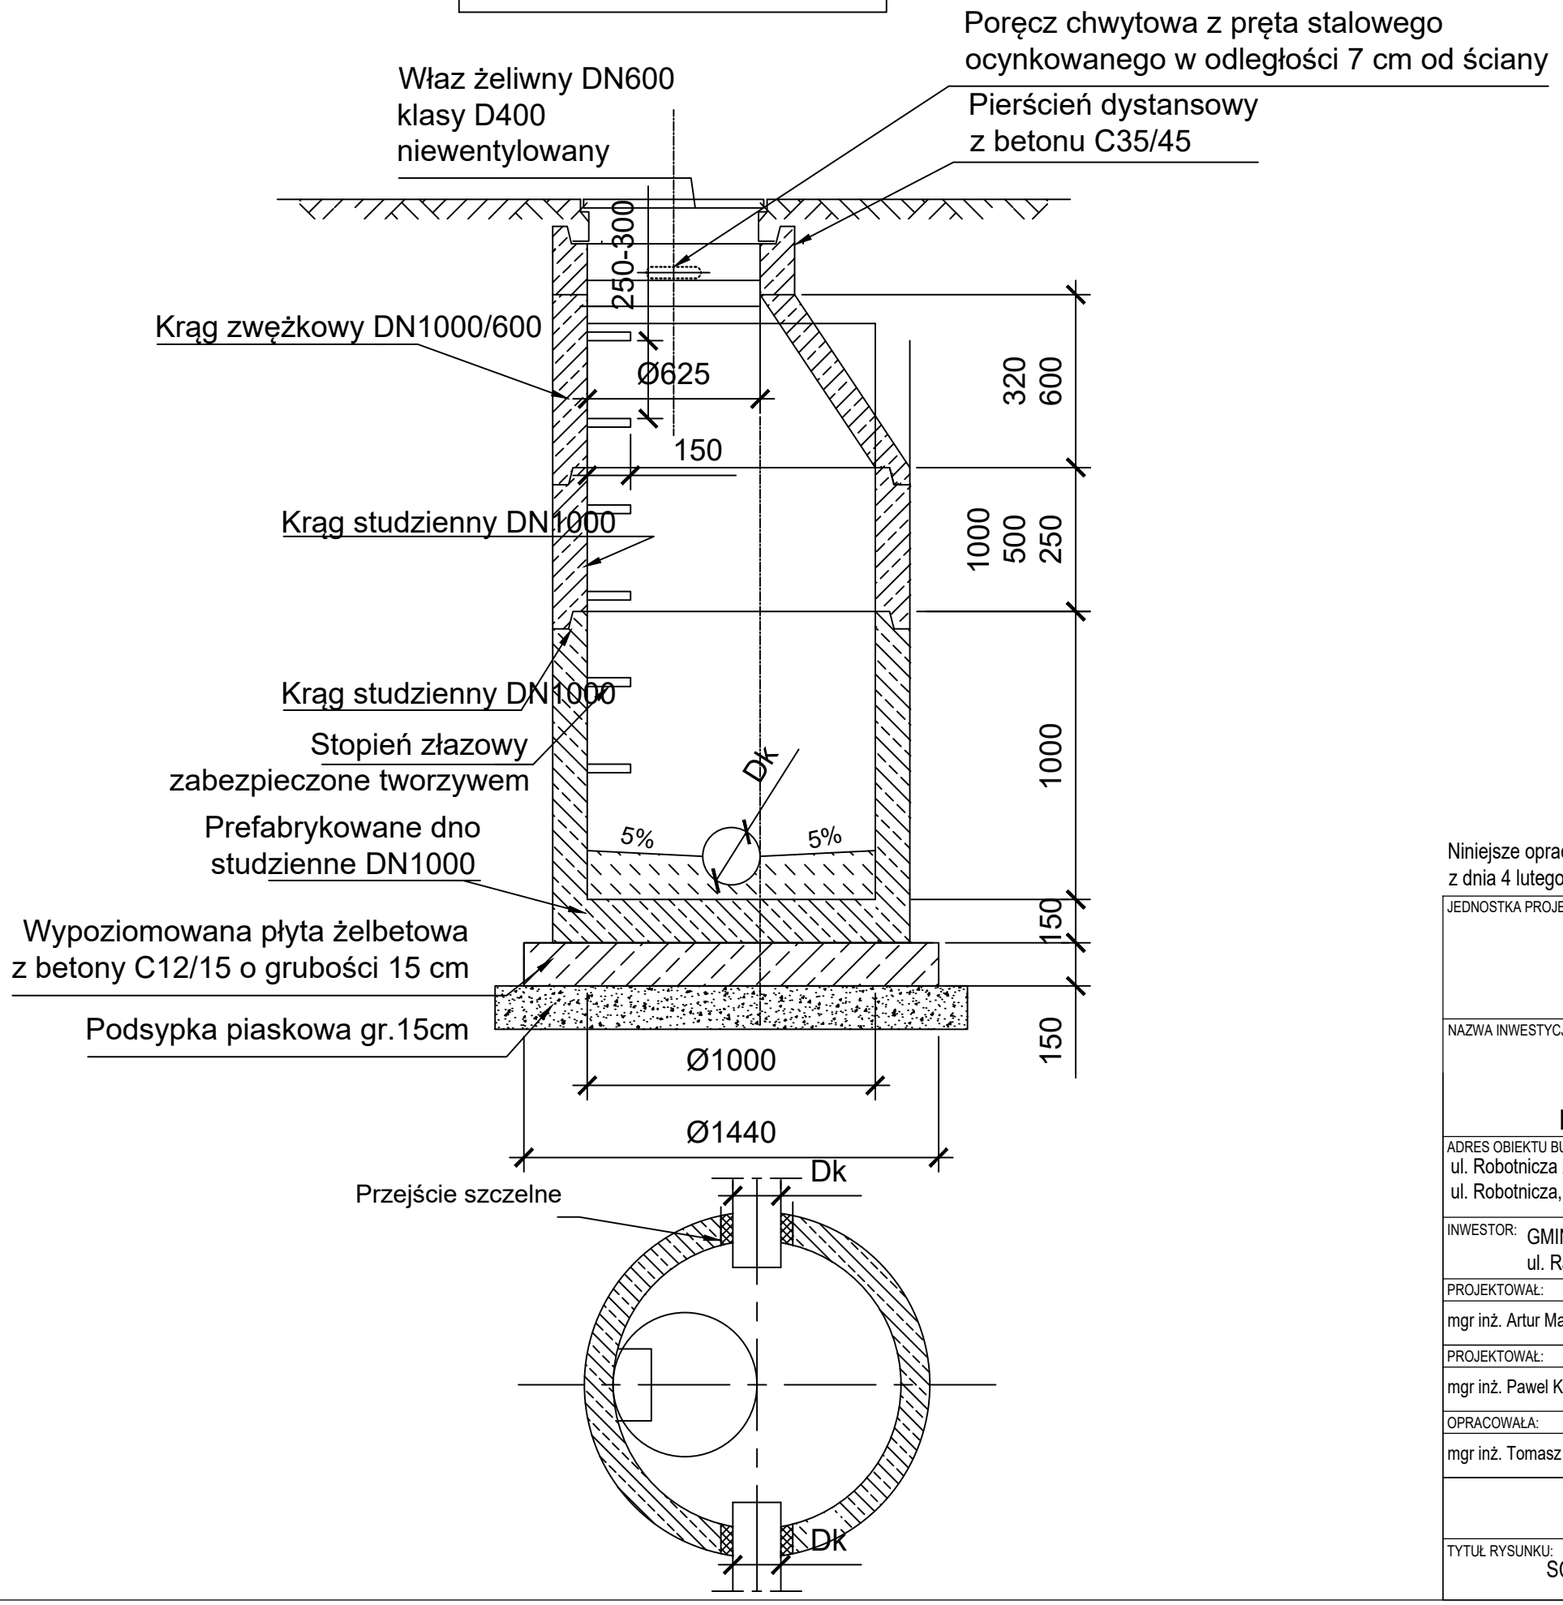

Niniejsze opracowanie dokumentacji projektowej objęte jest ochroną zgodnie z ustawą z dnia 4 lutego 1994 o prawie autorskim i prawach pokrewnych z późn. zmianami.

JEDNOSTKA PROJEKTOWA:
ENEPROJEKT
Adam Dziamski
ul. Unii Lubelskiej 3, 61-249 Poznań
NIP 782-204-64-63, REGON 301038550

NAZWA INWESTYCJI:
PRZEBUDOWA ORAZ TERMOMODERNIZACJA BUDYNKU MIESZKALNEGO WIELORODZINNEGO PRZY UL. ROBOTNICZEJ 2 W STARACHOWICACH

ADRES OBIEKTU BUDOWLANEGO:
ul. Robotnicza 2 27-200 Starachowice (dz. nr ew. 1131/13 obręb 0001)
ul. Robotnicza, dz. nr ew. 1133, ul. Fabryczna dz. nr ew. 1248 obręb 0001

INWESTOR: GMINA STARACHOWICE,
ul. Radomska 45, 27-200 Starachowice

PROJEKTOWAŁ:	BRANŻA/SPECJALNOŚĆ:	UPRAWNIENIA:	PODPIS:
mgr inż. Artur Marcin Szkop	budowlana/sanitarna	WKP/0146/POOS/09	
PROJEKTOWAŁ:	BRANŻA/SPECJALNOŚĆ:	UPRAWNIENIA:	PODPIS:
mgr inż. Pawel Kwiatkowski	budowlana/sanitarna	WKP/0153/POOS/13	
OPRACOWAŁA:			
mgr inż. Tomasz Woźny	budowlana/sanitarna		

PROJEKT BUDOWLANO-WYKONAWCZY — DATA: VIII 2018

TYTUŁ RYSUNKU: SCHEMAT STUDNI TYPOWEJ Ø1.0 m — SKALA: 1:----- — NR RYS.: KD.04