


# Studnia nabudowana DN1200 mm

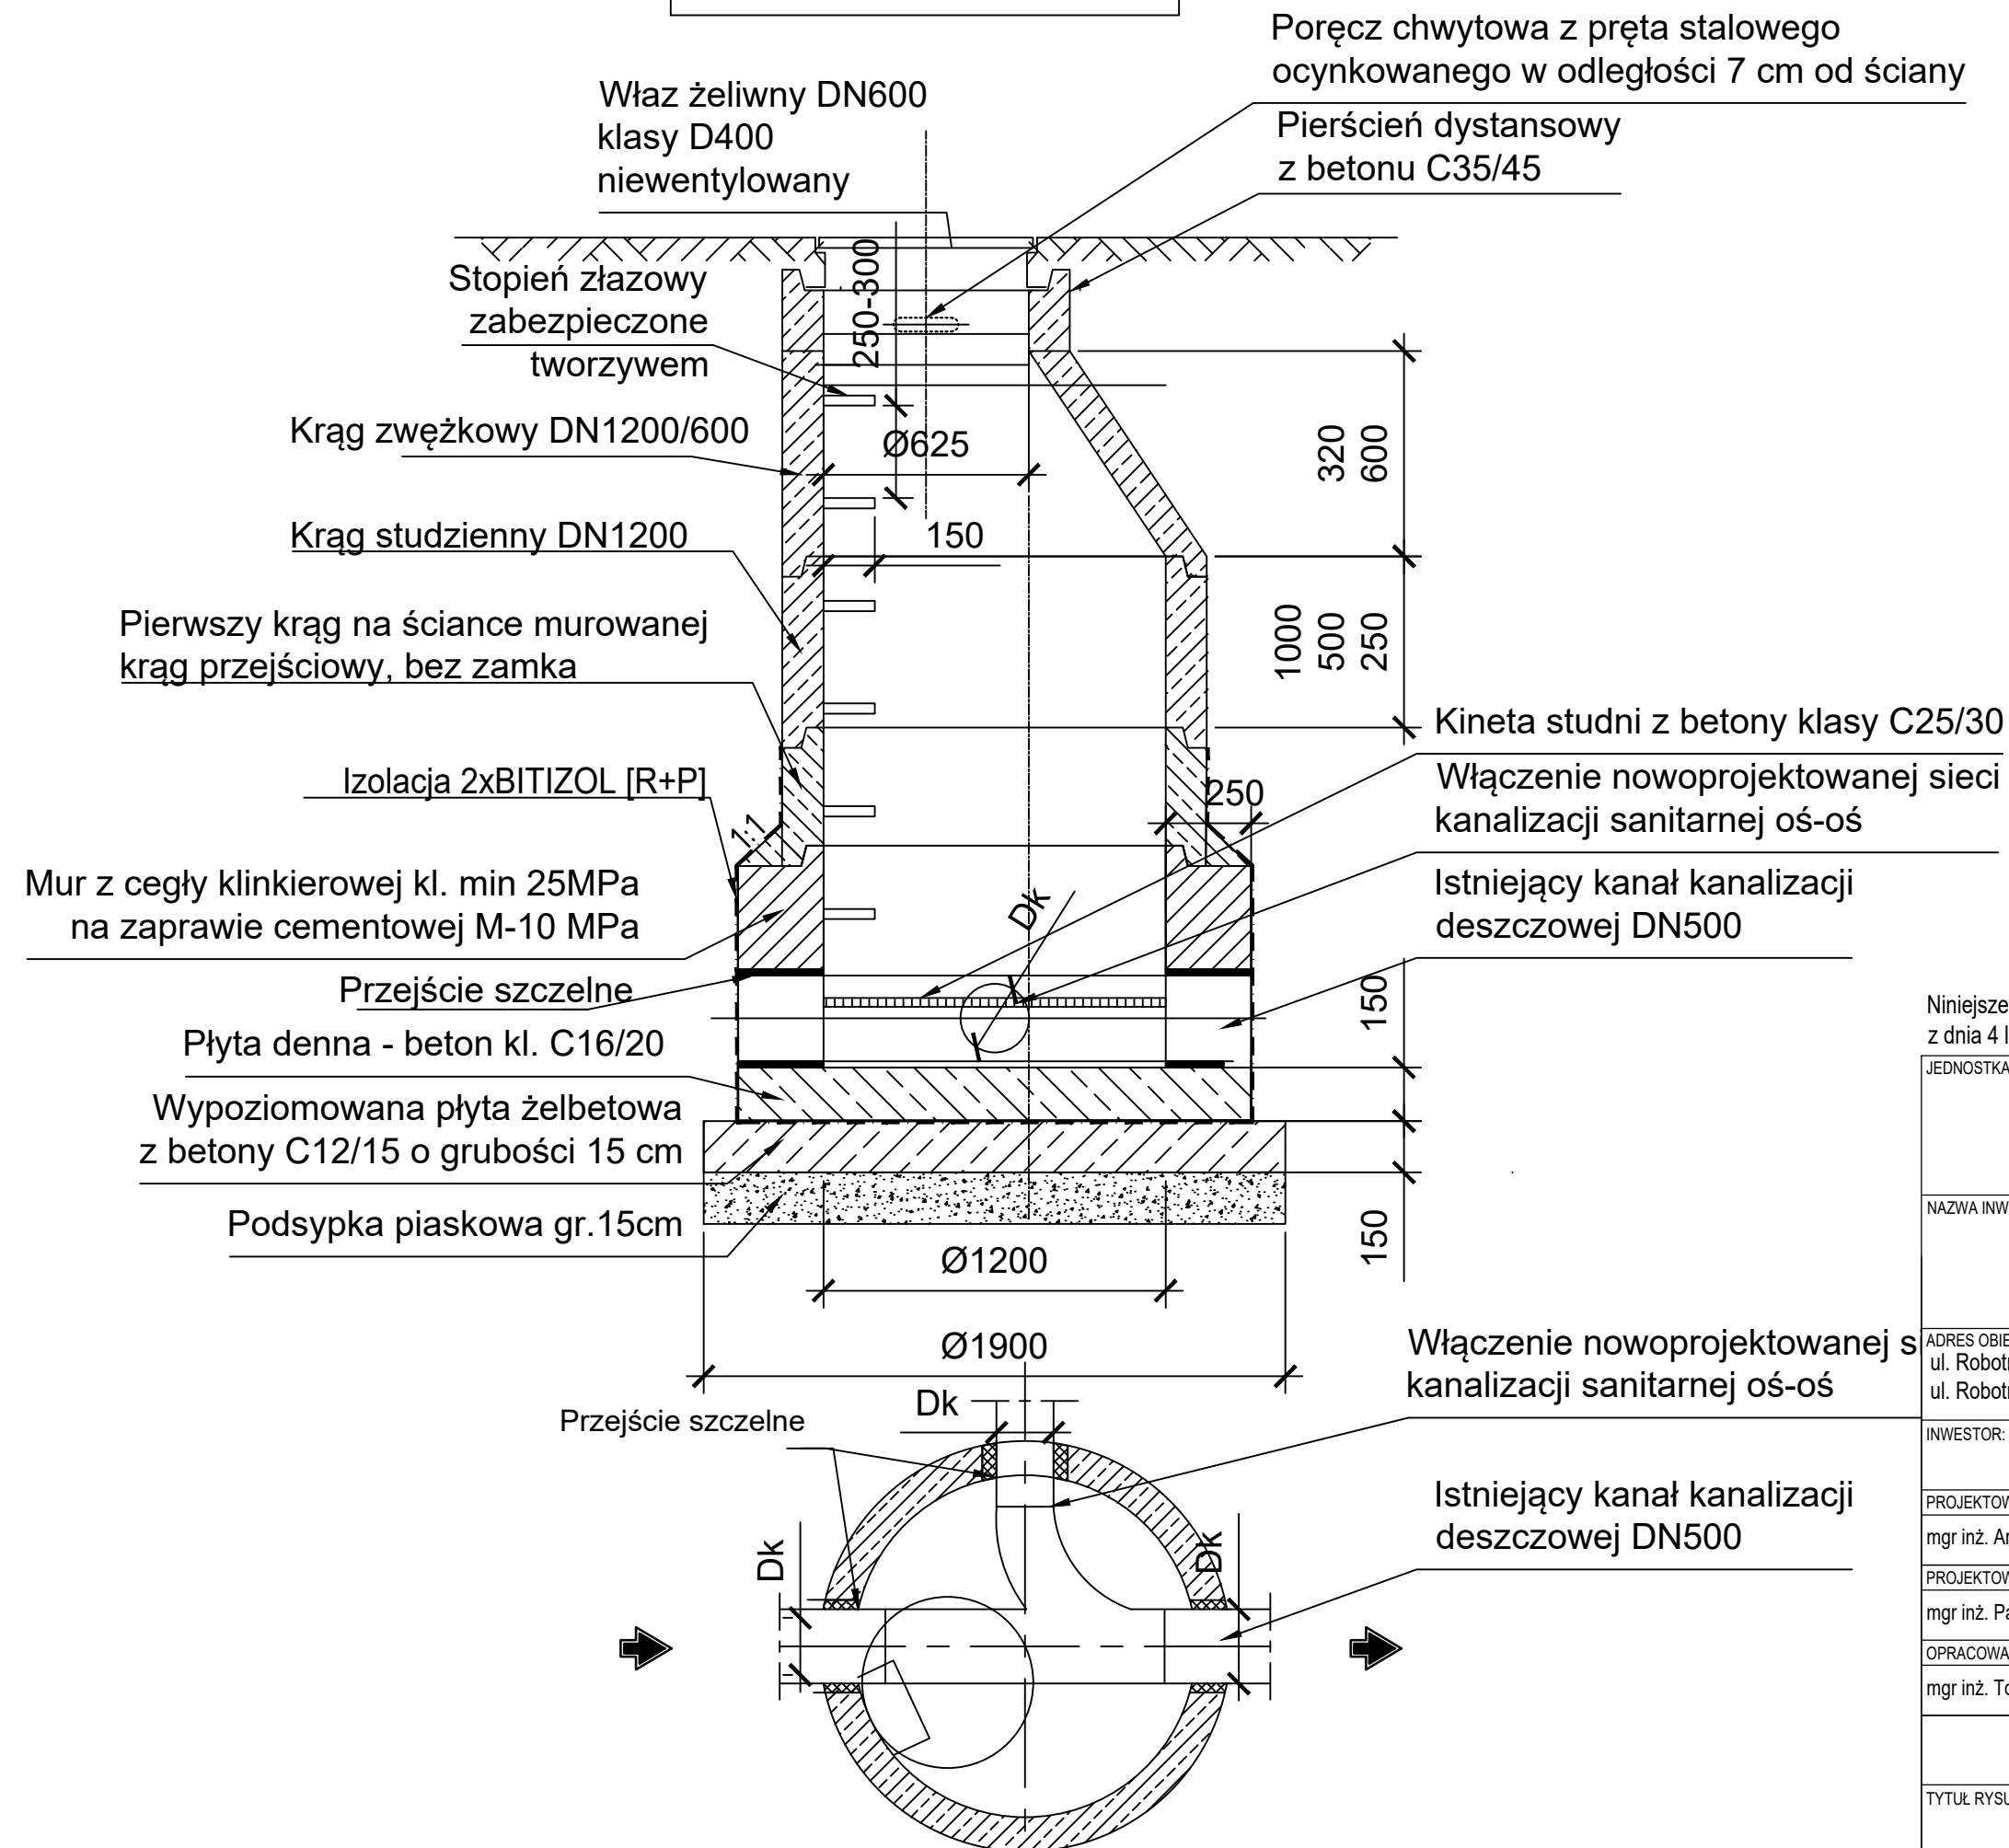

Niniejsze opracowanie dokumentacji projektowej objęte jest ochroną zgodnie z ustawą z dnia 4 lutego 1994 o prawie autorskim i prawach pokrewnych z późn. zmianami.

JEDNOSTKA PROJEKTOWA:



NAZWA INWESTYCJI:

PRZEBUDOWA ORAZ TERMOMODERNIZACJA  
BUDYNKU MIESZKALNEGO WIELORODZINNEGO  
PRZY UL. ROBOTNICZEJ 2 W STARACHOWICACH

SADRES OBIEKTU BUDOWLANEGO:

ul. Robotnicza 2 27-200 Starachowice (dz. nr ew. 1131/13 obręb 0001)  
ul. Robotnicza, dz. nr ew. 1133, ul. Fabryczna dz. nr ew. 1248 obręb 0001

INWESTOR:

GMINA STARACHOWICE,  
ul. Radomska 45, 27-200 Starachowice

PROJEKTOWAŁ:

BRANŻA/SPECJALNOŚĆ:

UPRAWNIENIA:

PODPIS:

mgr inż. Artur Marcin Szkop

budowlana/sanitarna

WKP/0146/POOS/09

PROJEKTOWAŁ:

BRANŻA/SPECJALNOŚĆ:

UPRAWNIENIA:

PODPIS:

mgr inż. Paweł Kwiatkowski

budowlana/sanitarna

WKP/0153/POOS/13

OPRACOWAŁA:

mgr inż. Tomasz Woźny

budowlana/sanitarna

PROJEKT BUDOWLANO-WYKONAWCZY

DATA:

VIII 2018

TYTUŁ RYSUNKU:

SCHEMAT STUDNI NABUDOWYWANEJ Ø1.2 m

SKALA:

NR RYS. :

1:-----

KD.05