


# WĘZEŁ W1

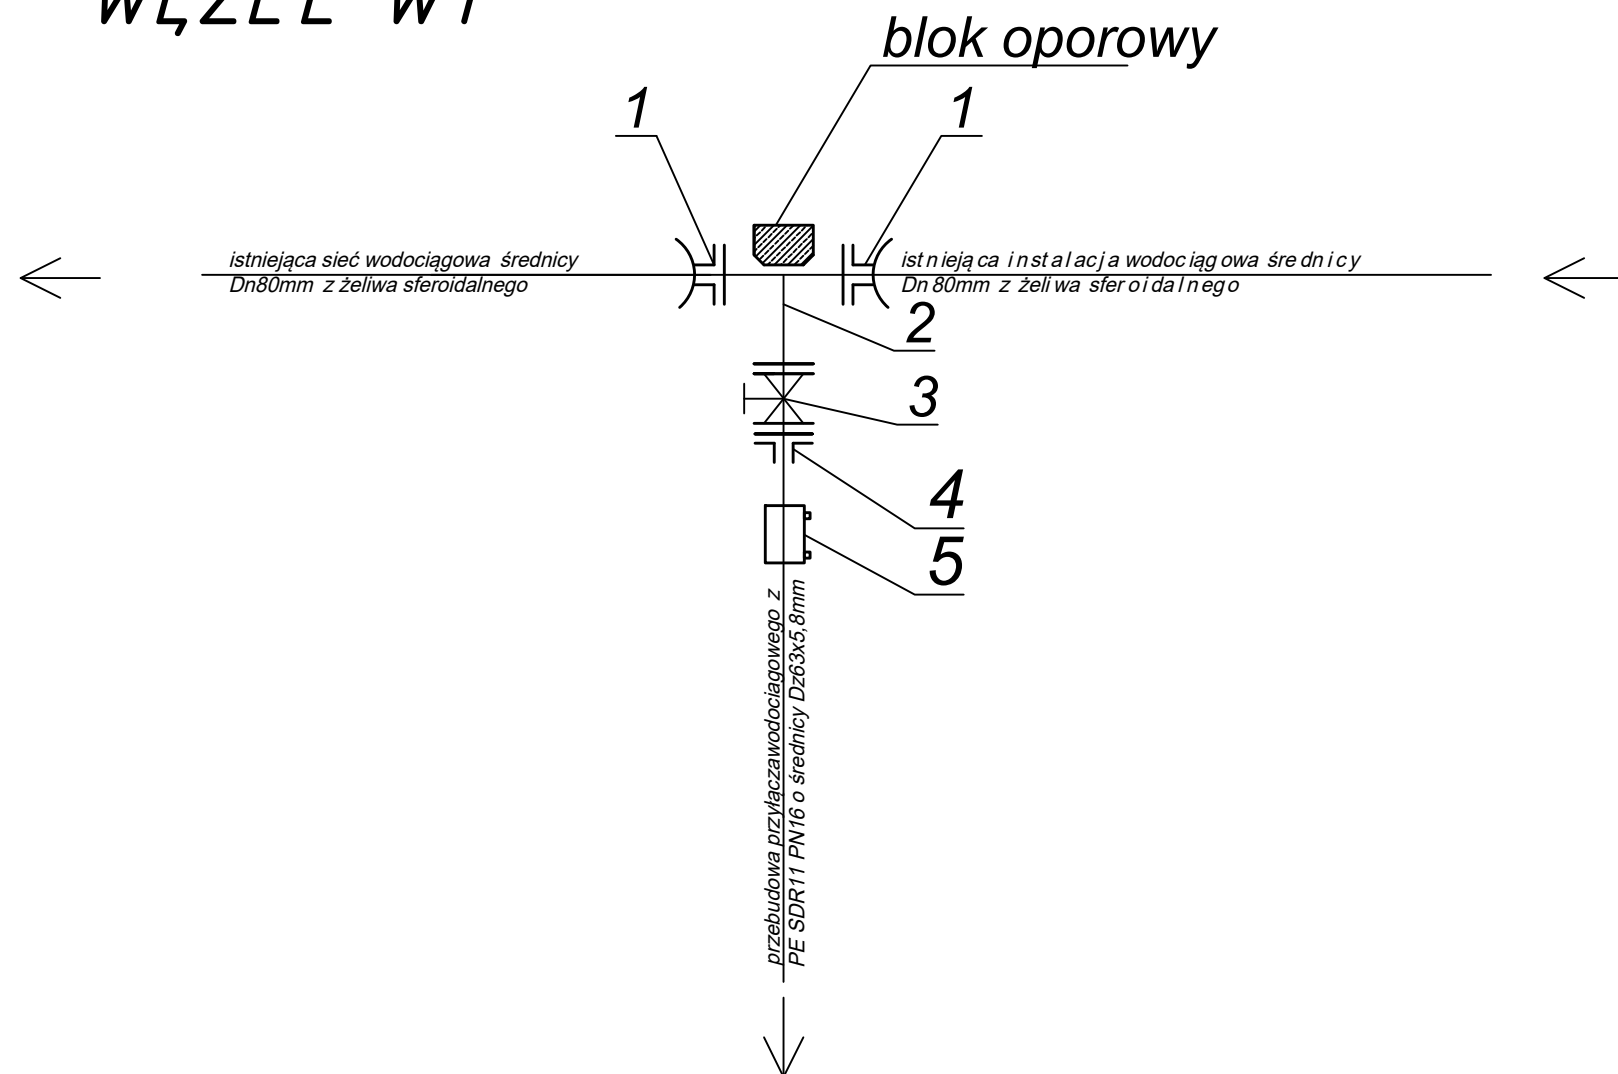

Nr	Rodzaj armatury	Ilość (szt.)
1	Kołnierz Hawle nr kat. 7994 do rur żeliwnych o średnicy Dn80mm z funkcją zabezpieczenia przed przesunięciem	2
2	Trójnik żeliwa sferoidalnego EN-GJS-400-18 kołnierzowy redukcyjny Dn80/50mm zabezpieczone zewnątrz i wewnątrz antykorozyjną (epoksydowane)	1
3	Zasuwa odcinająca kołnierzowa długa Dn50mm, z obudową teleskopową i skrzynką uliczną	1
4	Tuleja PE100 SDR11 wraz z luźnym kołnierzem stalowym galwanizowanym Dn50/63	1
5	Mufa PE do zgrzewnia elektrooporowego Dz63	1

Niniejsze opracowanie dokumentacji projektowej objęte jest ochroną zgodnie z ustawą z dnia 4 lutego 1994 o prawie autorskim i prawach pokrewnych z późn. zmianami.

JEDNOSTKA PROJEKTOWA:



ENEPROJEKT

Adam Dziamski

ul. Unii Lubelskiej 3, 61-249 Poznań

NIP 782-204-64-63, REGON 301038550

NAZWA INWESTYCJI:

PRZEBUDOWA ORAZ TERMOMODERNIZACJA

BUDYNKU MIESZKALNEGO WIELORODZINNEGO

PRZY UL. ROBOTNICZEJ 2 W STARACHOWICACH

ADRES OBIEKTU BUDOWLANEGO:

ul. Robotnicza 2 27-200 Starachowice (dz. nr ew. 1131/13 obręb 0001)

ul. Robotnicza, dz. nr ew. 1133, ul. Fabryczna dz. nr ew. 1248 obręb 0001

INWESTOR:

GMINA STARACHOWICE,

ul. Radomska 45, 27-200 Starachowice

PROJEKTOWAŁ:	BRANŻA/SPECJALNOŚĆ:	UPRAWNIENIA:	PODPIS:
mgr inż. Artur Marcin Szkop	budowlana/sanitarna	WKP/0146/POOS/09	
PROJEKTOWAŁ:	BRANŻA/SPECJALNOŚĆ:	UPRAWNIENIA:	PODPIS:
mgr inż. Paweł Kwiatkowski	budowlana/sanitarna	WKP/0153/POOS/13	
OPRACOWAŁA:			
mgr inż. Tomasz Woźny	budowlana/sanitarna		

PROJEKT BUDOWLANO-WYKONAWCZY

DATA: VIII 2018

TYTUŁ RYSUNKU:

SCHEMAT MONTAŻOWY

SKALA: 1:---

NR RYS.: UT.05