



### BALUSTRADA BALKONOWA

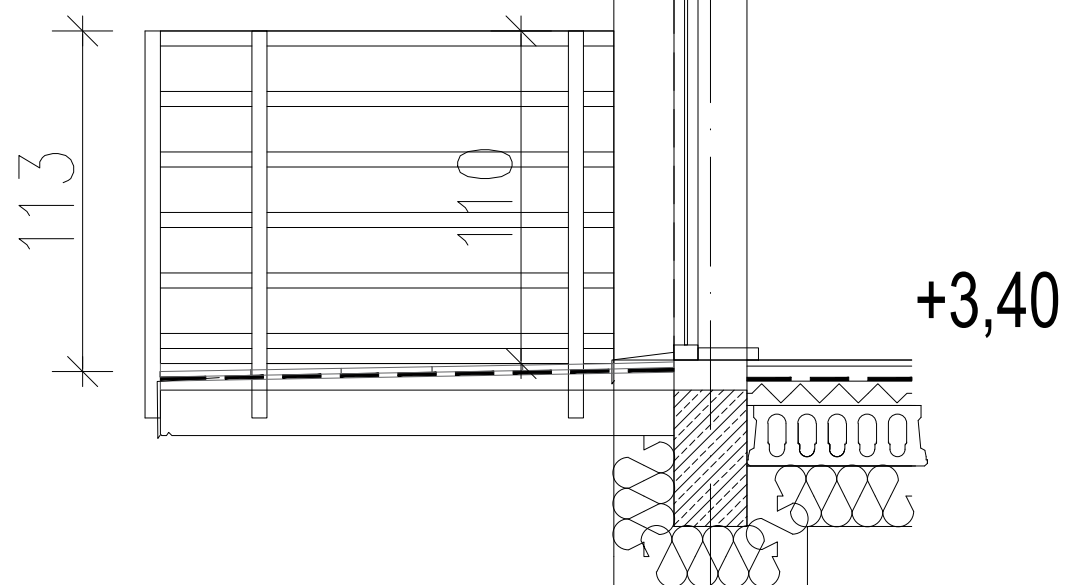

BALUSTRADA BALKONOWA MONTOWANA DO  
PŁYTY OD ZEWNĄTRZ  
ELEMENTY BALUSTRADY METALOWE , RURA  
KWADRATOWA 50, ELEMENTY POZIOME CO  
15cm PŁASKOWNIK 50



### WARSTWY BALKONOWE

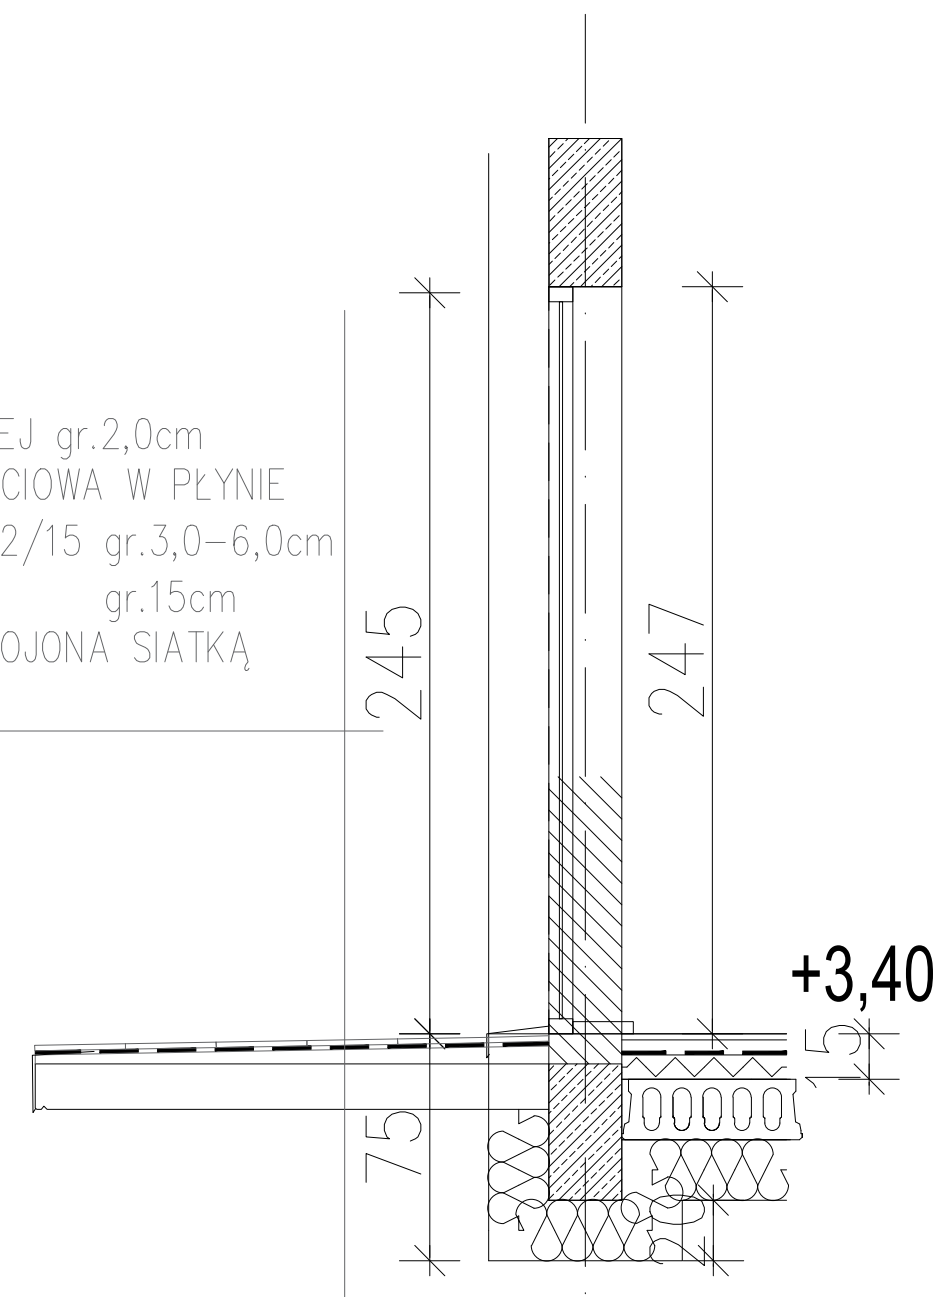- PŁYTKI GRESOWE NA KLEJ gr.2,0cm
- IZOLACJA PRZECIWWILGOCIOWA W PŁYNIE
- WYLEWKA BETONOWA C12/15 gr.3,0–6,0cm
- PŁYTA ŻELBETOWA gr.15cm
- WARSTWA KLEJOWA ZBROJONA SIATKĄ
- TYNK MINERALNY



|   |  |  |  |             |           |
|---|--|--|--|-------------|-----------|
|  | Heko Sp.z o.o.<br>ul. Jugosławińska 41,<br>60-301 Poznań   |         | Miejska Spółka Komunalna<br>AQUALIFT sp. z o.o.<br>ul. Bolesława Chrobrego 24A<br>64-400 MIĘDZYZCHÓD |             |           |
| Inwestor:   | Miejska Spółka Komunalna AQUALIFT sp. z o.o.<br>ul. Bolesława Chrobrego 24A 64-400 MIĘDZYZCHÓD   |  |  |             |           |
| Obiekt:   | BUDYNEK MIESZKALNY NAD WARTĄ   |  |  |             |           |
| Lokalizacja:  | nr dz. 205 /18 (część);205 /4;205 /20 i 205 /21; jedn.ewid.:301403_4 Międzychód-Miasto<br>obręb: 0014 Międzychód ; powiat :międzychodzki ; województwo:wielkopolskie |  |  |             |           |
| Nazwa rysunku:  | ELEMENTY BALKONU   |  |  |             |           |
| Branża:   | ARCHITEKTURA   | Specjalność  | Nr uprawnień   | Podpis      |           |
| Projektował:  | mgr inż. arch<br>Irena Kuznowicz-Bil   | uprawnienia budowlane do projektowania<br>w specjalności architektonicznej<br>bez ograniczeń | 485/ 87/Pw   |             |           |
| Sprawdził:  | mgr inż. arch<br>Agata Jarzyniak   | uprawnienia budowlane do projektowania<br>w specjalności architektonicznej<br>bez ograniczeń | 17/WPOKK/2018  |             |           |
| NR PROJEKTU:  | P_085_2021   | SKALA:   | 1:100  | STADIUM:    | PT        |
| REWIZJA:  | 00.00.00.00.00   | DATA:  | 05.2023r   | NR RYSUNKU: | Rys. A-14 |