


Uwaga! Niniejszy rysunek jest Informacyjno-poglądowy. Wszelkie zamieszczone w rysunku wymiary muszą być zweryfikowane na miejscu budowy.
Z uwagi na fakt, iż rysunek jest schematyczny firma Fakro nie bierze odpowiedzialności za jakość rzeczywistego montażu na dachu budynku.
Przycinanie i dopasowanie krokwi (wymiar) powinno być wykonane metodą dającą stabilną konstrukcję z wymogami odpowiednich norm budowlanych.

- 1-rynna FAKRO odprowadzająca wodę
- 2-klm uszczelniający z poliuretanu
- 3-profil podpierający dachówkę
- 4-kołnierz paroprzepuszczalny XDP FAKRO
- 5-warkocz z wełny owczej FAKRO (XDP)
- 6-blok z wełny owczej FAKRO (XDP)
- 10-okno obrotowe FTP-V U3, FTU-V U3 FAKRO
- 17-krokwie dachowe
- 38-kątownik montażowy
- 40-pozioma rynna zespajająca
- 109-kołnierz paroszczelny XDS FAKRO
- 167-dociągający pasek z wełny owczej FAKRO
- 197-boczny element kołnierza EUN/B FAKRO
- 198-górny element kołnierza EUN/B FAKRO
- 200-okno kolankowe uchylne BVP L3 FAKRO
- 230-planka niskoroprzężna
- 231-plaskownik montażowy
- 297-elementy maskujące
- 391-uchwytowy profil maskujący
- 410-silikon

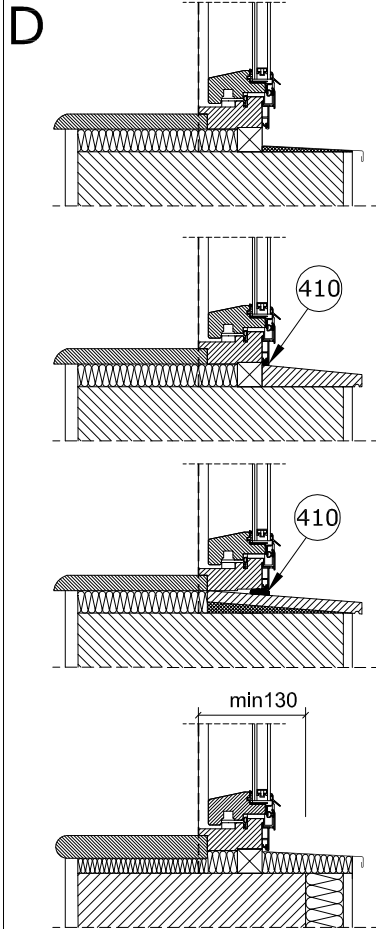

	X
15°	T+85
20°	T+85
25°	T+90
30°	T+95
35°	T+100
40°	T+105
45°	T+110
50°	T+120
55°	T+130

BVP L3		
Szerokość ościeżnicy W[mm]	Wysokość ościeżnicy T[mm]	Symbol okna
636	587	
	737	
	937	
	1137	
	1357	
756	587	33
	737	81
	937	82
	1137	83
	1357	84
916	587	34
	737	85
	937	86
	1137	87
	1357	88
1116	587	35
	737	89
	937	90
	1137	91
	1357	92
1316	587	36
	737	93
	937	94
	1137	95
	1357	96

FAKRO	FTP-V U3, FTU-V U3	BVP L3	EUN/B	DACHÓWKA	15° - 55°
Przekrój pionowy i poziomy: zespolenie okna połaciowego FTP-V U3, FTU-V U3 z oknem kolankowym BVP L3, kołnierz uszczelniający do zespolenia kolankowego EUN/B			FORMAT: A3	SKALA: 1:10/1:5	DATA: 10.2012