


TABLICA TM - tablica mieszkaniowa
(SCHEMAT IDEOWY)

Rozdzielnica RG

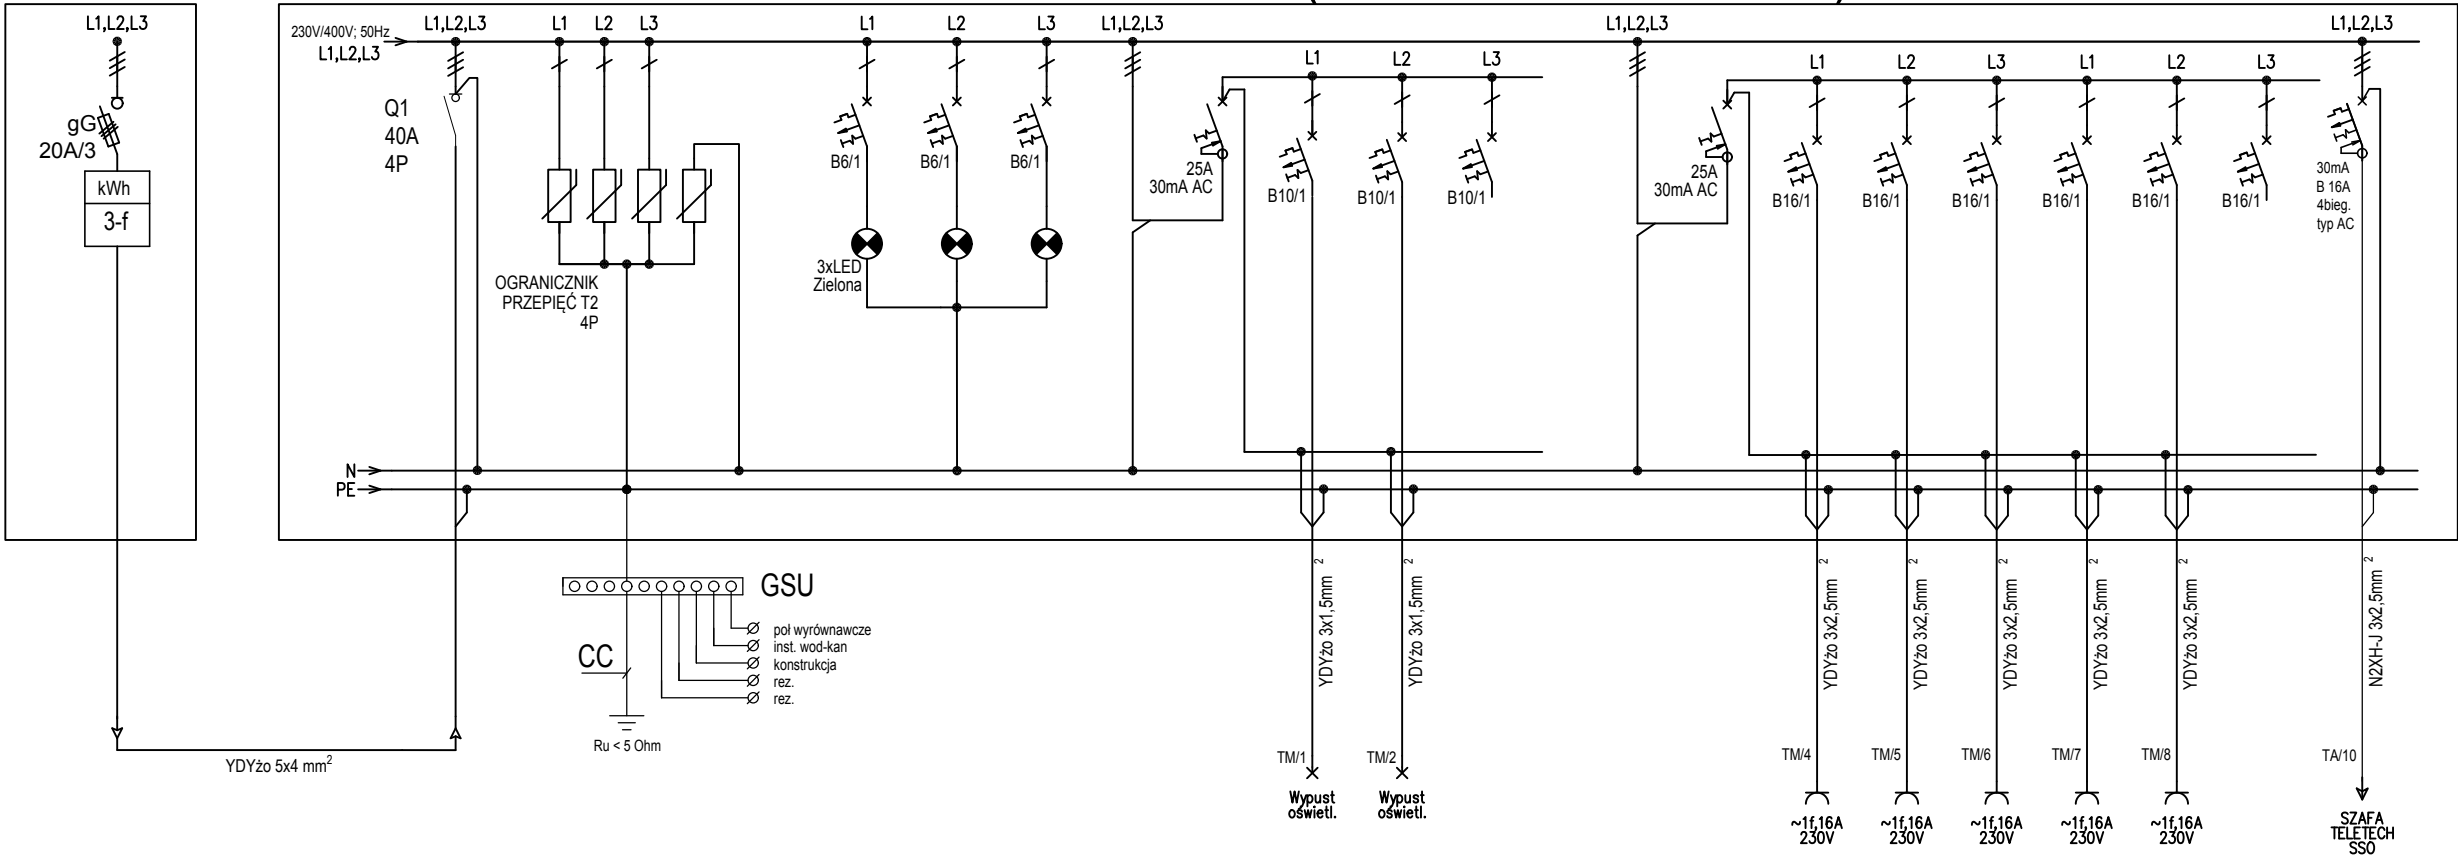

BILANS MOCY		OPIS ODPŁYWU	ZASILANIE ROZDZIELNICY	OGRANICZNIKI PRZEPICIEC T2	KONTROLA NAPIĘCIA	ZABEZPIECZENIE RÓŻNICOWO-PRĄDOWE	OŚWIETLENIE PODSTAWOWE	OŚWIETLENIE PODSTAWOWE	REZERWA	ZABEZPIECZENIE RÓŻNICOWO-PRĄDOWE	GNAZDA WTYKOWE OGÓLNEGO PRZEZNACZENIA	GNAZDA WTYKOWE OGÓLNEGO	GNAZDA WTYKOWE OGÓLNEGO PRALKA	GNAZDA WTYKOWE OGÓLNEGO ZMYWARKA	GNAZDA WTYKOWE OGÓLNEGO	REZERWA	PŁYTA INDUKCYJNA
Pi = 17,4 kW kj = 0,44 Pz = 7,7 kW Ib = 12 A In = 20 A		MOC INST.	17,4 kW	-	-	-	0,15	0,15	-	-	2,00	2,00	2,00	2,00	2,00	-	7,00

OCHRONA PRZED PORAŻENIEM PRĄDEM ELEKTRYCZNYM:
1. SAMOCZYNNE WYŁĄCZENIE ZASILANIA.
2. UKŁAD SIECI - TN-S.
3. WYŁĄCZNIKI RÓŻNICOWO - PRĄDOWE.
4. MIEJSCOWE POŁĄCZENIA WYRÓWNAWCZE.

UWAGI:

- Zaciski kablowe wykonać o rząd większe niż wynika to z dobranych przekrojów kabli.
- Niniejszy schemat umieścić w rozdzielnicy.
- W rozdzielnicy pozostawić rezerwę min. 20% wolnego miejsca na aparaty modułowe.
- Zabezpieczenia i przewody dobrać zgodnie z DTR zastosowanych urządzeń.



Heko Sp. z o.o.
ul. Jugosławińska 41,
60-301 Poznań



Miejska Spółka Komunalna
AQUALIFT sp. z o.o.
ul. Bolesława Chrobrego 24A
64-400 MIĘDZYZCHÓD

Inwestor:	Miejska Spółka Komunalna AQUALIFT sp. z o.o. ul. Bolesława Chrobrego 24A 64-400 MIĘDZYZCHÓD				
Obiekt:	BUDYNEK MIESZKALNY NAD WARTĄ				
Lokalizacja:	nr dz. 205 /18 (część); 205 /4; 205 /20 i 205 /21; jedn.ewid.: 301403_4 Międzychód-Miasto; obręb: 0014 Międzychód; powiat: międzychodzki; województwo: wielkopolskie				
Nazwa rysunku:	SCHEMAT TABLICY MIESZKANIOWEJ TM.				
Branża:	ELEKTRYCZNA	Specjalność	Nr uprawnień	Podpis	
Projektował:	mgr inż. Michał Kaczmarek	uprawnienia budowlane do projektowania w specjalności elektrycznej bez ograniczeń	WKP/0386/POOE/13		
Sprawdził:	mgr inż. Rafał Olszewski	uprawnienia budowlane do projektowania w specjalności elektrycznej bez ograniczeń	WKP/0410/POOE/11		
NR PROJEKTU:	P_085_2021	SKALA:	-:---	STADIUM:	PT
REWIZJA:	00.00.00.00.00	DATA:	03.2023r	NR RYSUNKU:	E-7.0