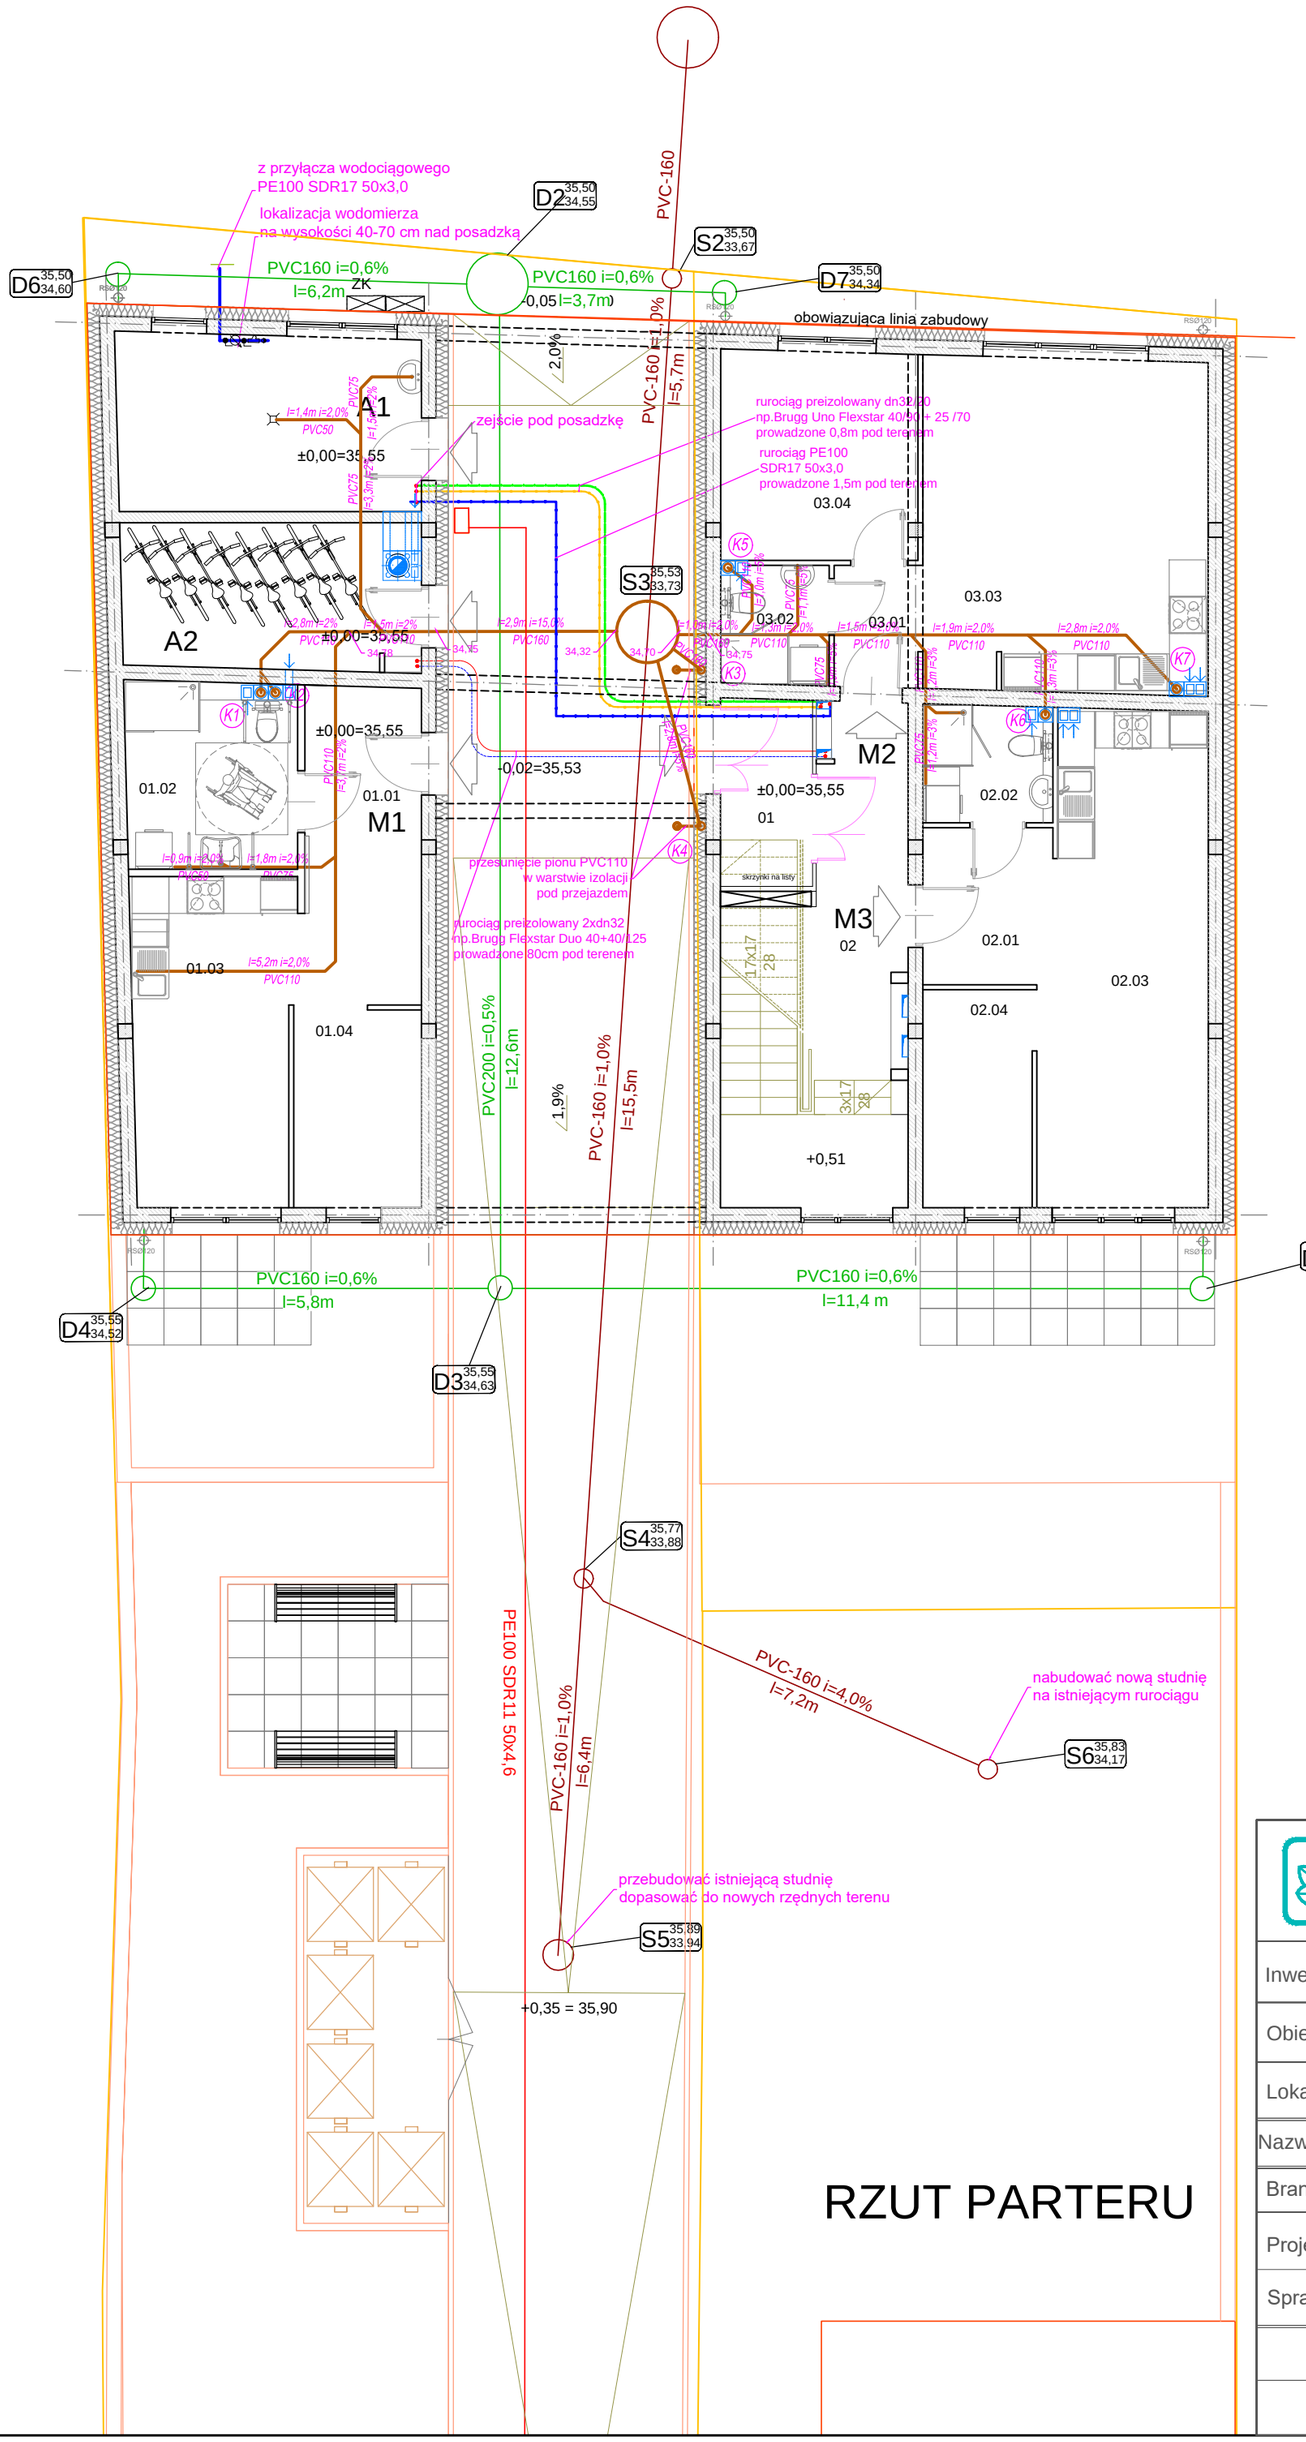

LEGENDA

- instalacja wody ciepłej
- instalacja cyrkulacjizimnej
- instalacja ogrzewcza
- instalacja wody zimnej
- wewn. instalacja gazowa

	H e k o Sp. z o.o. ul. Jugosłowiańska 41, 60-301 Poznań	.\Logo.PNG	Miejska Spółka Komunalna AQUALIFT sp. z o.o. ul. Bolesława Chrobrego 24A 64-400 MIĘDZYCHÓD		
Inwestor:	Miejska Spółka Komunalna AQUALIFT sp. z o.o. ul. Bolesława Chrobrego 24A 64-400 MIĘDZYCHÓD				
Obiekt:	BUDYNEK MIESZKALNY NAD WARTĄ				
Lokalizacja:	nr dz. 205 /18 (część);205 /4;205 /20 i 205 /21; jedn.ewid.:301403_4 Międzychód-Miasto; obręb: 0014 Międzychód ; powiat :międzychodzki ; województwo:wielkopolskie				
Nazwa rysunku:	RZUT PARTERU - INSTALACJA PODPOSADZKOWA				
Branża:	INSTALACJE SANITARNE	Specjalność		Nr uprawnień	Podpis
Projektował:	mgr inż. Małgorzata Obst	uprawnienia budowlane do projektowania w specjalności instalacji sanitarnych bez ograniczeń		57/P/98	
Sprawdził:	mgr inż. Tomasz Cięszczyk	uprawnienia budowlane do projektowania w specjalności instalacji sanitarnych bez ograniczeń		Wa-389/02	
	P_085_2021	SKALA:	1:100	STADIUM:	PT
	00.00.00.00.00	DATA:	05.2023r	NR RYSUNKU:	Rys. 4