


- PROJEKTOWANY WODOCIĄG DN 60
- do LIKWIDACJI

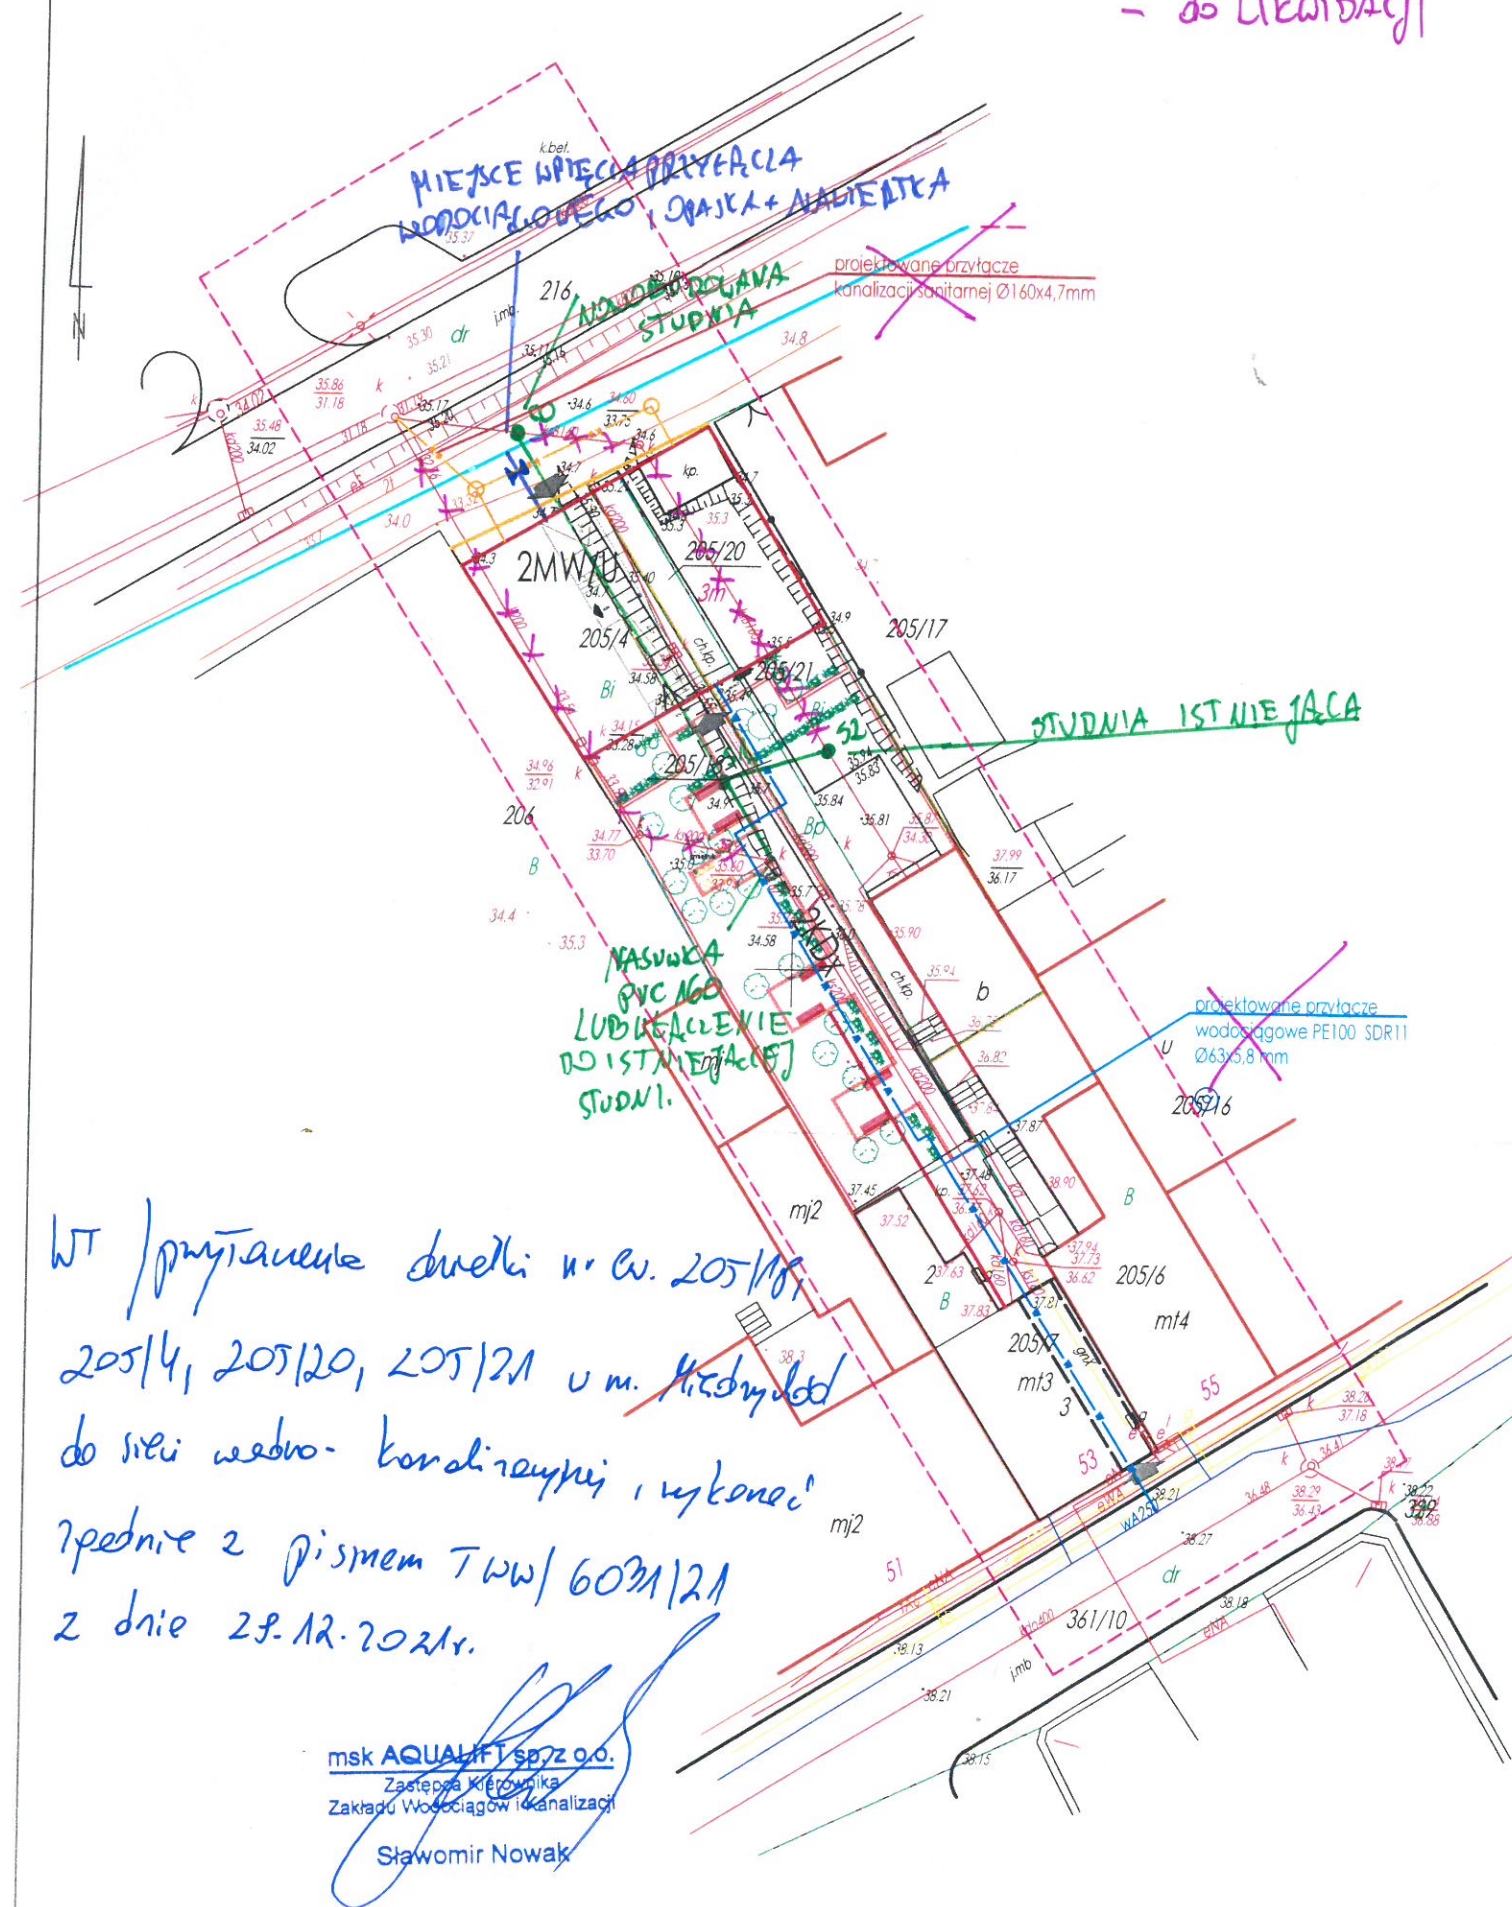

WT / przyłącze dwuleci nr ew. 205/18,
205/4, 205/20, 205/21 u m. Międzybó
do sieci wodno-kanalizacyjnej, wykonaci
przednie z pismem TW/6031/21
z dnia 29.12.2021r.

msk AQUALIFT sp. z o.o.
Zastępca Kierownika
Zakładu Wodociągów i Kanalizacji
Sławomir Nowak

MAPA ZASADNICZA DO CELÓW PROJEKTOWYCH sekcja mapy zasadniczej: 5.182.28.23.2.4		
Oznaczenie kancelaryjne zgłoszenia pracy geodezyjnej		Id zgłoszenia: PODGIK.6640.1343.2021
Nazwa miejscowości		MIĘDZYZHÓD
Jednostka ewidencyjna	identyfikator	301403_4
	nazwa	Międzybó - miasto
Obręb ewidencyjny	identyfikator	301403_4.0014
	nazwa	Międzybó
Skala mapy		1:500
Nazwa układu współrzędnych	prostokątnych płaskich	2000/15
	układu wysokości	PL-KRON86-NH
Oznaczenie granic obszaru, który był przedmiotem aktualizacji		
Informacje o służebnościach gruntowych mających wpływ na zagospodarowanie gruntów, zlokalizowanych w granicach projektowanej inwestycji		nie sprawdzano
Punkty osnowy geodezyjnej podlegające ochronie prawnej (na podstawie art.15 ust.1 ustawy Prawo Geodezyjne i Kartograficzne t.j. Dz.U. z 2020 r. poz. 2052 z późn. zmianami)		Brak
Data opracowania mapy		10.11.2021 r.
Nr ks. rob. 41/2021		
P.U.H. GEO-MED s.c. Małgorzata Flens, Tadeusz Flens ul. św. Jana Pawła II 5d 64-400 Międzybó		
pieczęć firmy wykonującej pracę geodezyjną		
Paweł Flens		23397
Imię i nazwisko geodety uprawnionego, który opracował mapę		

	Heko Sp. z o.o. ul. Jugosłowiańska 41, 60-301 Poznań		Miejska Spółka Komunalna AQUALIFT sp. z o.o. ul. Bolesława Chrobrego 24A 64-400 MIĘDZYZHÓD	
	Inwestor: Miejska Spółka Komunalna AQUALIFT sp. z o.o. ul. Bolesława Chrobrego 24A 64-400 MIĘDZYZHÓD			
Obiekt: BUDYNEK MIESZKALNY NAD WARTĄ				
Lokalizacja: nr dz. 205/18 (część); 205/4; 205/20 i 205/21; jedn.ewid.: 301403_4 Międzybó-Miasto; obręb: 0014 Międzybó; powiat: międzybódzki; województwo: wielkopolskie				
Nazwa rysunku: KONCEPCJA ZAGOSPODAROWANIA TERENU				
Branża:	ARCHITEKTURA	Specjalność:	Nr uprawnień	Podpis
Projektował:	mgr inż. arch Irena Kuznowicz-Bil	uprawnienia budowlane do projektowania w specjalności architektonicznej bez ograniczeń	485/ 87/Pw	
NR PROJEKTU:	P_085_2021	SKALA:	1:500	STADIUM:
REWIZJA:	00.00.00.00.00	DATA:	11.2021	NR RYSUNKU: