



dz. nr 216 | dz. nr 205/4  
droga

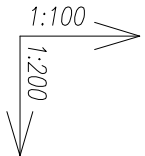


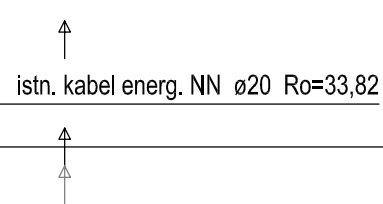

Poziom porównawczy 30,00 m n.p.m.

Rzędna terenu projektowanego	35,49		BETON DN1000		WAVIN 425
Rzędna terenu istniejącego					
Rzędna dna kanału	33,63	33,63			
Zagłębienie dna kanału [m]	1,86	1,83			
Odległości [m]		3,86			
Średnice, materiał		PVC-U SDR34, 160x4,7			
		Spadek 10,4 ‰			
Długość trasy [m]	0,00	3,86			

S1

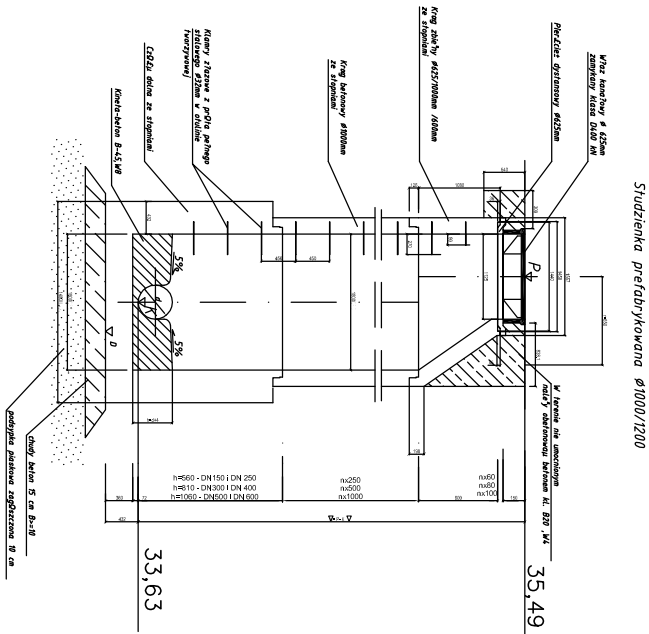S2



	Heko Sp. z o.o. ul. Jugosławińska 41, 60-301 Poznań		Miejska Spółka Komunalna AQUALIFT sp. z o.o. ul. Bolesława Chrobrego 24A 64-400 MIĘDZYZYCHÓD
Inwestor:	Miejska Spółka Komunalna AQUALIFT sp. z o.o. ul. Bolesława Chrobrego 24A 64-400 MIĘDZYZYCHÓD		
Obiekt:	PRZYLĄCZE KANALIZACJI SANITARNEJ I WODOCIĄGOWE DO BUDYNKU MIESZKALNEGO NAD WARTĄ		
Lokalizacja:	nr dz. 205 /18 (część):205 /4;205 /20 i 205 /21; jedn.ewid.:301403_4 Międzyzichód-Miasto obręb: 0014 Międzyzichód ; powiat :międzyzichodzki ; województwo:wielkopolskie		
Nazwa rysunku:	PROFIL PRZYLĄCZA KANALIZACJI SANITARNEJ		
Branża:	INSTALACJE SANITARNE	Specjalność	Nr uprawnień
Projektował:	mgr inż. Małgorzata Obst	uprawnienia budowlane do projektowania w specjalności instalacji sanitarnych bez ograniczeń	57/P/98
Sprawdził:	mgr inż. Tomasz Ciężczyk	uprawnienia budowlane do projektowania w specjalności instalacji sanitarnych bez ograniczeń	W/a-389/02
NR PROJEKTU:	P_085_2021	SKALA: 1:100, 1:200	STADIUM: PAB
REWIZJA:	00.00.00.00.00	DATA: 06.2022r	NR RYSUNKU: Rys. 03