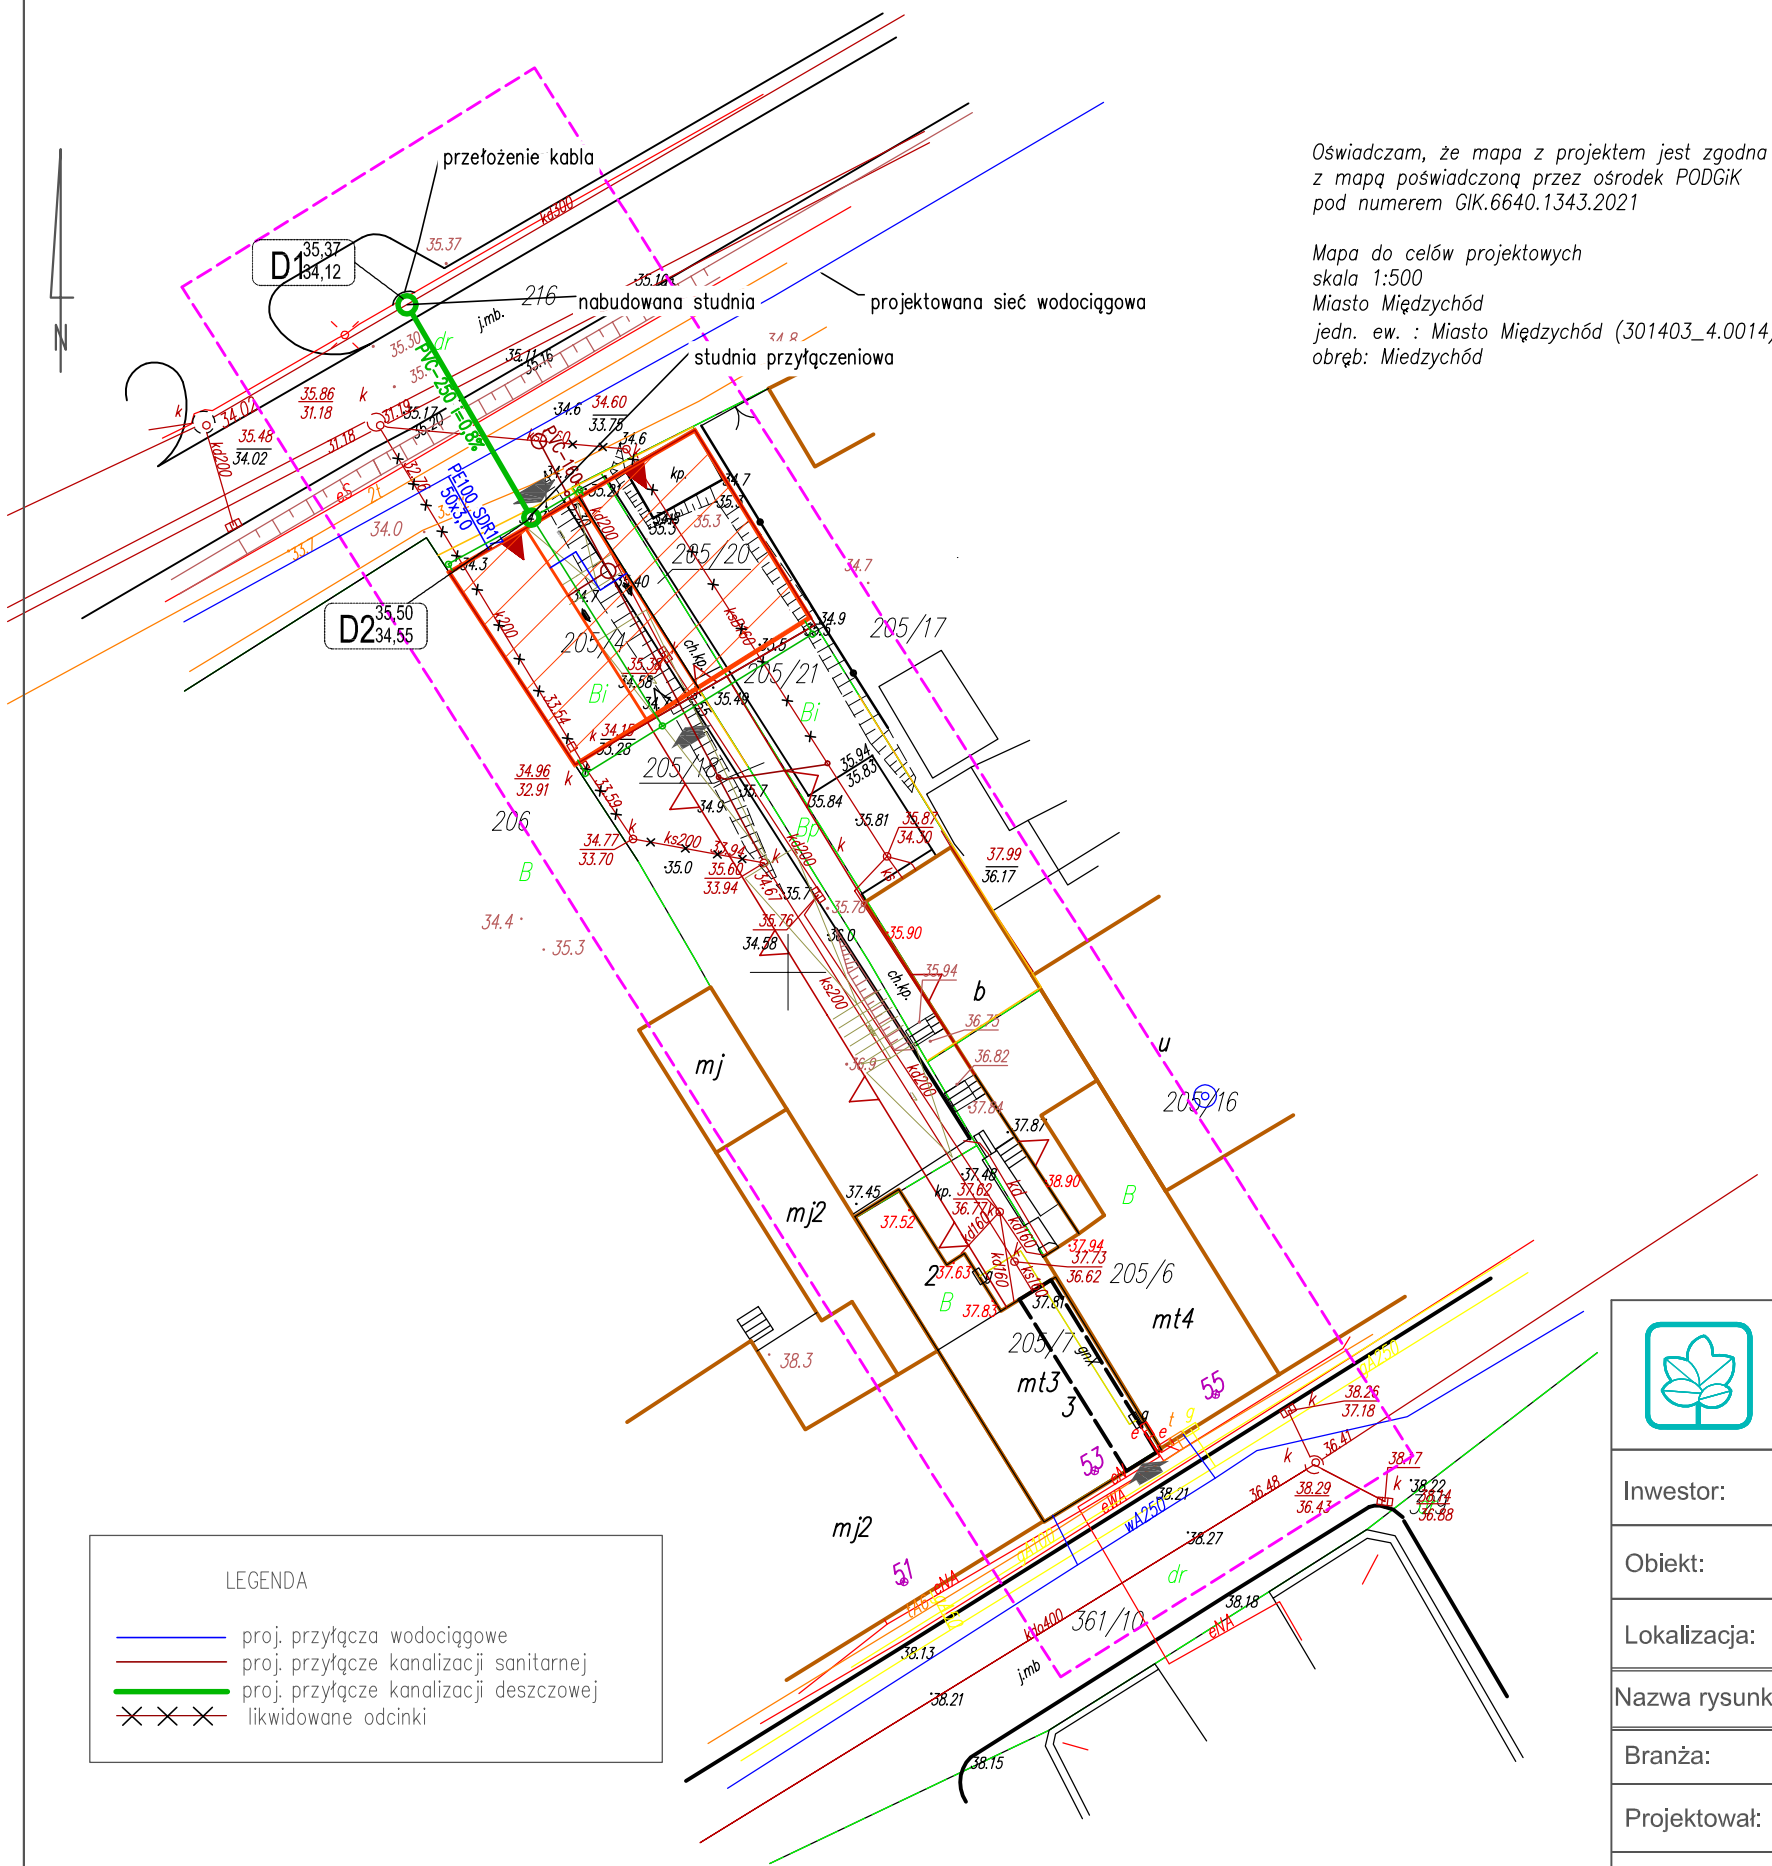

Oświadczam, że mapa z projektem jest zgodna z mapą poświadczoną przez ośrodek PODGiK pod numerem GIK.6640.1343.2021

Mapa do celów projektowych
skala 1:500
Miasto Międzychód
jedn. ew. : Miasto Międzychód (301403_4.0014)
obręb: Miedzychód

MAPA ZASADNICZA
DO CELÓW PROJEKTOWYCH
sekcja mapy zasadniczej: 5.182.28.23.2.4

Oznaczenie kancelaryjne zgłoszenia pracy geodezyjnej		Id zgłoszenia: PODGIK.6640.1343.2021
Nazwa miejscowości		**MIĘDZYCHÓD**
Jednostka ewidencyjna	identyfikator	**301403_4**
	nazwa	**Międzychód- miasto**
Obręb ewidencyjny	identyfikator	**301403_4.0014**
	nazwa	**Międzychód**
Skala mapy		**1:500**
Nazwa układu współrzędnych	prostokątnych płaskich	**2000/15**
	układu wysokości	**PL-KRON86-NH**
Oznaczenie granic obszaru, który był przedmiotem aktualizacji		
Informacje o służebnościach gruntowych mających wpływ na zagospodarowanie gruntów, zlokalizowanych w granicach projektowanej inwestycji		nie sprawdzano
Punkty osnowy geodezyjnej podlegające ochronie prawnej (na podstawie art.15 ust.1 ustawy Prawo Geodezyjne i Kartograficzne t.j. Dz.U. z 2020 r. poz. 2052 z późn. zmianami)		Brak
Data opracowania mapy		10.11.2021 r.

Nr ks. rob. 41/2021

P.U.H. GEO-MED s.c.
Małgorzata Flens, Tadeusz Flens
ul. św. Jana Pawła II 5d
64-400 Międzychód

pieczęć firmy wykonującej pracę geodezyjną

Paweł Flens — *23397*

Imię i nazwisko geodety uprawnionego, który opracował mapę — *nr uprawnień zawodowych*

Heko Sp. z o.o.
ul. Jugosłowiańska 41,
60-301 Poznań

AQUALIFT sp. z o.o.

Miejska Spółka Komunalna
AQUALIFT sp. z o.o.
ul. Bolesława Chrobrego 24A
64-400 MIĘDZYCHÓD

Inwestor:	Miejska Spółka Komunalna AQUALIFT sp. z o.o. ul. Bolesława Chrobrego 24A 64-400 MIĘDZYCHÓD				
Obiekt:	PRZYŁĄCZE KANALIZACJI DESZCZOWEJ DO BUDYNKU MIESZKALNEGO NAD WARTĄ				
Lokalizacja:	nr dz. 205 /18 (część);205 /4;205 /20 i 205 /21; jedn.ewid.:301403_4 Międzychód-Miasto; obręb: 0014 Międzychód ; powiat :międzychodzki ; województwo:wielkopolskie				
Nazwa rysunku:	PLAN SYTUACYJNY				
Branża:	INSTALACJE SANITARNE	Specjalność		Nr uprawnień	Podpis
Projektował:	mgr inż. Małgorzata Obst	uprawnienia budowlane do projektowania w specjalności instalacji sanitarnych bez ograniczeń		57/P/98	
Sprawdził:	mgr inż. Tomasz Cięszczyk	uprawnienia budowlane do projektowania w specjalności instalacji sanitarnych bez ograniczeń		Wa-389/02	
NR PROJEKTU:	P_085_2021	SKALA:	1:500	STADIUM:	PAB
REWIZJA:	00.00.00.00.00	DATA:	06.2022r	NR RYSUNKU:	Rys. 01