



A" DACH NA SZYBIE WINDOWYM
- PAPA DACHÓWKOWA
- PAPA PODKLADOWA
- STYROPIAN ZE SPADKIEM gr.3-8 cm
- KONSTRUKCJA SZYBU - STROP gr.20,0cm

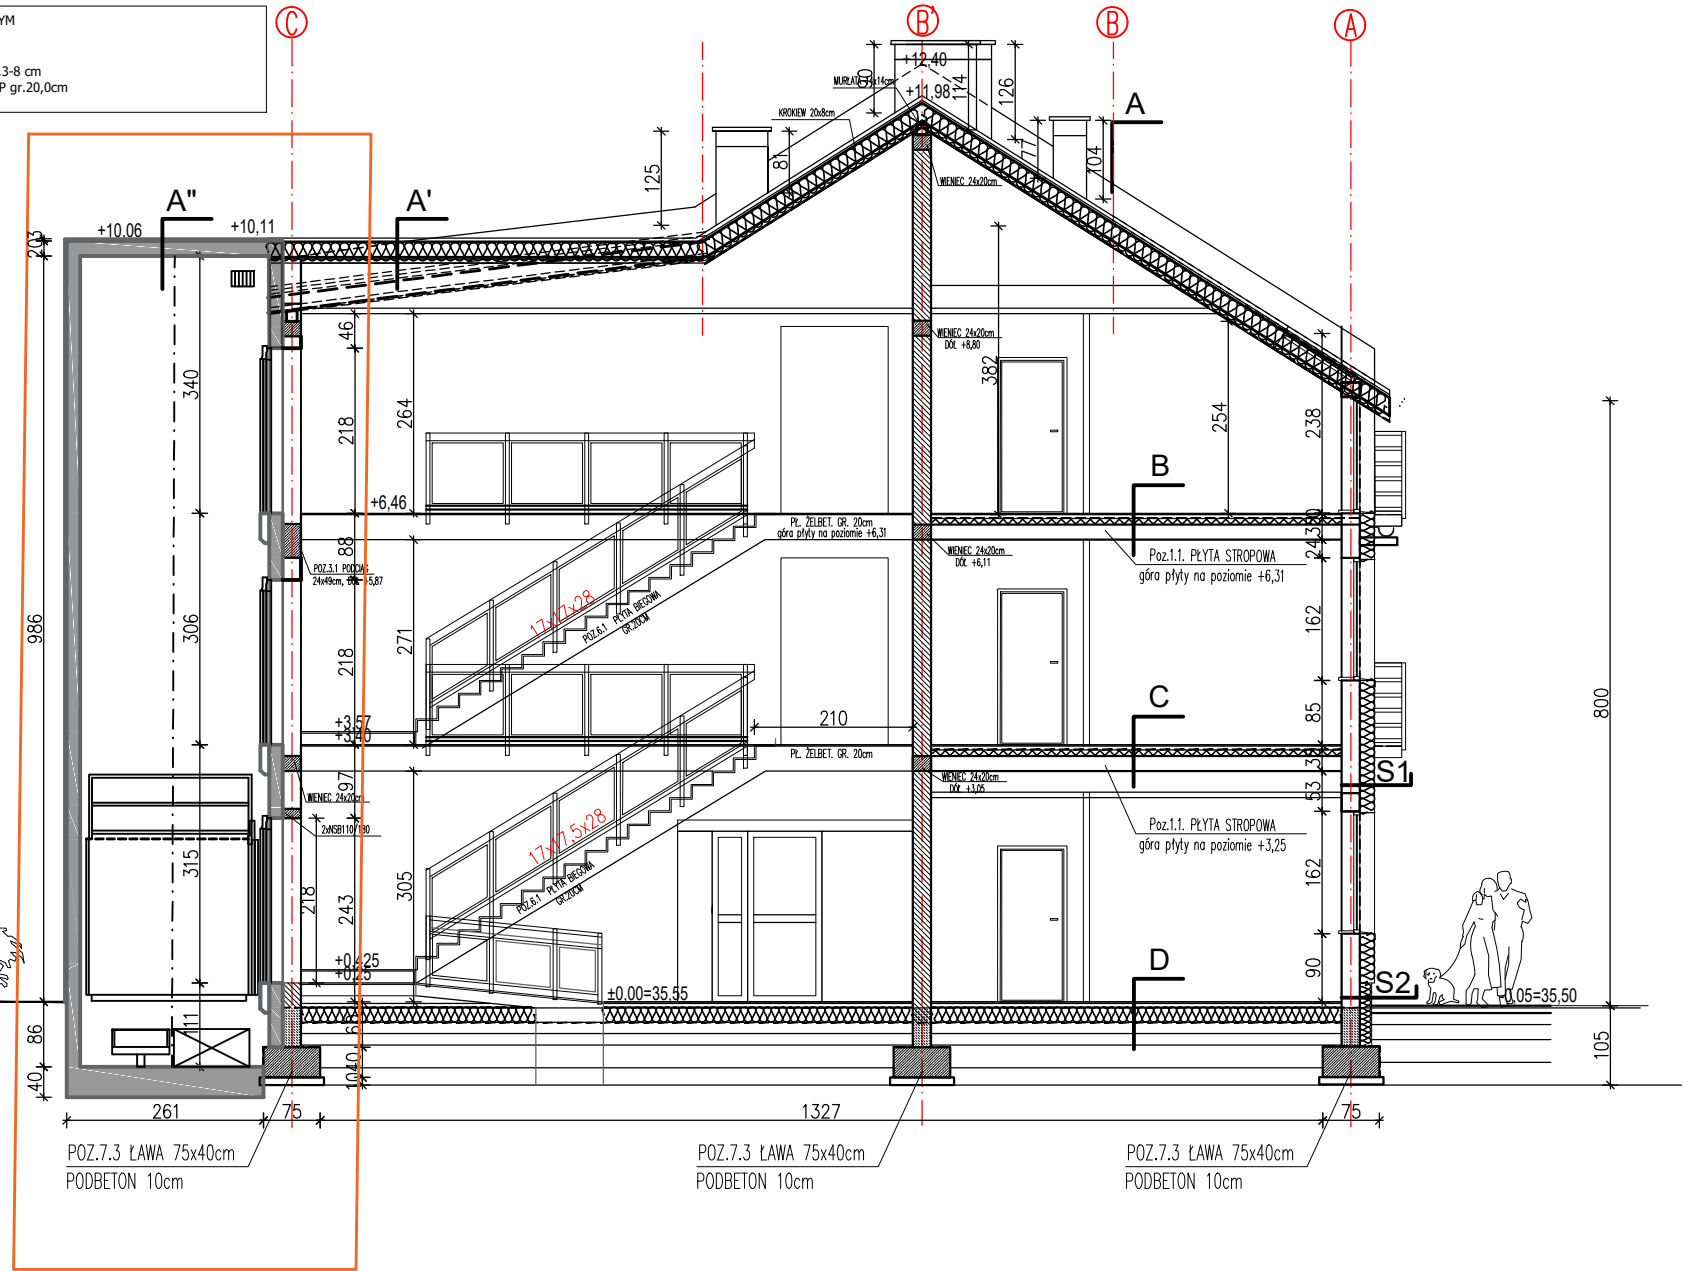

PRZEKRÓJ B - B

zakres opracowania projektu

	Heko Sp. z o.o. ul. Jugosłowiańska 41, 60-301 Poznań				Miejska Spółka Komunalna AQUALIFT sp. z o.o. ul. Bolesława Chrobrego 24A 64-400 MIĘDZYZHÓD
Inwestor:	Miejska Spółka Komunalna AQUALIFT sp. z o.o. ul. Bolesława Chrobrego 24A 64-400 MIĘDZYZHÓD				
Obiekt:	PROJEKT BUDOWLANY ZAMIENNY DO PNB DECYZJA NR 51/ 2023 Z DN.28.02.2023 BL.6740.227.2023 BUDOWA BUDYNKU MIESZKALNEGO NAD WARTĄ				
Lokalizacja:	nr dz. 205 /18 (część);205 /4;205 /20 i 205 /21; jedn.ewid.:301403_4 Międzychód-Miasto obręb: 0014 Międzychód ; powiat :międzychodzki ; województwo:wielkopolskie				
Nazwa rysunku:	PRZEKRÓJ B-B				
Branża:	ARCHITEKTURA	Specjalność		Nr uprawnień	Podpis
Projektował:	mgr inż. arch Irena Kuznowicz-Bil	uprawnienia budowlane do projektowania w specjalności architektonicznej bez ograniczeń		485/ 87/Pw	
Sprawdził:	mgr inż. arch Agata Jarzyniak	uprawnienia budowlane do projektowania w specjalności architektonicznej bez ograniczeń		17/WPOKK/2018	
NR PROJEKTU:	P_085_2021	SKALA:	1:100	STADIUM:	PT- ZAMIENNY
REWIZJA:	00.00.00.00.01	DATA:	11.2023r	NR RYSUNKU:	Rys. AZ-08