




KOMIN nr 1

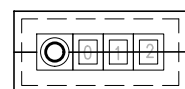


KOMIN nr 2

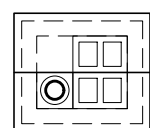


KOMIN nr 3

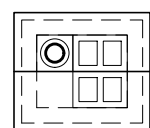


KOMIN nr 4

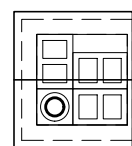









KOMIN nr 5

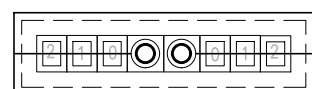

KOMIN nr 6

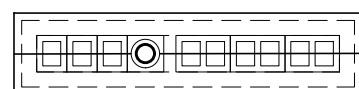

KOMIN nr 7

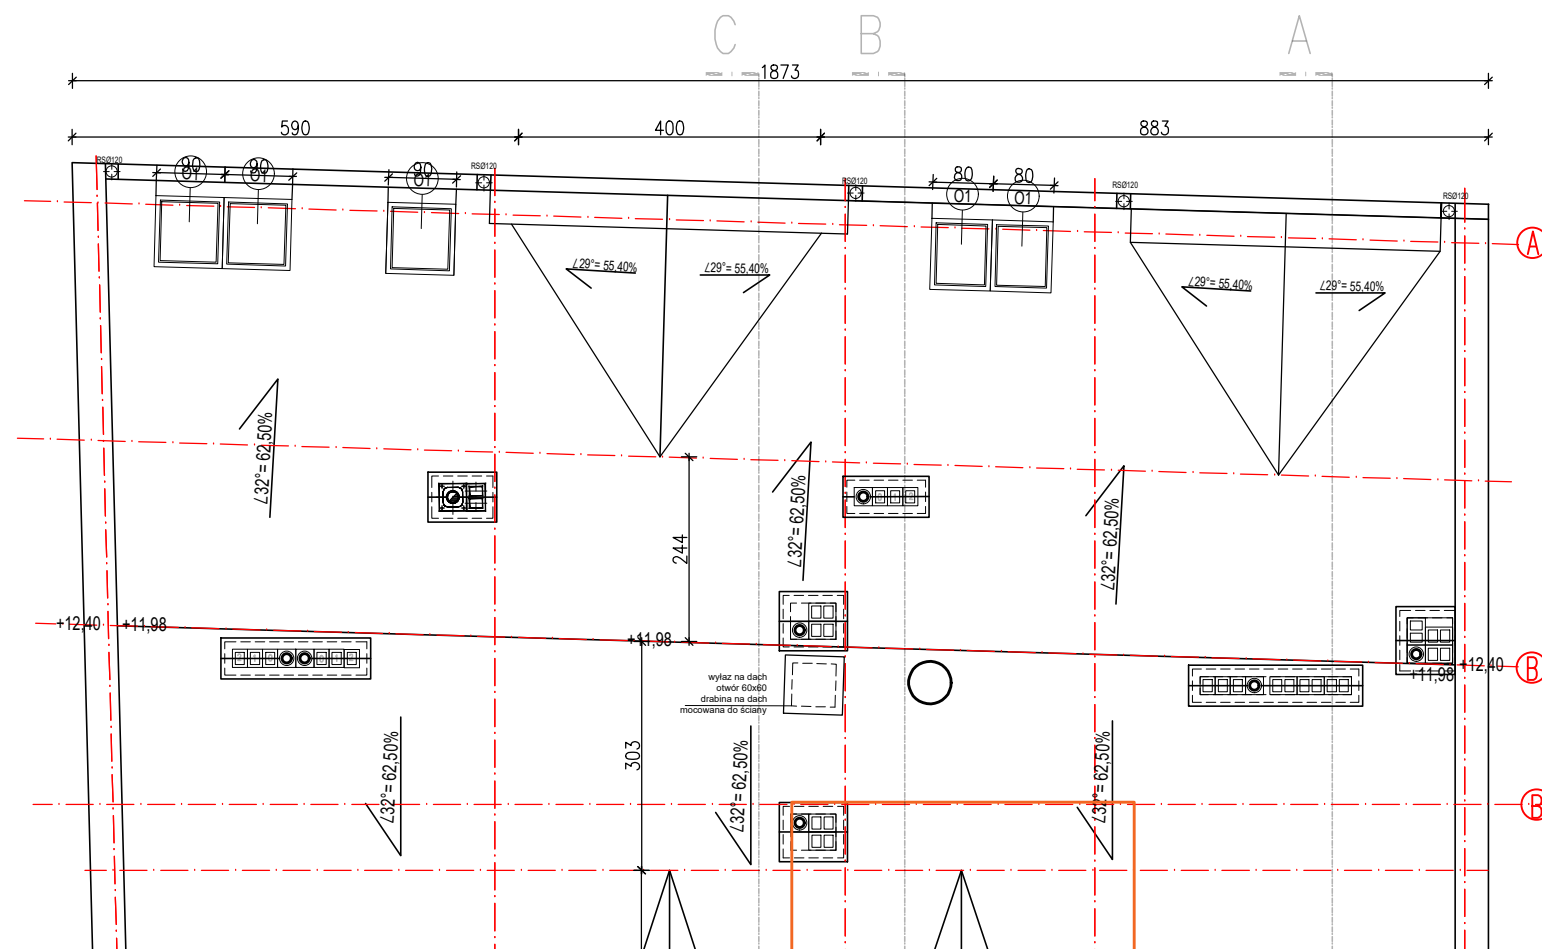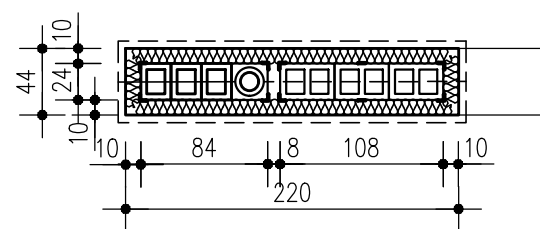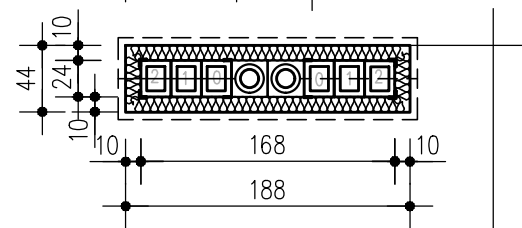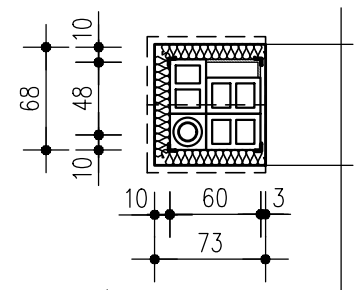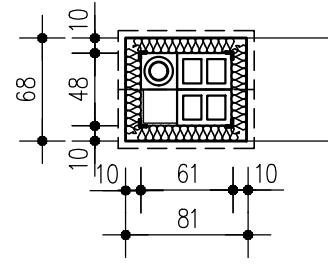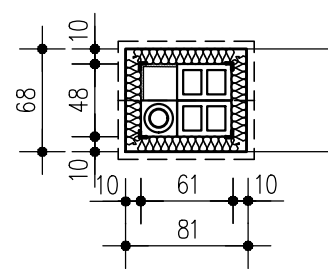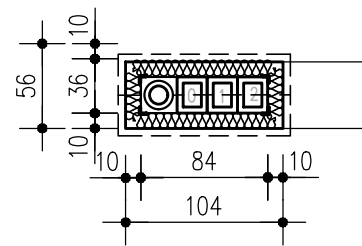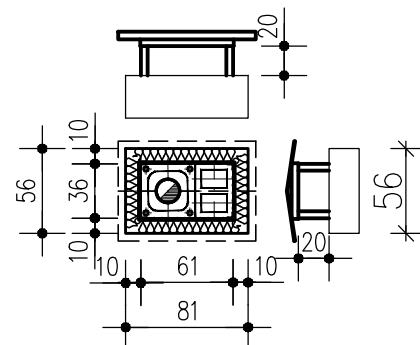

KAŻDY KOMIN NALEŻY WYSTAWIĆ PUSTAKAMI POWYŻEJ POŁĄCI DACHOWEJ W NIŻSZYM MIEJSCU O MIN 30CM, NASTĘPNIE WYKONAĆ NADBUDOWĘ DLA WENTYLACJI MIN.20CM, A NASTĘPNIE DASZEK OSŁONOWY Z BLACHY. OCIEPLENIE PUSTAKÓW – WEŁNA MINERALNA GR.10CM, TYNK CIENKOWARSTWOWY NA SIATCE

	<b>Heko Sp.z o.o.</b> ul. Jugosłowiańska 41, 60-301 Poznań			<b>Miejska Spółka Komunalna AQUALIFT sp. z o.o.</b> ul. Bolesława Chrobrego 24A 64-400 MIĘDZYCHÓD	
Inwestor:	Miejska Spółka Komunalna AQUALIFT sp. z o.o. ul. Bolesława Chrobrego 24A 64-400 MIĘDZYCHÓD				
Obiekt:	PROJEKT BUDOWLANY ZAMIENNY DO PNB DECYZJA NR 51/ 2023 Z DN.28.02.2023 BL.6740.227.2023 BUDOWA BUDYNKU MIESZKALNEGO NAD WARTĄ				
Lokalizacja:	nr dz. 205 /18 (część);205 /4;205 /20 i 205 /21; jedn.ewid.:301403_4 Międzychód-Miasto obręb: 0014 Międzychód ; powiat :międzychodzki ; województwo:wielkopolskie				
Nazwa rysunku:	DETALE DACHU				
Branża:	ARCHITEKTURA	Specjalność		Nr uprawnień	Podpis
Projektował:	mgr inż. arch Irena Kuznowicz-Bil	uprawnienia budowlane do projektowania w specjalności architektonicznej bez ograniczeń		485/ 87/Pw	
Sprawdził:	mgr inż. arch Agata Jarzyniak	uprawnienia budowlane do projektowania w specjalności architektonicznej bez ograniczeń		17/WPOKK/2018	
NR PROJEKTU:	P_085_2021	SKALA:	1:100	STADIUM:	PT- ZAMIENNY
REWIZJA:	00.00.00.00.00	DATA:	11.2023r	NR RYSUNKU:	Rys. AZ-17