


ROZDZIELNICA RG (ZSP - zbiorcza szafa pomiarowa)  
(SCHEMAT IDEOWY)

Szafa SKppoż  
(fragment)

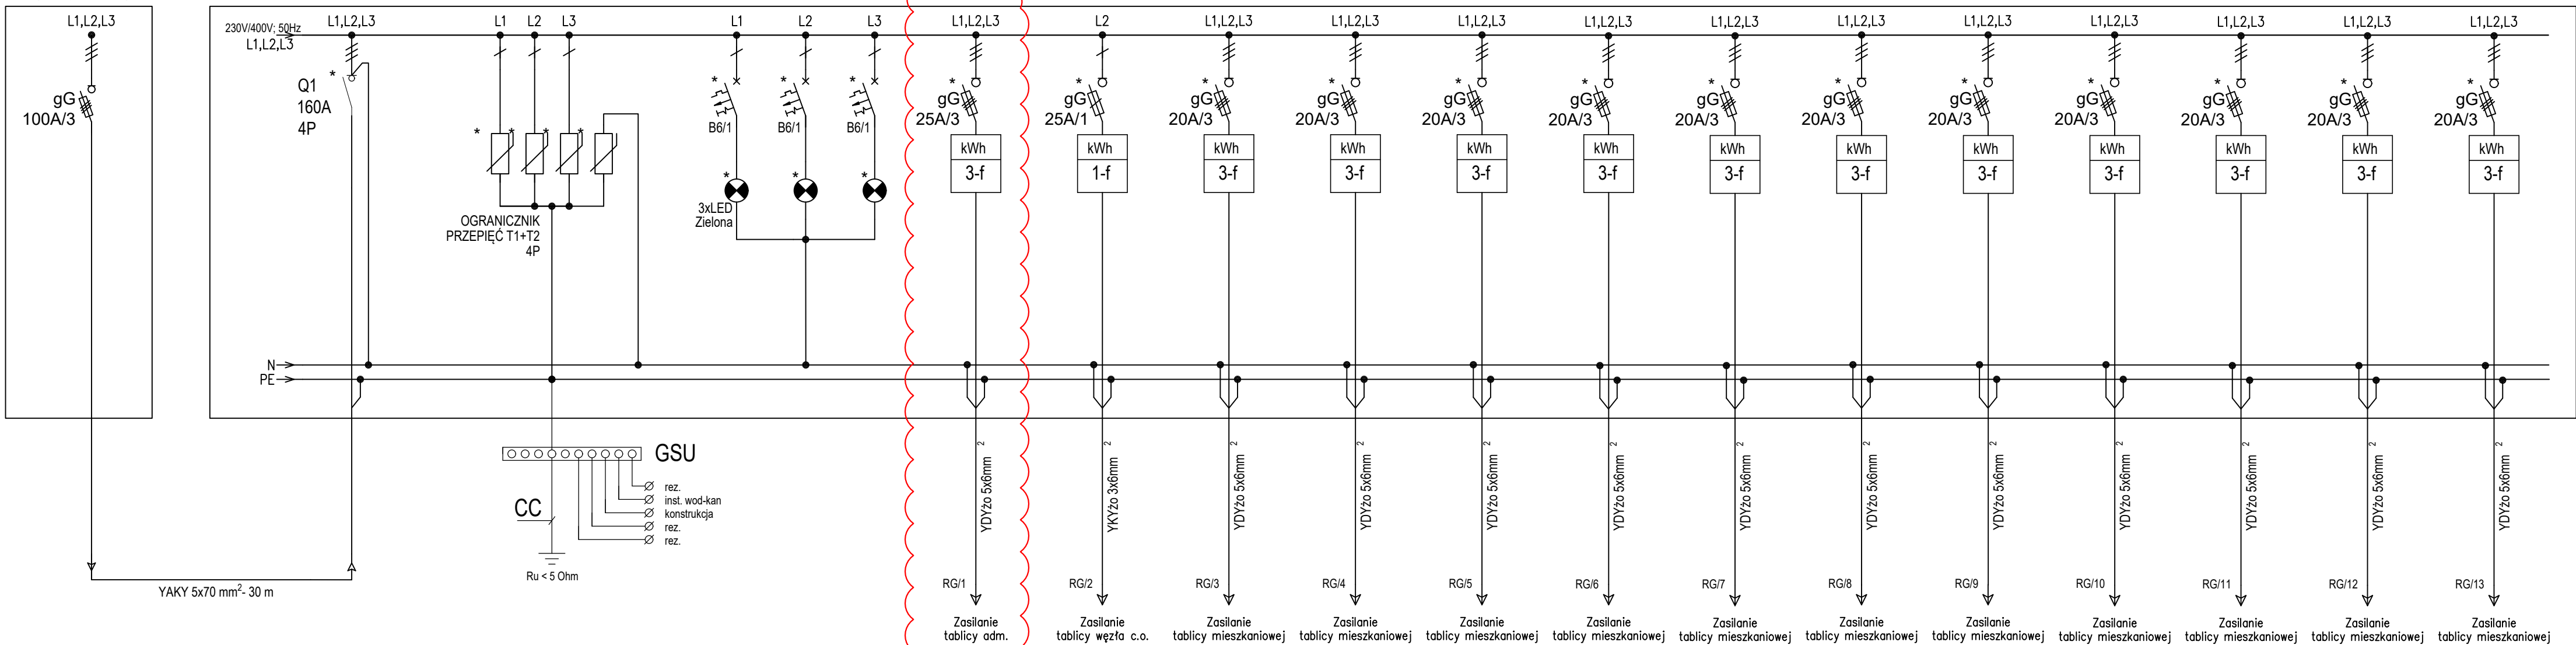

- OCHRONA PRZED PORAŻENIEM PRĄDEM ELEKTRYCZNYM:
1. SAMOCZYNNE WYŁĄCZENIE ZASILANIA.
  2. UKŁAD SIECI - TN-S.
  3. WYŁĄCZNIKI RÓŻNICOWO - PRĄDOWE.
  4. MIEJSCOWE POŁĄCZENIA WYRÓWNAWCZE.

UWAGI:

1. Zaciski kablowe wykonać o rząd większe niż wynika to z dobranych przekrojów kabli.
2. Niniejszy schemat umieścić w rozdzielni.
3. W rozdzielni pozostawić rezerwę min. 20% wolnego miejsca na aparaty modułowe.
4. Zabezpieczenia i przewody dobrać zgodnie z DTR zastosowanych urządzeń.
5. Szafę wykonać w II klasie ochronności.
6. \* - przystosować do plombowania.

BILANS MOCY

$P_i = 98,1 \text{ kW}$   
 $k_j = 0,4$   
 $P_z = 39,3 \text{ kW}$   
 $I_b = 61,0 \text{ A}$   
 $I_n = 100 \text{ A}$

OPIS ODPLYWU	WYŁĄCZNIK PPOŻ	ZASILANIE ROZDZIELNICY	OGRANICZNIKI PRZEPIĘĆ T1+T2	KONTROLA NAPIĘCIA	TABLICA ADMINISTRACYJNA	KOTŁOWNIA (WĘZEL C.O.)	TABLICA MIESZKANIOWA TM1	TABLICA MIESZKANIOWA TM2	TABLICA MIESZKANIOWA TM3	TABLICA MIESZKANIOWA TM4	TABLICA MIESZKANIOWA TM5	TABLICA MIESZKANIOWA TM6	TABLICA MIESZKANIOWA TM7	TABLICA MIESZKANIOWA TM8	TABLICA MIESZKANIOWA TM9	TABLICA MIESZKANIOWA TM10	TABLICA MIESZKANIOWA TM11
MOC INST.	-	98,1 kW	-	-	4,52	5,0	8,05	8,05	8,05	8,05	8,05	8,05	8,05	8,05	8,05	8,05	8,05

	<b>Heko Sp. z o.o.</b> ul. Jugosłowiańska 41, 60-301 Poznań		Miejska Spółka Komunalna AQUALIFT sp. z o.o. ul. Bolesława Chrobrego 24A 64-400 MIĘDZYCHÓD
Inwestor:	Miejska Spółka Komunalna AQUALIFT sp. z o.o. ul. Bolesława Chrobrego 24A 64-400 MIĘDZYCHÓD		
Obiekt:	BUDYNEK MIESZKALNY NAD WARTĄ		
Lokalizacja:	nr dz. 205 /18 (część); 205 /4; 205 /20 i 205 /21; jedn.ewid.: 301403_4 Międzychód-Miasto; obręb: 0014 Międzychód; powiat: międzychodzki; województwo: wielkopolskie		
Nazwa rysunku:	SCHEMAT ROZDZIELNICY GŁÓWNEJ RG.		
Branża:	ELEKTRYCZNA	Specjalność	Nr uprawnień
Projektował:	mgr inż. Michał Kaczmarek	uprawnienia budowlane do projektowania w specjalności: elektrycznej bez ograniczeń	WKP/0386/POOE/13
Sprawdził:	mgr inż. Rafał Olszewski	uprawnienia budowlane do projektowania w specjalności: elektrycznej bez ograniczeń	WKP/0410/POOE/11
NR PROJEKTU:	P_085_2021	SKALA:	-:---
REWIZJA:	00.00.00.00.00	DATA:	10.2023r
		STADIUM:	PT zamienny
		NR RYSUNKU:	E-4.0