
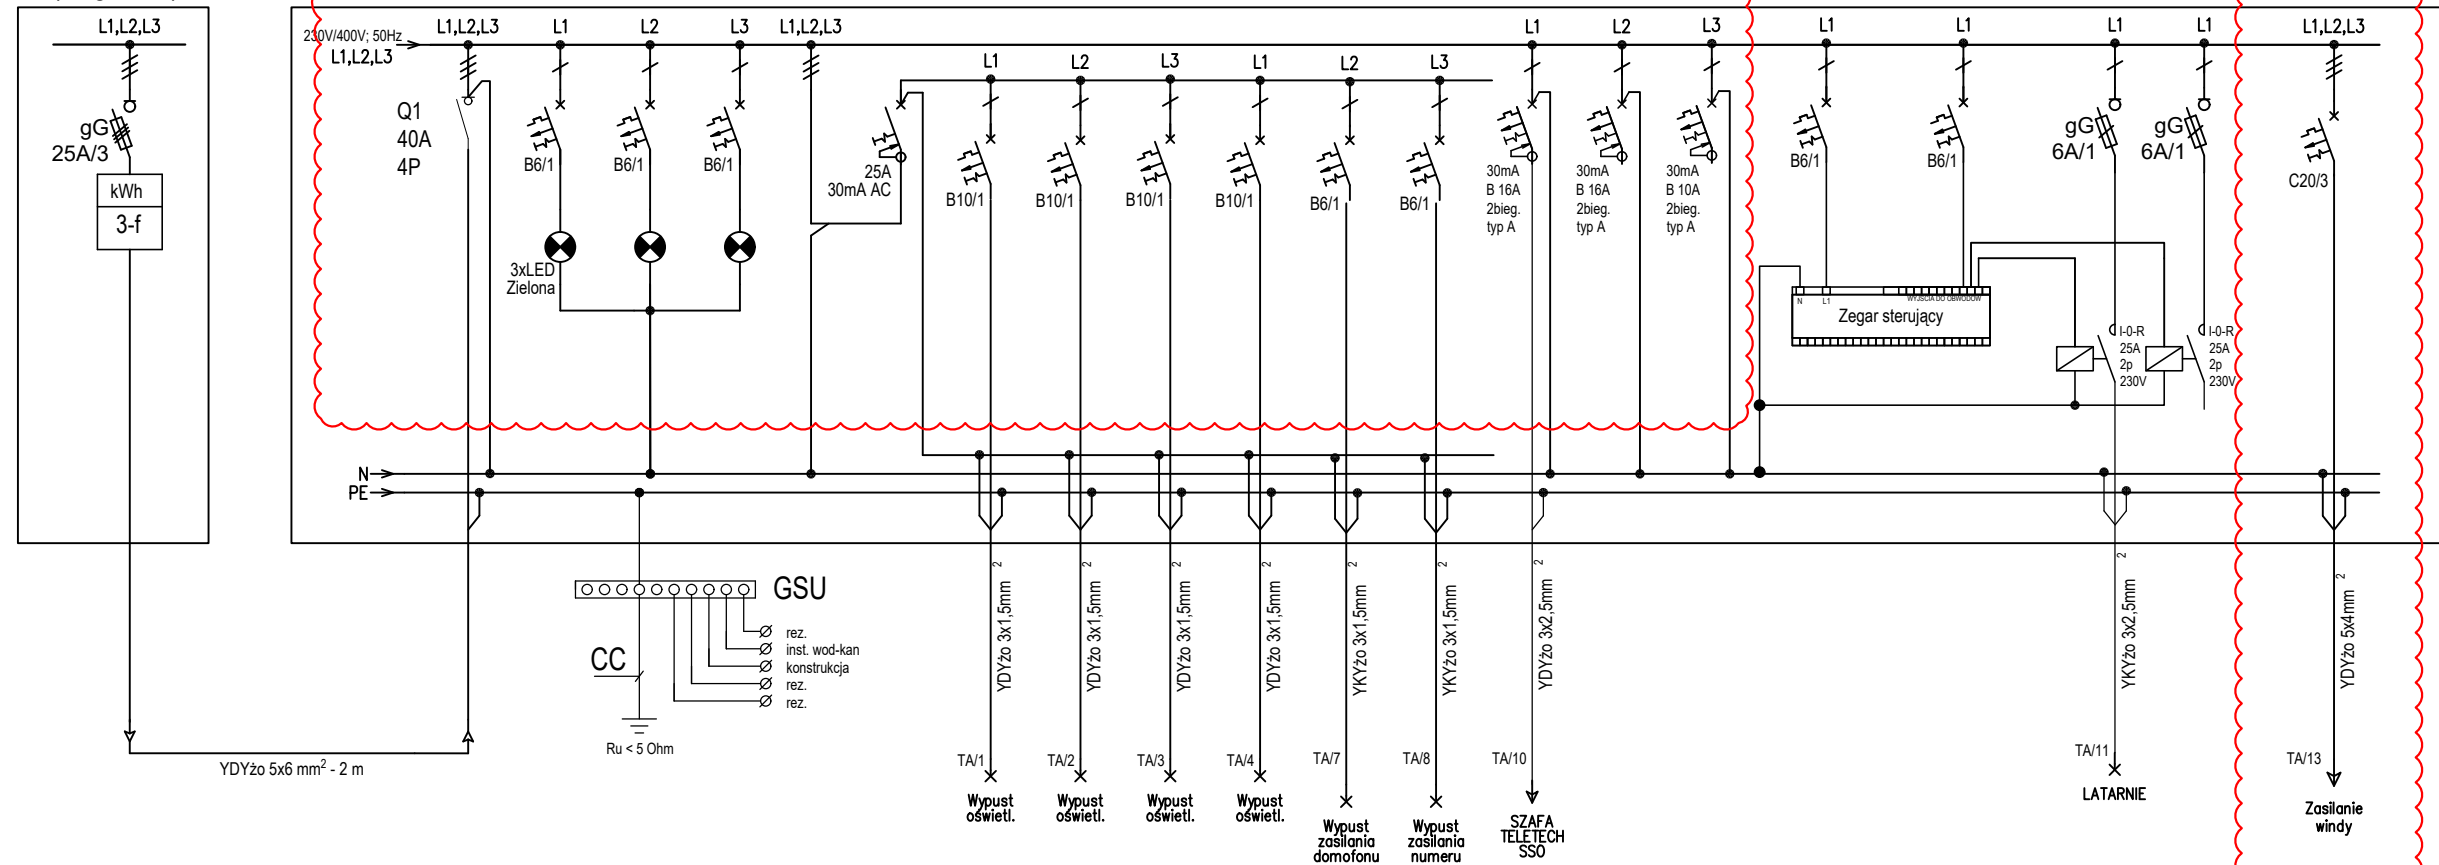


TABLICA TA - tablica administracyjna (SCHEMAT IDEOWY)

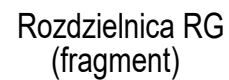

BILANS MOCY Pi = 5,65 kW kj = 0,8 Pz = 4,52 kW Ib = 7,0 A In = 25 A	OPIS ODPŁYMU	ZASILANIE ROZDZIELNICY	KONTROLA NAPIĘCIA	ZABEZPIECZENIE RÓŻNICOWO-PRĄDOWE	OŚWIETLENIE PODSTAWOWE	OŚWIETLENIE PODSTAWOWE	OŚWIETLENIE PODSTAWOWE	OŚWIETLENIE PODSTAWOWE	ZASILANIE DOMOFONU	ZASILANIE NUMERU ADRESOWEGO	ZASILANIE SAZAFY TELETECHNICZNEJ ST +SSO	REZERWA	REZERWA	ZEGAR STERUJĄCY	OŚWIETLENIE ZEWNĘTRZNE	REZERWA	WINDA
	MOC INST.	5,65 kW	-	-	0,15	0,15	0,175	0,175	0,1	0,1	1,0	-	-	-	0,2	-	3,6

OCHRONA PRZED PORAŻENIEM PRĄDEM ELEKTRYCZNYM:

1. SAMOCZYNNE WYŁĄCZENIE ZASILANIA.
2. UKŁAD SIECI - TN-S.
3. WYŁĄCZNIKI RÓŻNICOWO - PRĄDOWE.
4. MIEJSCOWE POŁĄCZENIA WYRÓWNAWCZE.

UWAGI:

1. Zaciski kablowe wykonać o rząd większe niż wynika to z dobranych przekrojów kabli.
2. Niniejszy schemat umieścić w rozdzielnicy.
3. W rozdzielnicy pozostawić rezerwę min. 20% wolnego miejsca na aparaty modułowe.
4. Zabezpieczenia i przewody dobrać zgodnie z DTR zastosowanych urządzeń.



Heko Sp. z o.o.
ul. Jugosłowiańska 41,
60-301 Poznań



Miejska Spółka Komunalna
AQUALIFT sp. z o.o.
ul. Bolesława Chrobrego 24A
64-400 MIEDZYCHÓD

Inwestor: **Wojewódzka Spółka Komandytowa AGROKAR 1 Sp. z o.o.**
ul. Bolesława Chrobrego 24A 64-400 MIEDZYCHÓD

Obiekt:	BUDYNEK MIESZKALNY NAD WARTĄ
---------	------------------------------

Lokalizacja:	nr dz. 205 /18 (część); 205 /4; 205 /20 i 205 /21; jedn.ewid.: 301403_4 Międzychód-Miasto; obręb: 0014 Międzychód; powiat: międzychodzki; województwo: wielkopolskie
--------------	---

Nazwa rysunku:	SCHEMAT TABLICY ADMINISTRACYJNEJ TA.
----------------	--------------------------------------

Branża:	ELEKTRYCZNA	Specjalność		Nr uprawnień	Podpis
Projektował:	mgr inż. Michał Kaczmarek	uprawnienia budowlane do projektowania w specjalności elektrycznej bez ograniczeń		WKP/0386/POOE/13	
Sprawdził:	mgr inż. Rafał Olszewski	uprawnienia budowlane do projektowania w specjalności elektrycznej bez ograniczeń		WKP/0410/POOE/11	
NR PROJEKTU:	P_085_2021	SKALA:	:-:---	STADIUM:	PT zamienny
REWIZJA:	00.00.00.00.00	DATA:	10.2023r	NR RYSUNKU:	E-5.0