


TABLICA TK - tablica kotłowni (węzeł c.o.)
(SCHEMAT IDEOWY)

Rozdzielnica RG
(fragment)

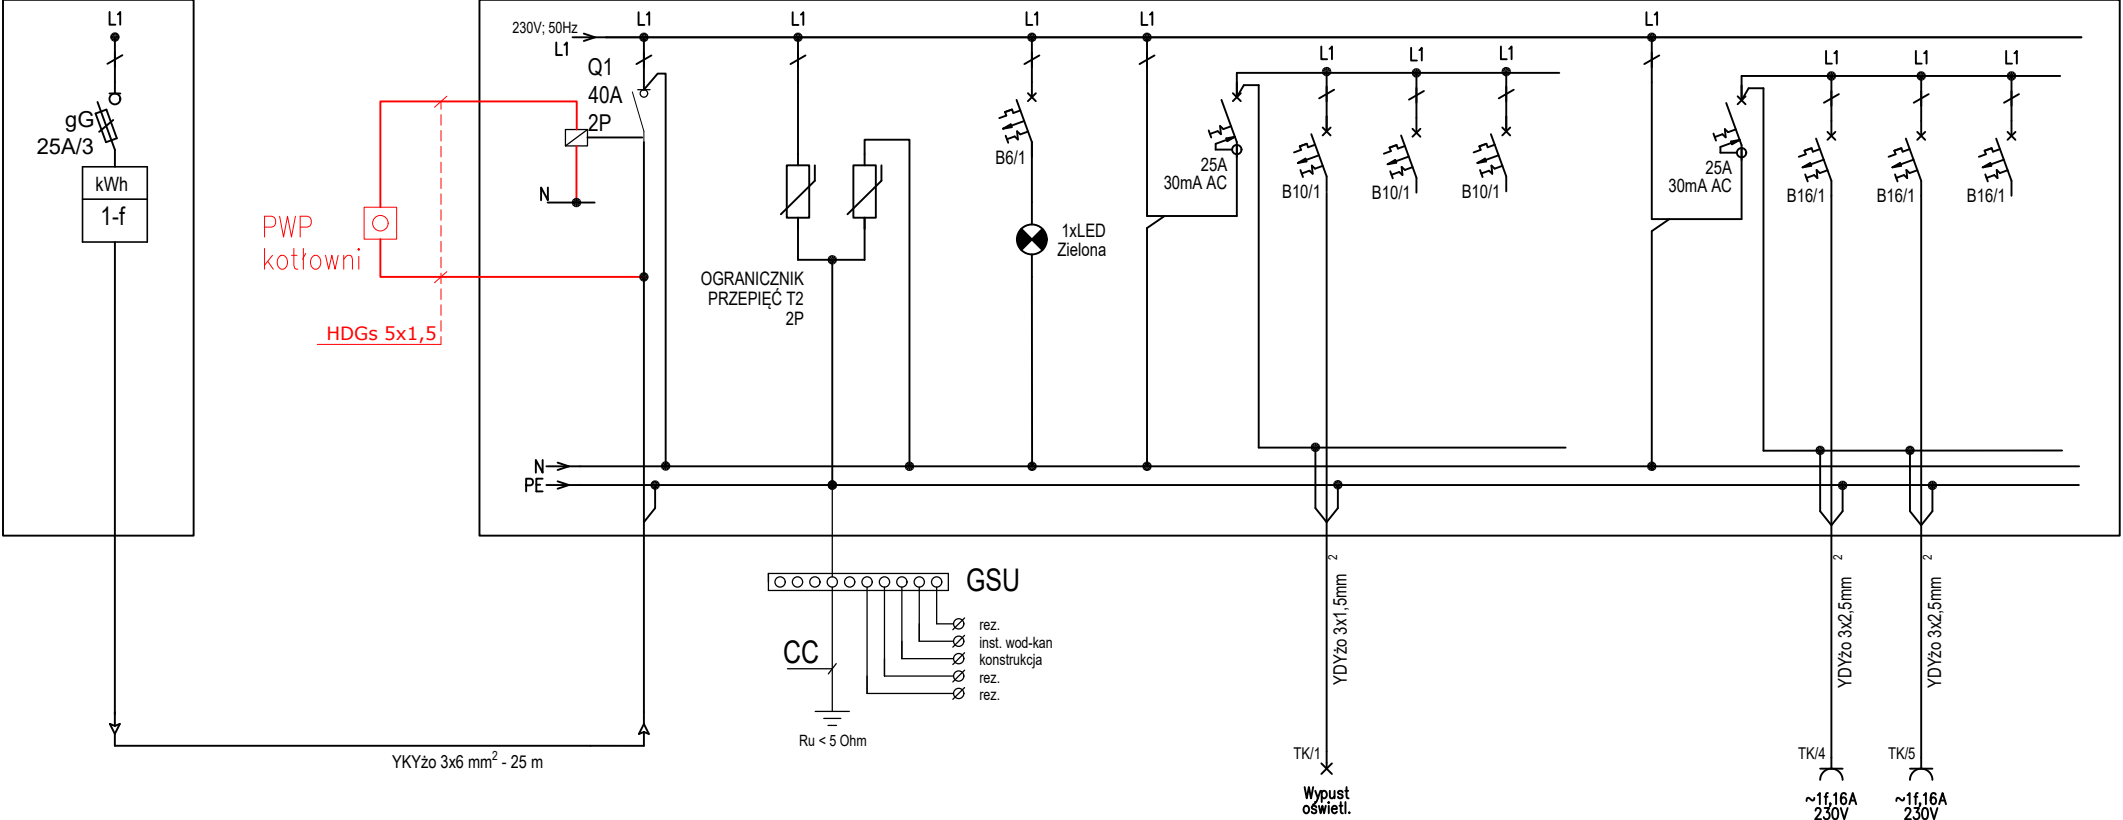

BILANS MOCY		OPIS ODPIYMU	ZASILANIE ROZDZIELNICY	OGRANICZNIKI PRZEPIĘĆ T2	KONTROLA NAPIĘCIA	ZABEZPIECZENIE RÓŻNICOWO-PRĄDOWE	OŚWIETLENIE PODSTAWOWE	REZERWA	REZERWA	ZABEZPIECZENIE RÓŻNICOWO-PRĄDOWE	GNIAZDA WTYKOWE OGÓLNEGO PRZEZNACZENIA	KOCIOŁ KONDENSACYJNY	REZERWA
Pi = 2,5 kW	kj = 0,8												
Pz = 2,0 kW													
Ib = 9,4 A													
In = 25 A													
		MOC INST.	2,5 kW	-	-	-	0,05	-	-	-	2,00	0,1	-

OCHRONA PRZED PORĄŻENIEM PRĄDEM ELEKTRYCZNYM:
1. SAMOCZYNNE WYŁĄCZENIE ZASILANIA.
2. UKŁAD SIECI - TN-S.
3. WYŁĄCZNIKI RÓŻNICOWO - PRĄDOWE.
4. MIEJSCOWE POŁĄCZENIA WYRÓWNAWCZE.

UWAGI:

1. Zaciski kablowe wykonać o rząd większe niż wynika to z dobranych przekrojów kabli.
2. Niniejszy schemat umieścić w rozdzielnicy.
3. W rozdzielnicy pozostawić rezerwę min. 20% wolnego miejsca na aparaty modułowe.
4. Zabezpieczenia i przewody dobrać zgodnie z DTR zastosowanych urządzeń.
5. Rozdzielnicę wykonać o stopniu ochrony min. IP55.



Heko Sp. z o.o.
ul. Jugosłowiańska 41,
60-301 Poznań



Miejska Spółka Komunalna
AQUALIFT sp. z o.o.
ul. Bolesława Chrobrego 24A
64-400 MIĘDZYCHÓD

Inwestor:	Miejska Spółka Komunalna AQUALIFT sp. z o.o. ul. Bolesława Chrobrego 24A 64-400 MIĘDZYCHÓD				
Obiekt:	BUDYNEK MIESZKALNY NAD WARTĄ				
Lokalizacja:	nr dz. 205 /18 (część); 205 /4; 205 /20 i 205 /21; jedn.ewid.: 301403_4 Międzychód-Miasto; obręb: 0014 Międzychód; powiat: międzychodzki; województwo: wielkopolskie				
Nazwa rysunku:	SCHEMAT TABLICY TK				
Branża:	ELEKTRYCZNA	Specjalność	Nr uprawnień	Podpis	
Projektował:	mgr inż. Michał Kaczmarek	uprawnienia budowlane do projektowania w specjalności elektrycznej bez ograniczeń	WKP/0386/POOE/13		
Sprawdził:	mgr inż. Rafał Olszewski	uprawnienia budowlane do projektowania w specjalności elektrycznej bez ograniczeń	WKP/0410/POOE/11		
NR PROJEKTU:	P_085_2021	SKALA:	-:---	STADIUM:	PT zamienny
REWIZJA:	00.00.00.00.00	DATA:	10.2023r	NR RYSUNKU:	E-6.0