



LEGENDA

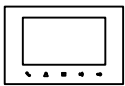

Panel widiodomofonu z kolorowym wyświetlaczem z dzwonkiem z drzwi wejściowych do mieszkania

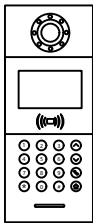

Panel wejściowy wyk z aluminium z klawiaturą numeryczną, kamerą, wyświetlaczem LCD, obsługą kart zbliżeniowych



Zasilacz 24Vdc




Zasilacz 12Vdc



Elektrozaczep 12V DC MAX. 300mA




Bramka do kamer IP

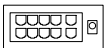

SwitchPoE

Uwagi:

Elementy instalacji zabudować w szafie ST, widiodomofon z kolorowym wyświetlaczem, funkcją przywołania windy, obsługą kart dostępowych zbliżeniowych i dalekiego zasięgu, kodów pin i dzwonkiem z drzwi wejściowych do mieszkania. W przypadku zastosowania szlabanu, sterowanie zrealizować kartami dostępowymi dalekiego zasięgu.

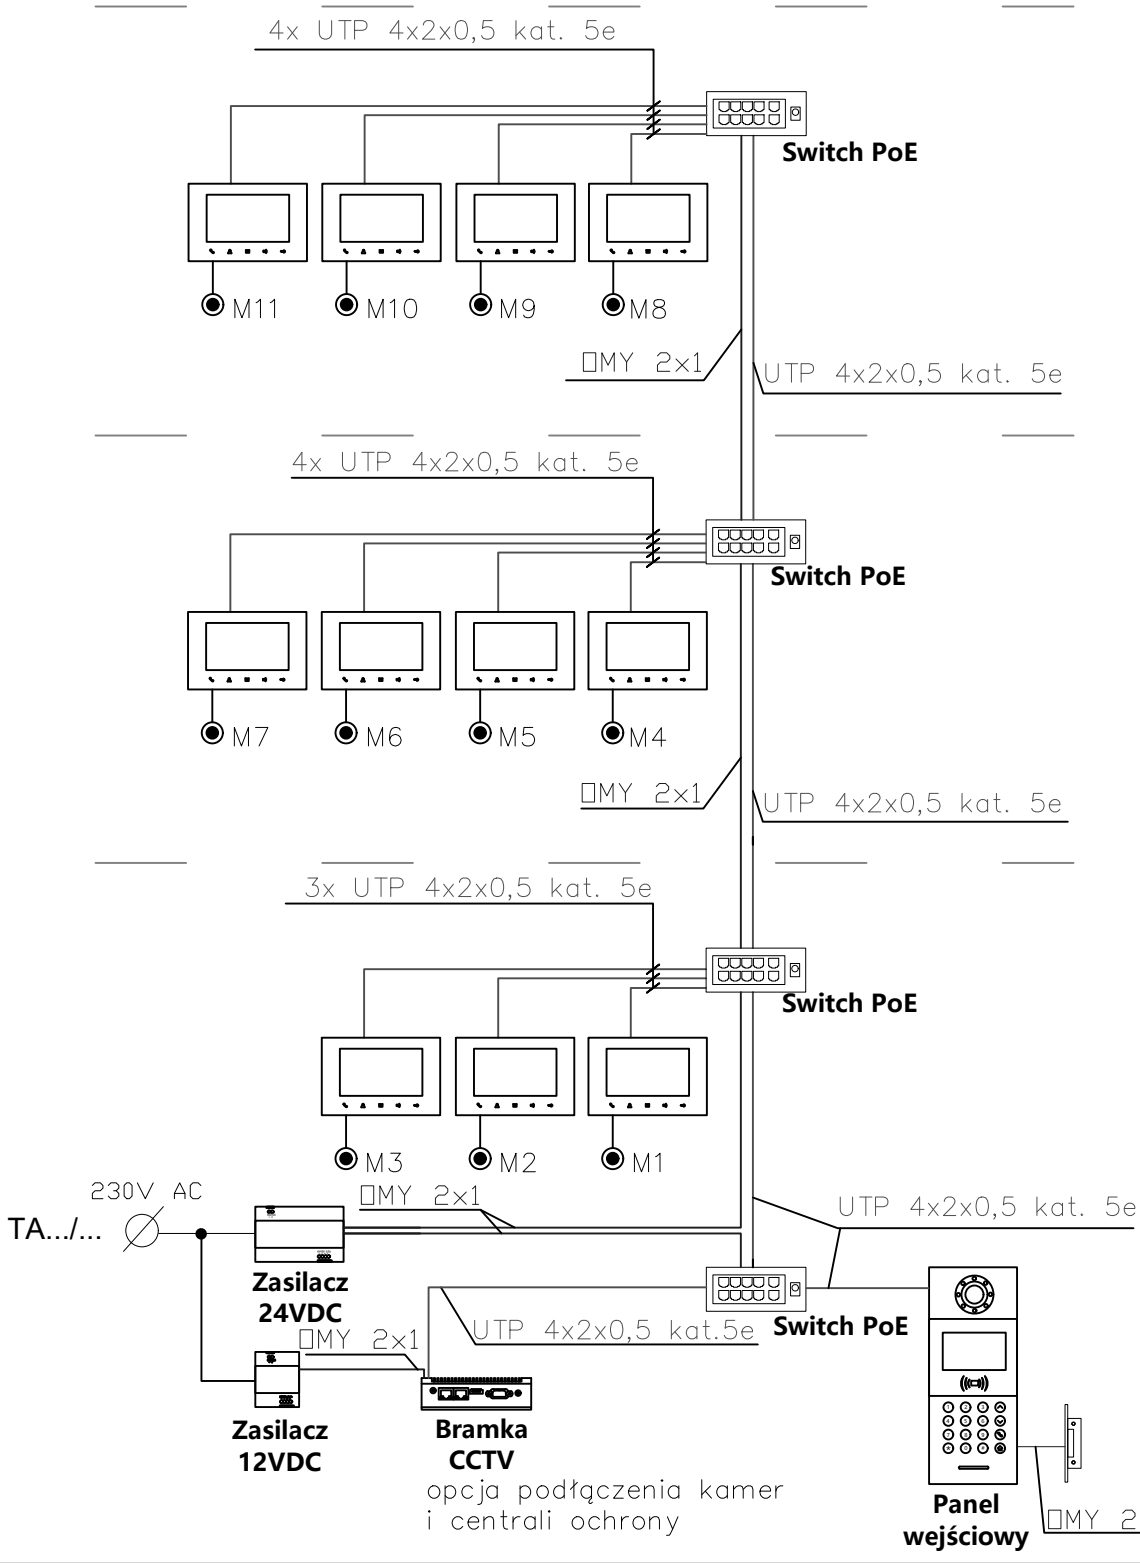

| | | | | | |
|---|---|---|---|-------------|-------------|
|  | Heko Sp. z o.o. ul. Jugosłowska 41, 60-301 Poznań |  | Miejska Spółka Komunalna AQUALIFT sp. z o.o. ul. Bolesława Chrobrego 24A 64-400 MIĘDZYCHÓD | | |
| Inwestor: | Miejska Spółka Komunalna AQUALIFT sp. z o.o. ul. Bolesława Chrobrego 24A 64-400 MIĘDZYCHÓD | | | | |
| Obiekt: | BUDYNEK MIESZKALNY NAD WARTĄ | | | | |
| Lokalizacja: | nr dz. 205 /18 (część); 205 /4; 205 /20 i 205 /21; jedn.ewid.: 301403_4 Międzychód-Miasto; obręb: 0014 Międzychód; powiat: międzychodzki; województwo: wielkopolskie | | | | |
| Nazwa rysunku: | SCHEMAT INSTALACJI DOMOFONOWEJ. | | | | |
| Branża: | ELEKTRYCZNA | Specjalność | Nr uprawnień | Podpis | |
| Projektował: | mgr inż. Michał Kaczmarek | uprawnienia budowlane do projektowania w specjalności elektrycznej bez ograniczeń | WKP/0386/POOE/13 | | |
| Sprawdził: | mgr inż. Rafał Olszewski | uprawnienia budowlane do projektowania w specjalności elektrycznej bez ograniczeń | WKP/0410/POOE/11 | | |
| NR PROJEKTU: | P_085_2021 | SKALA: | -:--- | STADIUM: | PT zamienny |
| REWIZJA: | 00.00.00.00.00 | DATA: | 10.2023r | NR RYSUNKU: | E-9.0 |