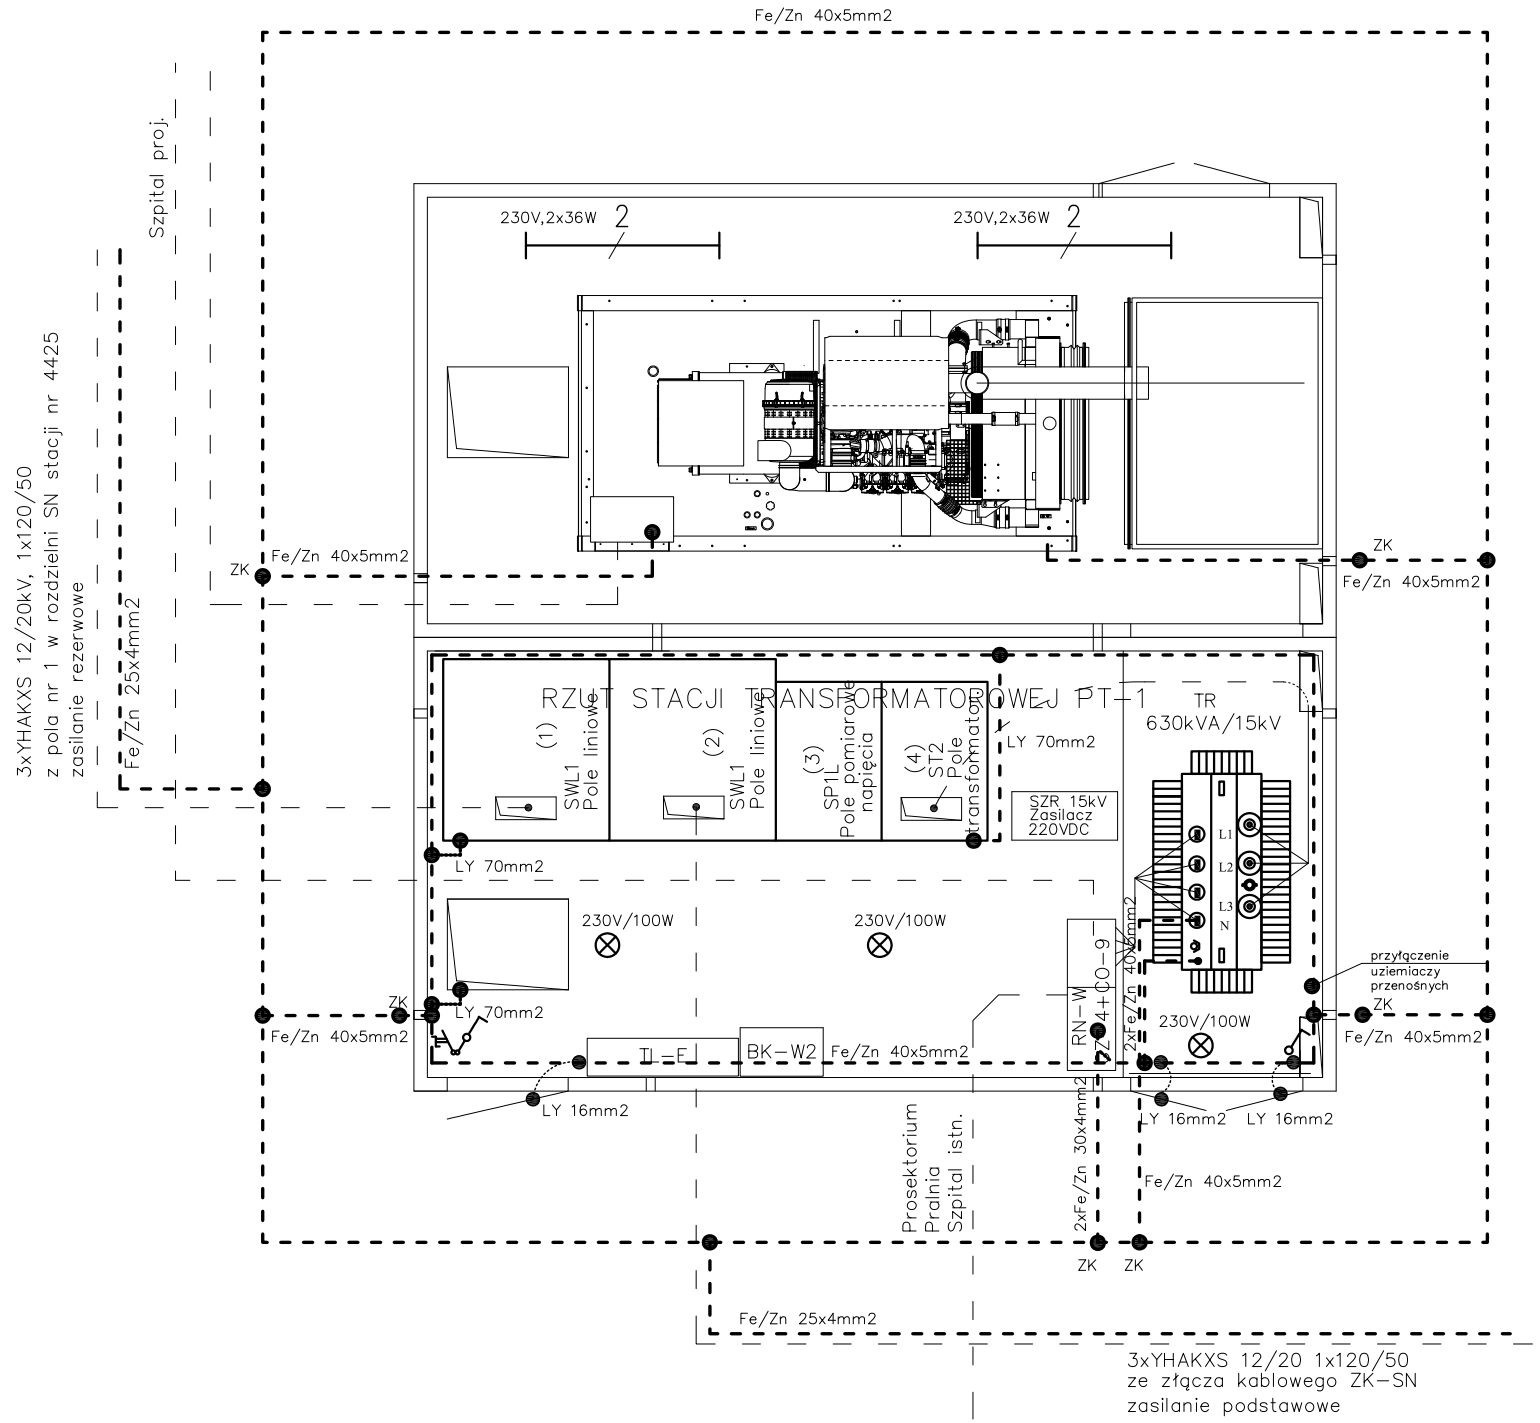

15kV UZIEMIENIE
0.4kV TN-C-S
SAMOCZYNNE WYŁĄCZANIE ZASILANIA

Niniejszy rysunek stanowi własność Biura Projektowego SEGESTA. Kopiowanie, wykorzystywanie całości lub fragmentów opracowania zabronione (Ustawa o prawie autorskim i prawach pokrewnych Dz.U. nr 24 z 1994r.)

Biuro Projektowe

SEGESTA BIURO PROJEKTOWE

SEGESTA BIURO PROJEKTOWE
ul. Wróblewskiego 29/2, 51-627 Wrocław
tel. +48 71 348 75 89 fax +48 71 348 26 91
e-mail: pracownia@segesta.pl

Inwestor
STAROSTWO POWIATOWE
65-057 Zielona Góra, ul. Podgórna 5

Projekt
SZPITAL POWIATOWY
W SULECHOWIE
ul. Zwycięstwa 1

PROJEKTANT:	NR UPR. PROJ.	PODPIS	SPRAWDZAJĄCY:	NR UPR. PROJ.	PODPIS
mgr inż. Krzysztof Maga	146/86/UW		mgr inż. Waldemar Pięciński	473/87/UW	
OPRACOWAŁ:	mgr inż. Przemysław Stachowski, mgr inż. Magdalena Kozłowska				

Faza	*Branża*	*Skala*	*Data*
PROJEKT WYKONAWCZY	ELEKTRYCZNA	1:50	07.2006

Tom	*Tytuł rys.*	*Nr rys.*	*Rewizja*
1.5	UZIEMIENIE I OŚWIETLENIE STACJI TRANSFORMATOROWEJ PT-1	E/W/103	-