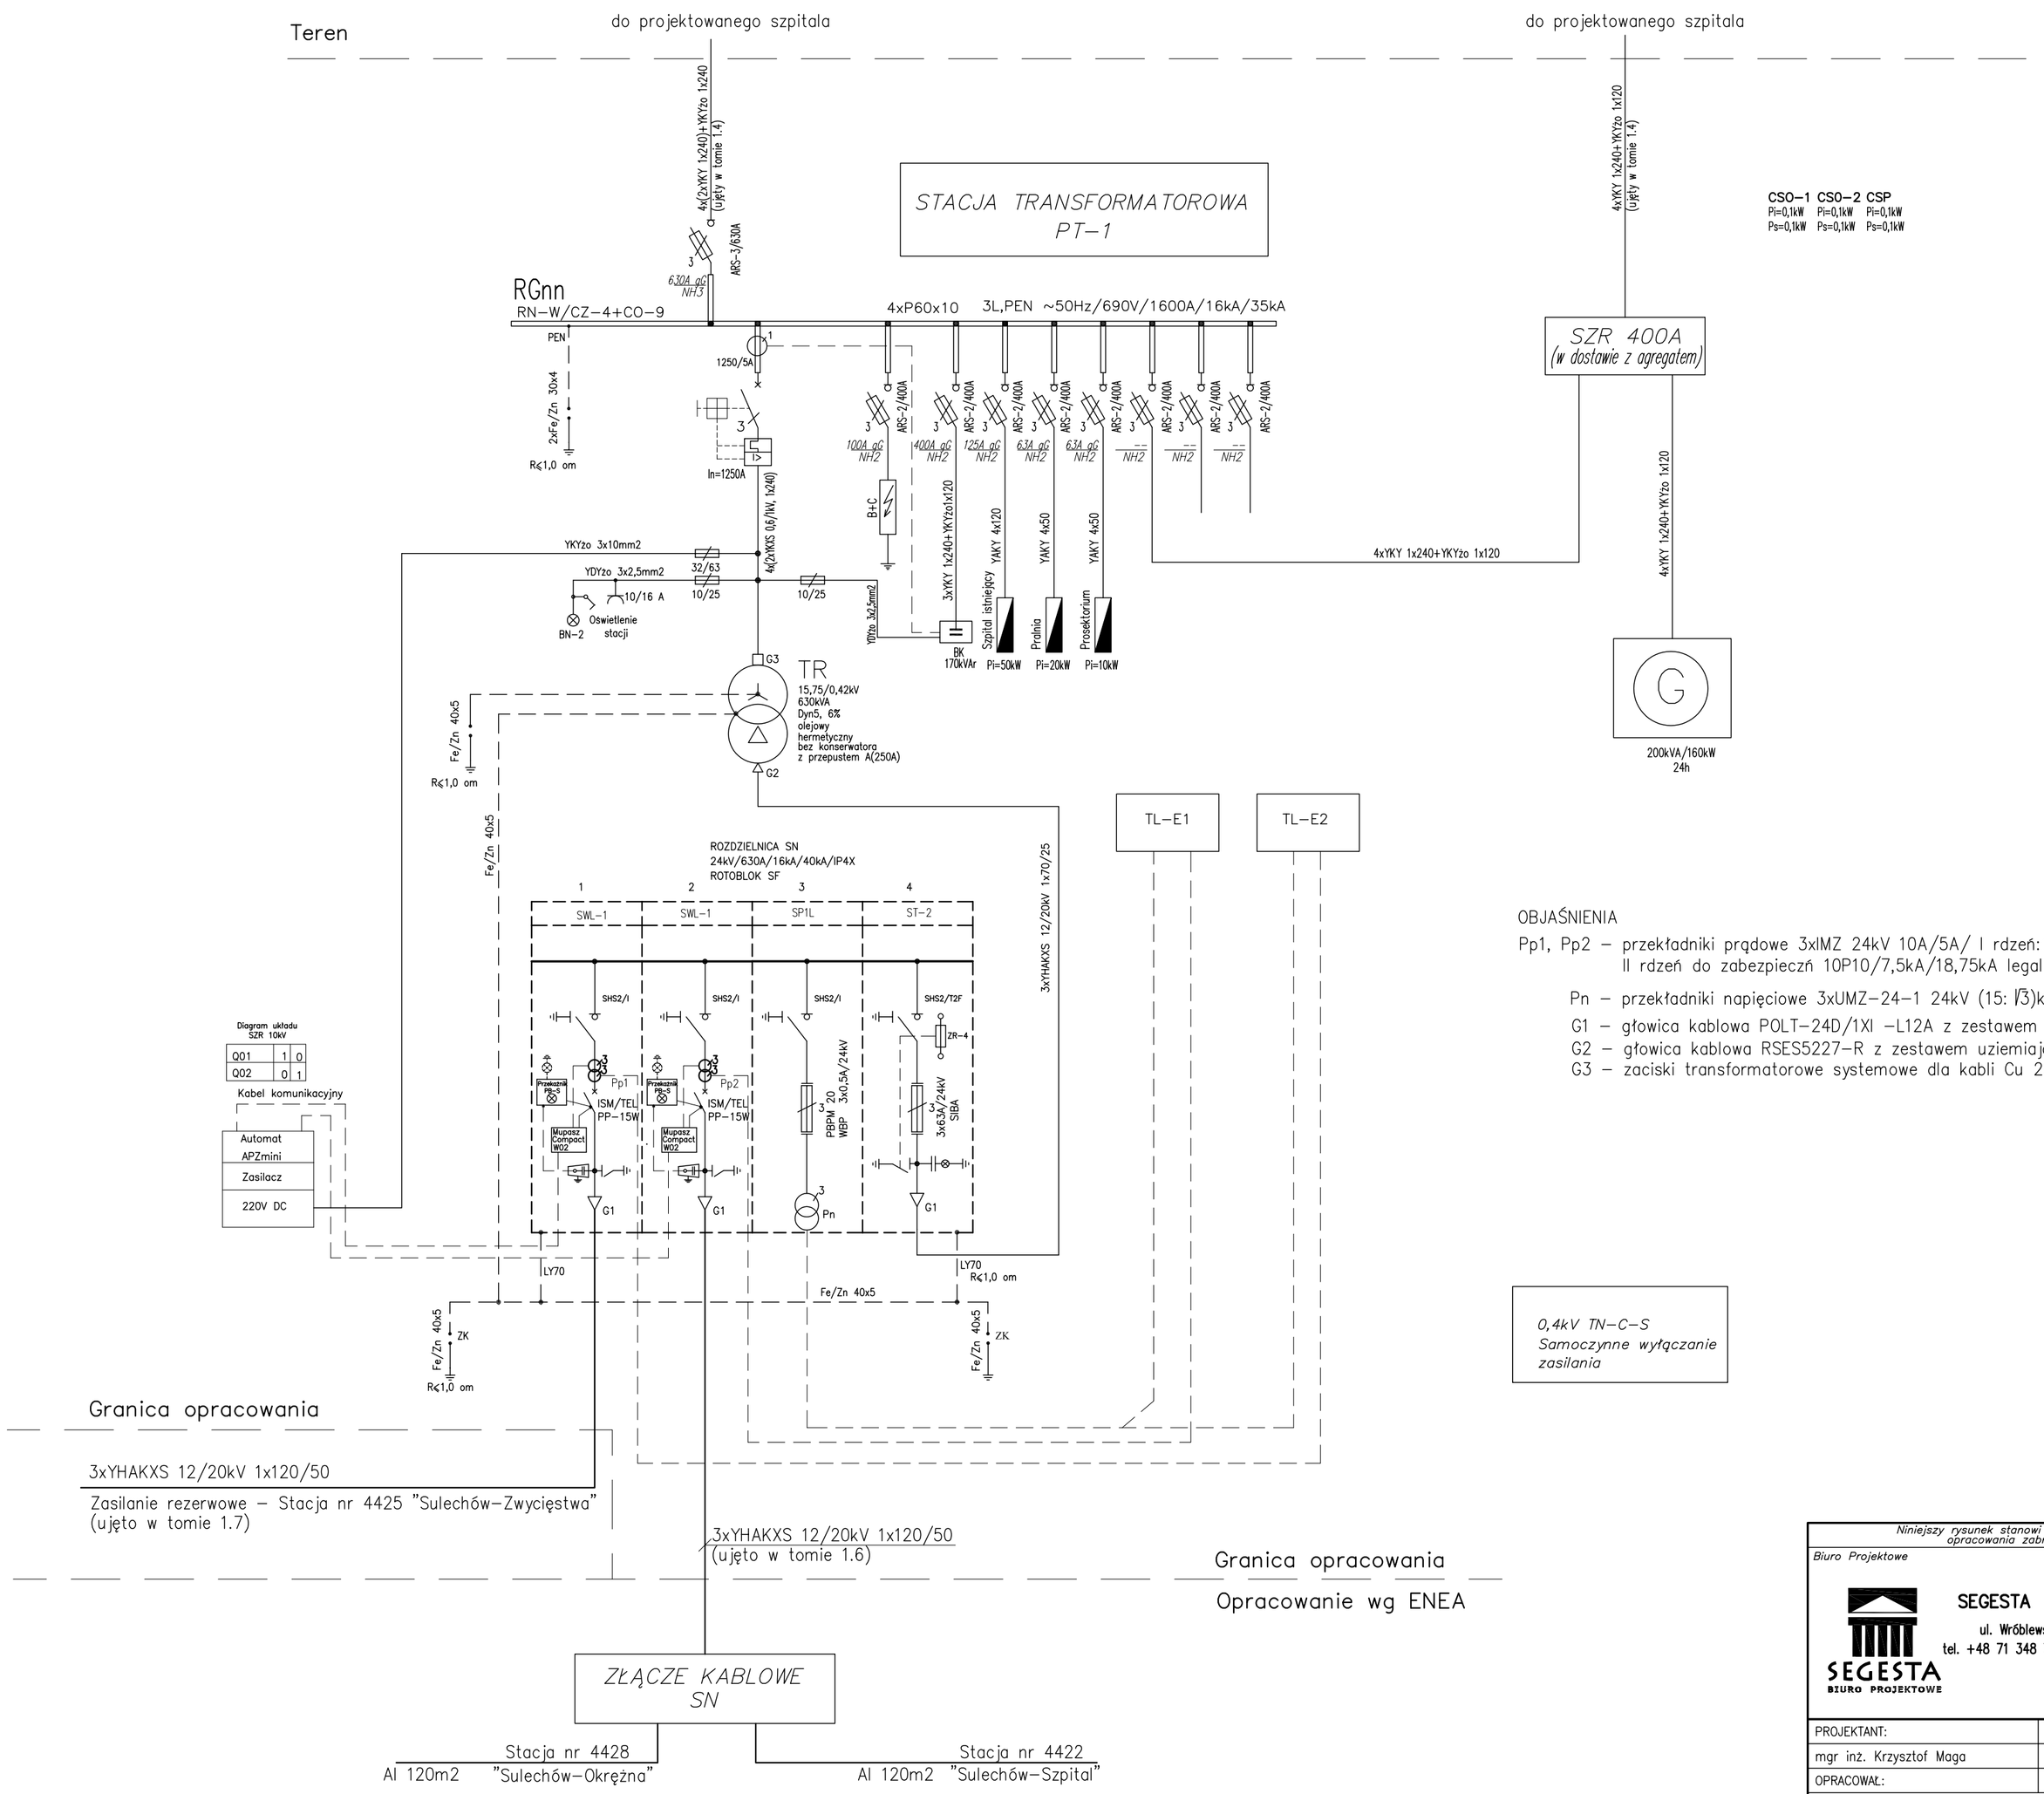

OBJAŚNIENIA

Pp1, Pp2 – przekładniki prądowe 3xIMZ 24kV 10A/5A/ I rdzeń:10VA/kl. 0,5/FS5
II rdzeń do zabezpieczń 10P10/7,5kA/18,75kA legalizowane

Pn – przekładniki napięciowe 3xUMZ-24-1 24kV (15: √3)kV/(0,1: √3)kV/5VA/kl. 0.5, legalizowane

G1 – głowica kablowa POLT-24D/1XI -L12A z zestawem uziemiającym EAKT1657

G2 – głowica kablowa RSES5227-R z zestawem uziemiającym

G3 – zaciski transformatorowe systemowe dla kabli Cu 2x240mm2

0,4kV TN-C-S
Samoczynne wyłączanie zasilania

Niniejszy rysunek stanowi własność Biura Projektowego SEGESTA. Kopiowanie, wykorzystywanie całości lub fragmentów opracowania zabronione (Ustawa o prawie autorskim i prawach pokrewnych DZ.U. nr 24 z 1994r.)

Biuro Projektowe
SEGESTA BIURO PROJEKTOWE
ul. Wróblewskiego 29/2, 51-627 Wrocław
tel. +48 71 348 75 89 fax +48 71 348 26 91
e-mail: pracownia@segesta.pl

Inwestor
STAROSTWO POWIATOWE
65-057 Zielona Góra, ul. Podgórna 5

Projekt
SZPITAL POWIATOWY
W SULECHOWIE
ul. Zwycięstwa 1

PROJEKTANT:	NR UPR. PROJ.	PODPIS	SPRAWDZAJĄCY:	NR UPR. PROJ.	PODPIS
mgr inż. Krzysztof Maga	146/86/UW		mgr inż. Waldemar Pięciński	473/87/UW	
OPRACOWAŁ:	mgr inż. Przemysław Stachowski, mgr inż. Magdalena Kozłowska				

Faza	*Branża*	*Skala*	*Data*
PROJEKT WYKONAWCZY	ELEKTRYCZNA	1:50	07.2006

Tom	*Tytuł rys.*	*Nr rys.*	*Rewizja*
1.5	SCHEMAT STACJI TRANSFORMATOROWEJ PT-1	E/W/401	-