


## ROZDZIELNICA SN

SKALA 1:20

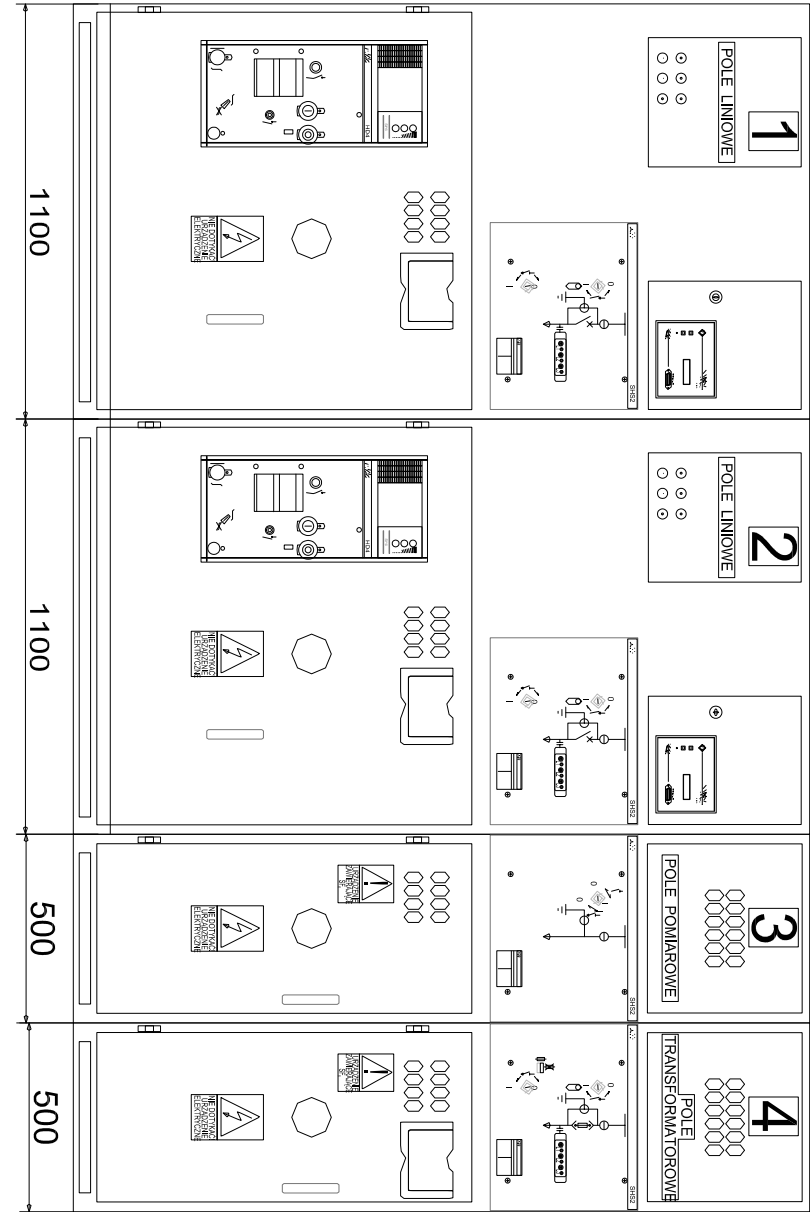

Rotoblok SF 24kV/630A/16kA/40kA

<p><i>Niniejszy rysunek stanowi własność Biura Projektowego SEGESTA. Kopiowanie, wykorzystywanie całości lub fragmentów opracowania zabronione (Ustawa o prawie autorskim i prawach pokrewnych Dz.U. nr 24 z 1994r.)</i></p>					
<p><b>Biuro Projektowe</b></p>			<p><b>Investor</b></p>		
<p><b>SEGESTA BIURO PROJEKTOWE</b></p> <p>ul. Wroblewskiego 29/2, 51-627 Wrocław tel. +48 71 348 75 89 fax +48 71 348 26 91 e-mail: <a href="mailto:pracownia@segesta.pl">pracownia@segesta.pl</a></p>			<p><b>STAROSTWO POWIATOWE</b></p> <p>65-057 Zielona Góra, ul. Podgórna 5</p>		
<p><b>SEGESTA</b> <b>BIURO PROJEKTOWE</b></p>			<p><b>Projekt</b></p> <p><b>SZPITAL POWIATOWY W SULECHOWIE</b></p> <p>ul. Zwycięstwa 1</p>		
<p><b>PROJEKTANT:</b></p>		<p>NR UPR. PROJ.</p>	<p><b>SPRAWDZAJĄCY:</b></p>		<p>NR UPR. PROJ.</p>
<p>mgr inż. Krzysztof Moga</p>		<p>146/86/UW</p>	<p>mgr inż. Waldemar Pięciński</p>		<p>473/87/UW</p>
<p><b>OPRACOWAŁ:</b></p>		<p>mgr inż. Przemysław Stachowski, mgr inż. Magdalena Kozłowska</p>			
<p><b>Faza</b></p>			<p><b>Skala</b></p>		
<p><b>PROJEKT WYKONAWCZY</b></p>			<p><b>1:20</b></p>		
<p><i>Branża</i></p>			<p><b>Data</b></p>		
<p><b>ELEKTRYCZNA</b></p>			<p><b>07.2006</b></p>		
<p><b>Tom</b></p>		<p><b>Nr rys.</b></p>		<p><b>Rewizja</b></p>	
<p><i>Tytuł rys.</i></p>		<p><b>E/W/402</b></p>		<p><b>–</b></p>	
<p><b>1.5</b></p>					